

הפצה	1	2	3	4
00				

רשימת תכניות	
מס גיליון	שם התכנית
1	תכנית כח קומה 1 -3.50
2	תכנית כח קומת קרקע ±0.00
3	תכנית חשמל קומת גג
4	תכנית תאורה קומה 1 -3.50
5	תכנית תאורה קומת קרקע ±0.00
6	תכנית הארקה
7	סכמות אנכיות
8	גיליון פרטים
9	לוחות חשמל
10	תכנית פיתוח

הערות:



- עיון מפרט טכני וכתב כמותי.
- המבנה אחראי למידות ועליו לבדוק. לעצור את העבודה וכדורידע למתכנן. במקרה שיש שוני בין המידות בתכנית לבין המידות במקרה-המידות בתכנית או התקבעות.
- כל המתקן יבוצע באופן סמוי.
- המתכנן הינו הבעלים היחיד של התכנית ושל זכויות היוצרים בה.
- כך הזכויות שמורות - אין להשתמש בתוכנית ללא אישור בכתב מהמתכנן.

שינויים	1	2	3	4

דורי הנדסת חשמל

כתובת: דרז' 35 רושלים
 טלפון: 020-5866038
 פקס: 077-7879803
 דוא"ר: 5866038@gmail.com

לעיון	למכרז	לביצוע
מעון אבא שאול		
בית שמש		
תכנית תאורה		
קומה 1 - מפלס -3.50		
קנה מידה:	1:50	מהדורה: 4
גיליון:	4	תאריך: 01/11/2018
מספר פרויקט:	988	
תאריך הדפסה: 13/08/2020		
מחנן:	יוסי דורי	שרטוט: הנ

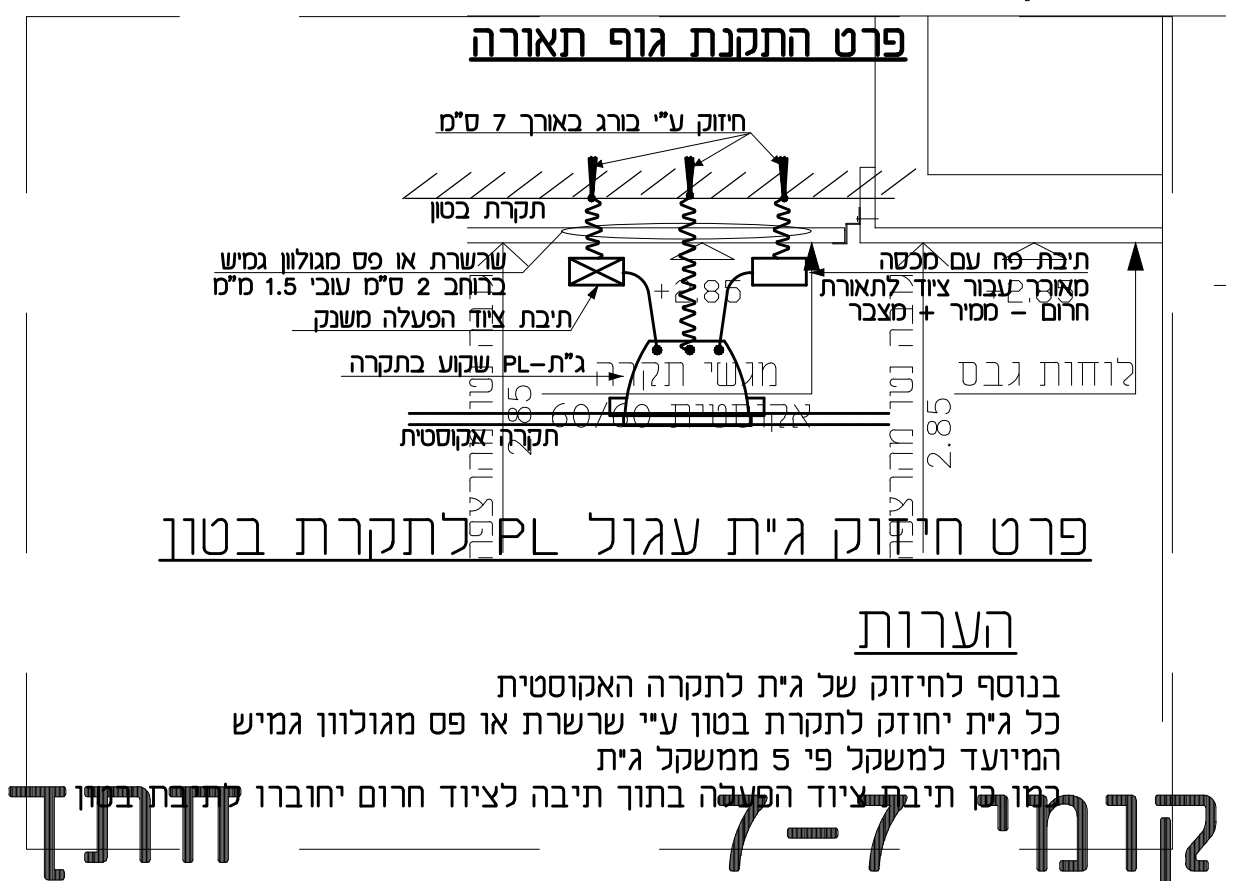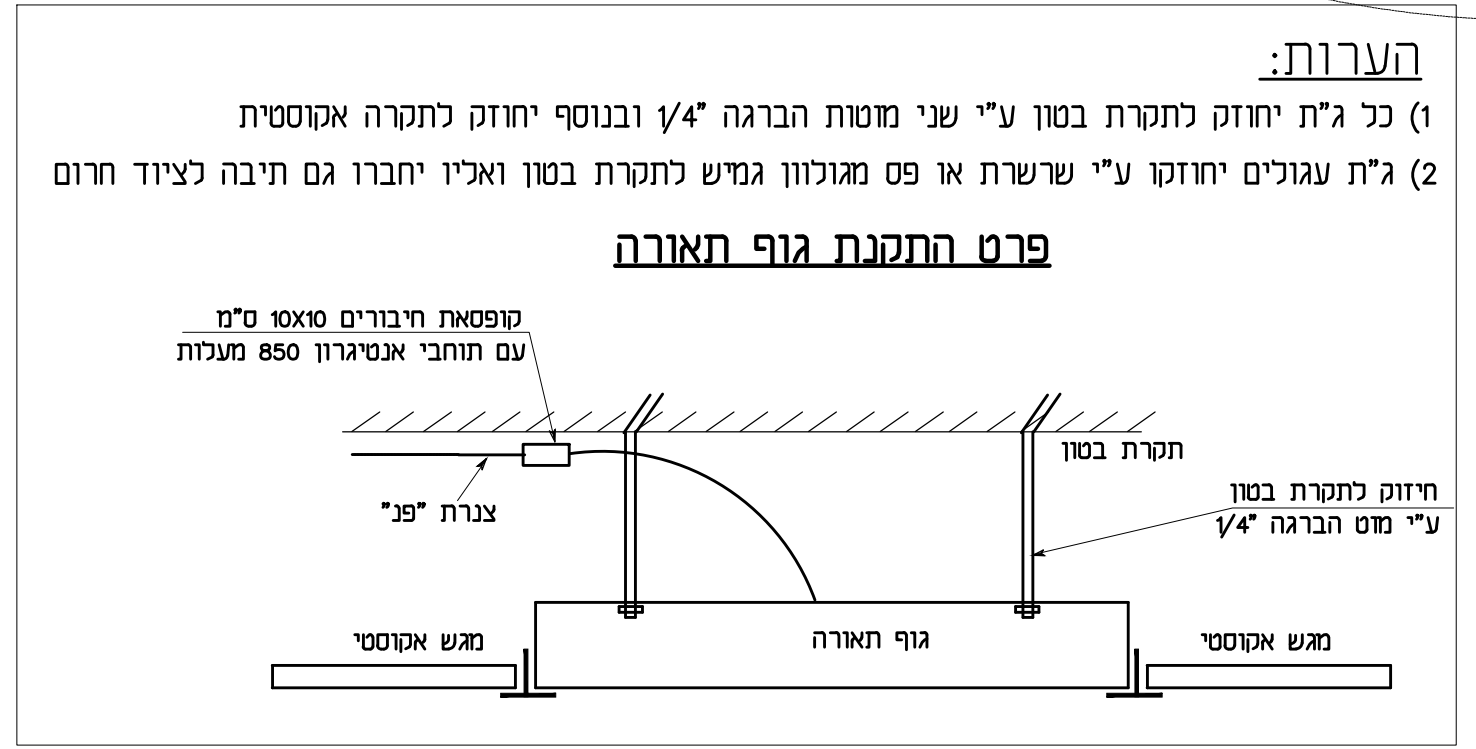

מקרא

יש להביא את כל ג'ת והאביזרים לאישור המתכנן והאדריכל לפני הרכישה. כל ג'ת יחזק עם הגנה נגד שבירה. אביזרים תחריט דגם שובל. כל המשקמים יהיו אלקטרוניים תוצרת אוסטרם או פיליפס. כל התקנות יהיו כדורידע תוצרת אוסטרם או פיליפס. כל ג'ת יחזקו לתקרת בטון ע"י שני מסות הברגה 1/4" בונספי לחיזוק לתקרה ומגמת (ג'ת עגולים ע"י שרשרת). יש לחזק לתקרת בטון גם את יחידת החרום.

תיאור	סימון
מחלים	☒
כיתות	☐
ג'ת כחל כ"ל 2x24w	☐
ג'ת כד לתאורת כוח כיתה 1x34w כולל שפרפרת הגנה נגד שבירה נורות עם הפקטור צד פרובי מס ציפי אנודיז עשוי אלומיניום שטוח בתורה	☐
ג'ת כד עגול שקוע 25w עם זכוכית וסבעת דטרסיבית דגם פנדה ניסטו	☉
ג'ת כד עגול מחזקו שקוע עם זכוכית וסבעת דטרסיבית דגם 600197001	☉
ג'ת כד עגול מחזקו שקוע עם זכוכית וסבעת דטרסיבית דגם 60001M	☉
ג'ת כד עגול שקוע בתקרה 16w דגם פנדה ניסטו	☉
ג'ת שקוע כד 20w מוגן מים IP65	☉
ג'ת כד לתאורת מנורות כילה חודרי פניסיה לפי בחירה	☉
ג'ת כד 20w 30 כד ניסטו לפי בודות אדריכל	☉
ג'ת כד פרוקטור 5000 לתארת כיפה סמיטום	☉
ג'ת ספס נורת כד 8w	☉
ג'ת כד 34w פנס חזק מוגן מים סטאר כד געש	☉
ג'ת FREEDOM מוגן מים 150w כד ניסטו	☉
ג'ת FREEDOM מוגן מים 250w כד ניסטו	☉
ג'ת שאוצ פרוצנטי קומפקטי כיתוב עם וטובות ע"פ התמו אוויר עם פוטנצל אינמרג'י דגם אוקטר של ניסטו	☉
ג'ת מוגן מים IP65 שקוע בקיר נורת כד	☉
ג'ת חרום רב תכניתי נורת "כד" עם שלט "ציאה" 12 ס"מ קו אלקטרוני	☉
ג'ת כ"ל עם יחיד חרום תכניתית דגם סופו קו אלקטרוני	☉
ג'ת חרום חד תכניתי כ-120 דקות נורת כד 3w שקוע בתקרה קו אלקטרוני	☉
ג'ת כ"ל מתקן חיצוני	☉
לחצו תאורה	☉
מפסק זום יחיד כפול חילוף תחריט	☉
מפסק זום מוגן מים יחיד כפול תחריט	☉
מפסק דו קוטבי 2x16A עם נורית אדומה תחריט H=180	☉
יחידת הפעלה למנוע מדגם יוניברסל מגזינת 20A SM תחריט נגד מ"מ H=140 סיום בנפסאט מרובעת משריית תחריט-צגרת ופיסוד על צל רחב 10 ס"מ	☉
נגד הבנה למנוע חד פאזי שקוע בייס 25A תחריט H=230	☉
מפסק ביטוח קו חזנה מלוח חשמל יחידת מעבה או נסאייד ברוטאם כספס המוגן. ראה סכמות בתיאום עם מתקן מ"א	☉
חלק חד פאזי יחיד או כפול תחריט H=180	☉
חלק חד פאזי מוגן מים IP65 תחריט H=180	☉
נגד טלפון תחריט בגובה אביזרים סמכים	☉
נגד תקשורת סיום בנפסאט 55 מ"מ וצגרת בנפסאט 25 מ"מ לארוח תקשורת-שקוע כפול R45 CAT6 של רז	☉
נגד אביזרים מנכים	☉
נגד טל"כ תחריט בגובה אביזרים סמכים	☉
נגד אינטרקום פניסיה עם מסך 7" צבעוני	☉
נגד אינטרקום חיצוני מוגן מים IP65	☉
פעמון אנג	☉
לחצו לפעמון	☉
שופר פריצה חיצוני	☉
גלא נפח סיום בתיבה 55 מ"מ תחריט H=200	☉
M.S.	☉
נגד פני שילטה פריצה	☉
נגד מרמסס H=160	☉
וונטה	☉
גלא רעידת אדמה	☉
ברקו בתאום	☉
תיבות שקעים חשמל ותקשורת ראה פרט	☉
לחצו הפסקת חרום לפעבדה תחני עם זכוכית שבירה	☉
תמלה	☉
כרייה	☉
נגד לרמטור כרייה	☉
שופר כרייה חיצוני במעקה הגג סיום בתיבה מוגנת IP65	☉
גילוי אש	☉
גלא עש	☉
מערבת כיבוי בנז FM200	☉
מנורת סימון במערבת גילוי אש	☉
צופר אש פנימי עם נצנץ	☉
צופר אש חיצוני מוגן מים	☉
לחצו אש H=160	☉
לחצו חרום H=190	☉
לחצו פניחית חלונות שחרור עש	☉
תקשורת דו סטרית לאודיו חחסה	☉
מגנט סא לכדת אש	☉
מנוע לפתיחת חלונות חשמליים לשחרור עש	☉

קומי 7-7 ותך מקומי 9-9