



יש לעבוד במקטעים לפי הנחיות מהנדסו
 הפרט נועד לתמיכת הפרש גובה של עד כ- 2.5 מטר בין מפלסי
 הפיתוח במצב הסופי לפי נתוני הברזל בכלונסאות
 ביצוע הפרט מותנה בקבלת עומק הכלונסאות (כל כלונס רביעי) והזיון בכלונסאות

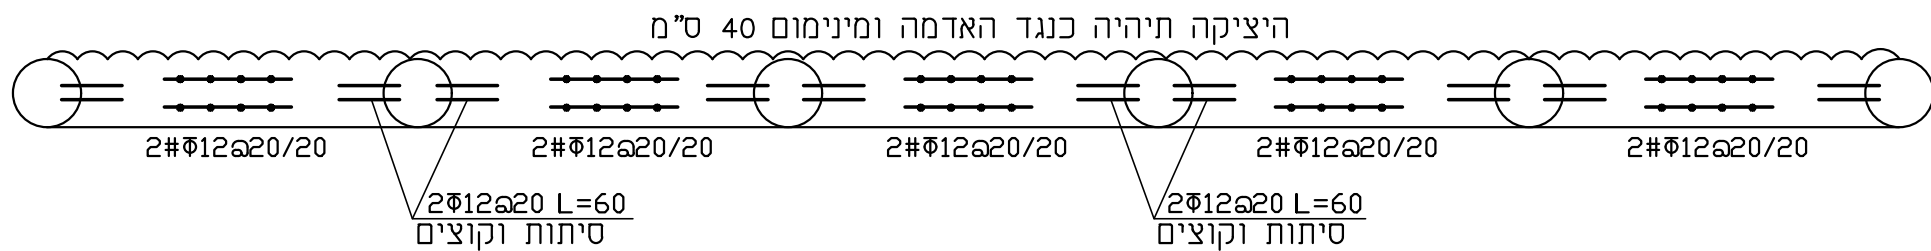

קיר קיים

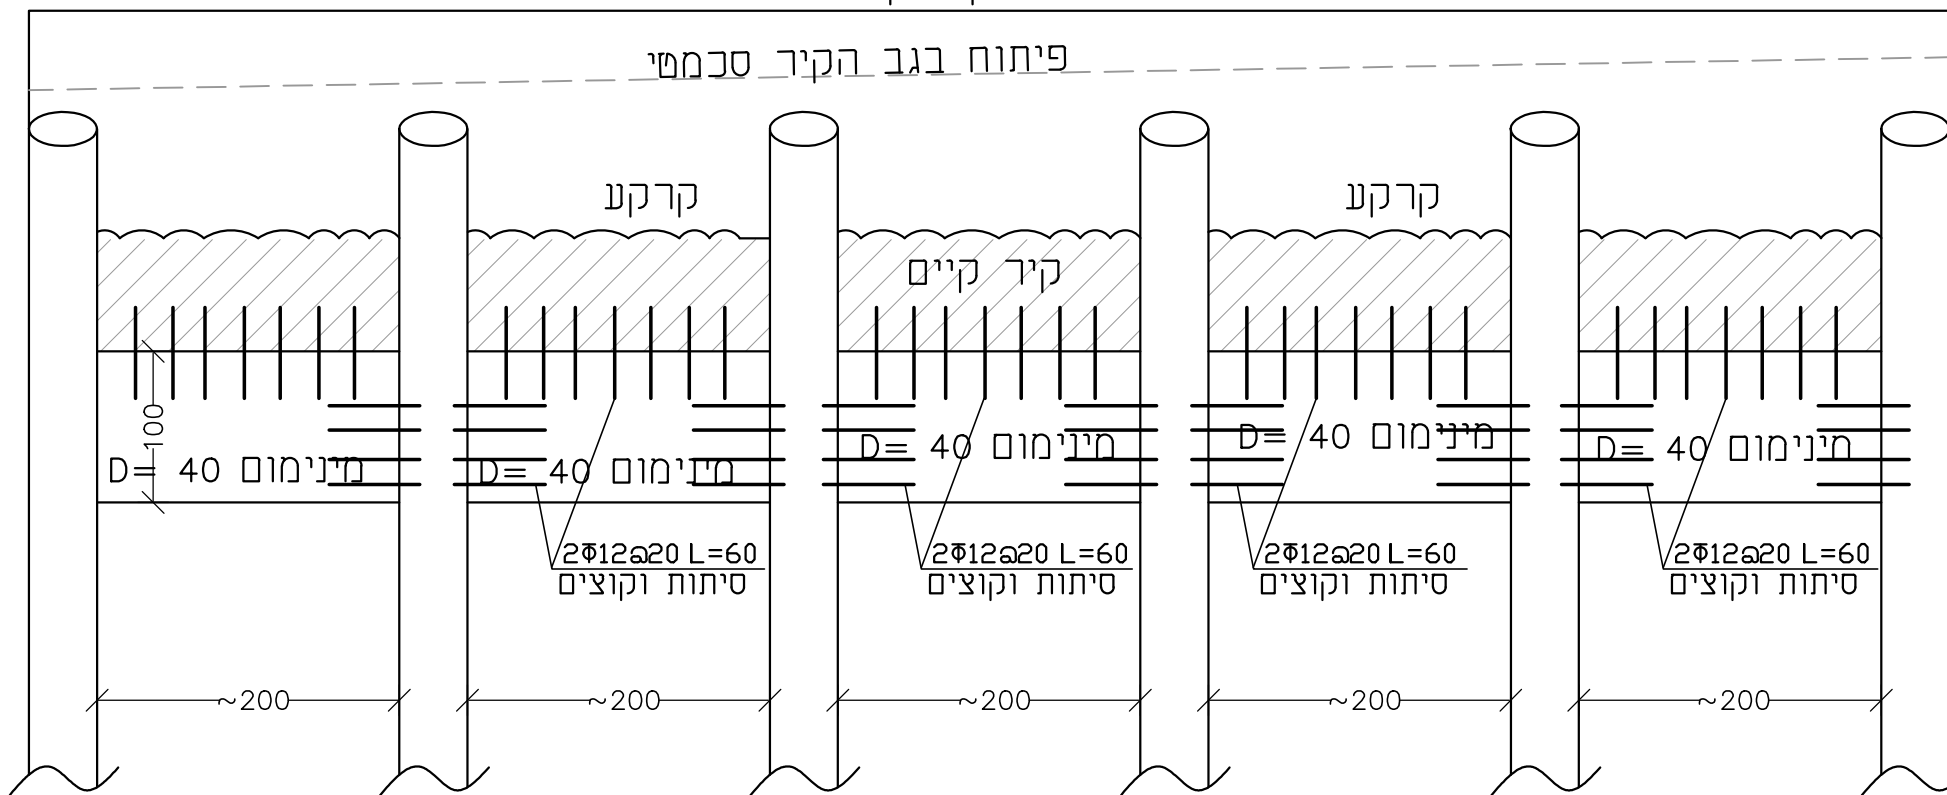

רח' המרפא 5 י-ם
 טל: 02-5375098
 פקס: 077-4704234

חננאל כפיר-מהנדס בנין
 מ.ר. 115045

קנ"מ: 1:10, 1:50

תאריך: 10/11/2020

העמקת קיר תמך קיים

מעון אבא שאול
 מגרש 305