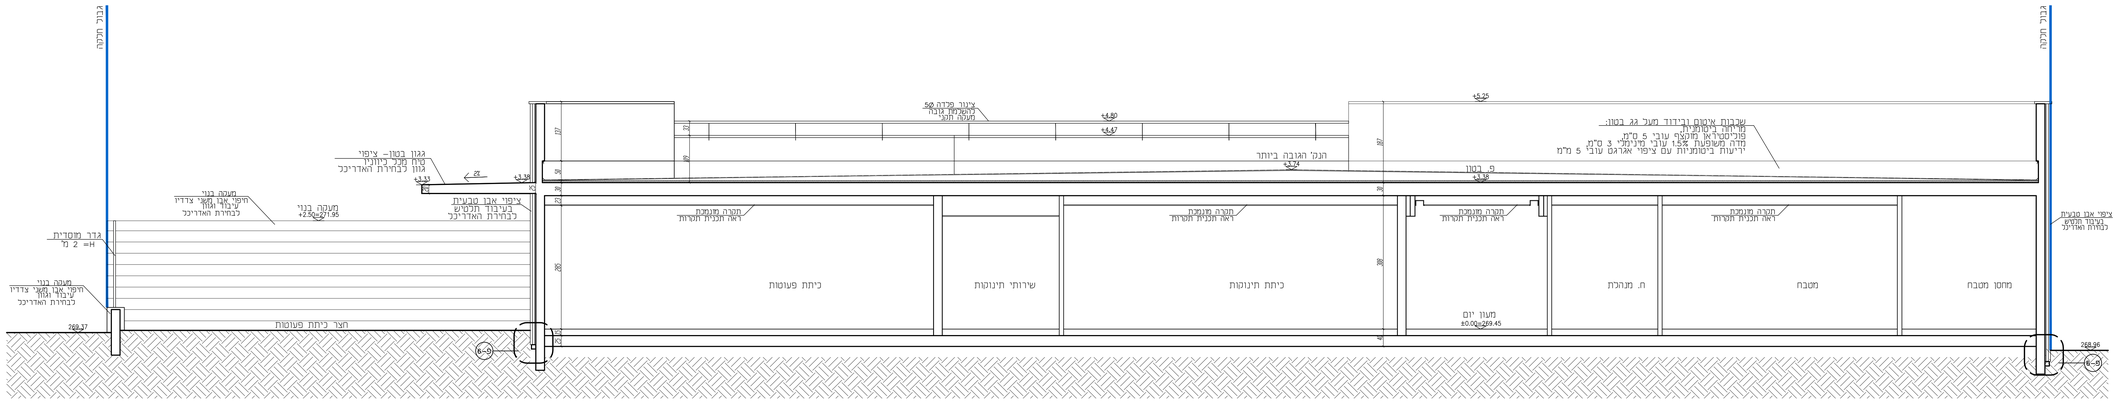

חתך א–א
קנ"מ 1:50

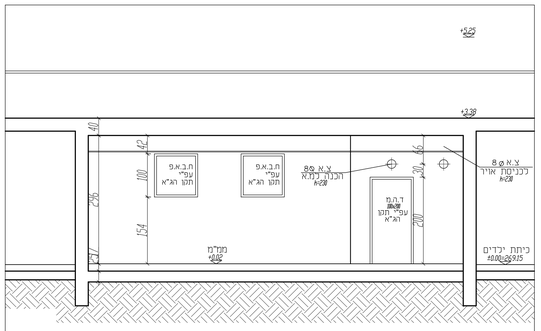

חתך 1–1 קנ"מ 1:50

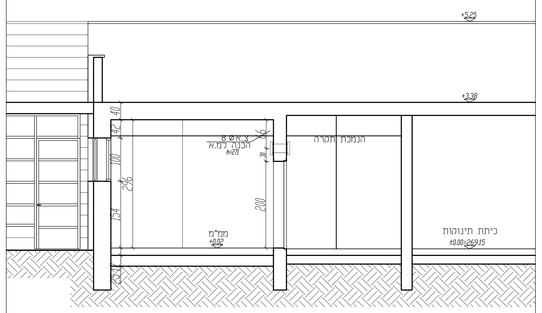

חתך 2–2 קנ"מ 1:50

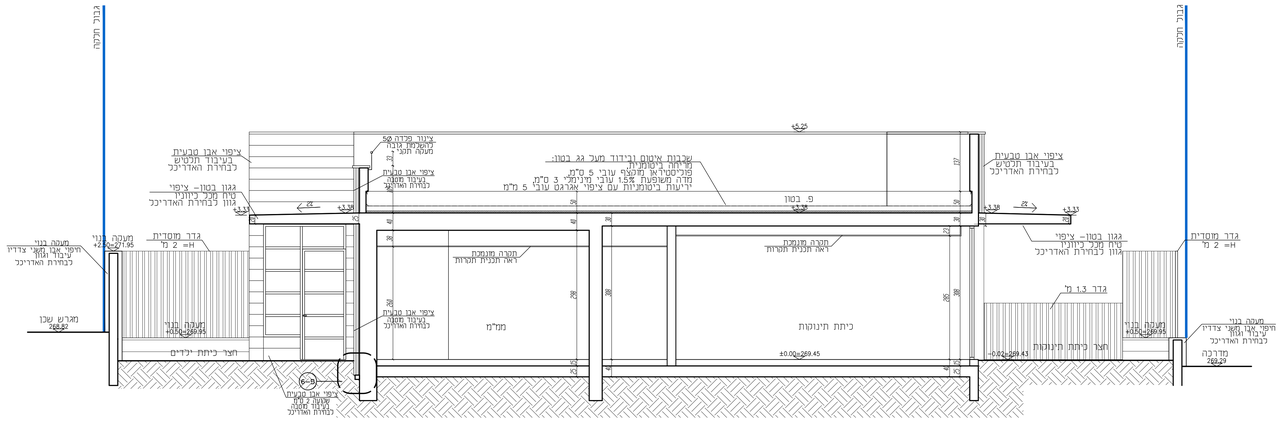

חתך ב–ב
קנ"מ 1:50

מגרש בצ-3-בית ספר מנוחה ונחלה

מספר	תאריך	שינויים
1	7.8.19	
2	16.8.20	

ZAIDMAN ARCHITECT

מ. זיידמן
אדריכל ומתכנן עירוני

המלכה מ יהושע 02-5635819 :טל

אדר' אחראית פרויקט: שרון בנשמוב

מס' תוכנית	שם התוכנית
6	חתכים

קנה מידה
1 : 50

המבצע אחראי לבדיקת התוכניות ולהתאמתן במקומו
על המבצע לבנות את כל המידות ועל כל טעות או
אי-התאמה עליו להודיע למתכנן.
אין לקבוע מידות ע"י מדידה בשרטוט.
התוכנית כביצוע רק לאחר בתאום מוחלט בנייה.

על הביצוע לעמוד בכל
החוקים , התקנות
והתקנים הישראליים המחייבים

אין לבצע כלא היתר
בנייה בתוקף