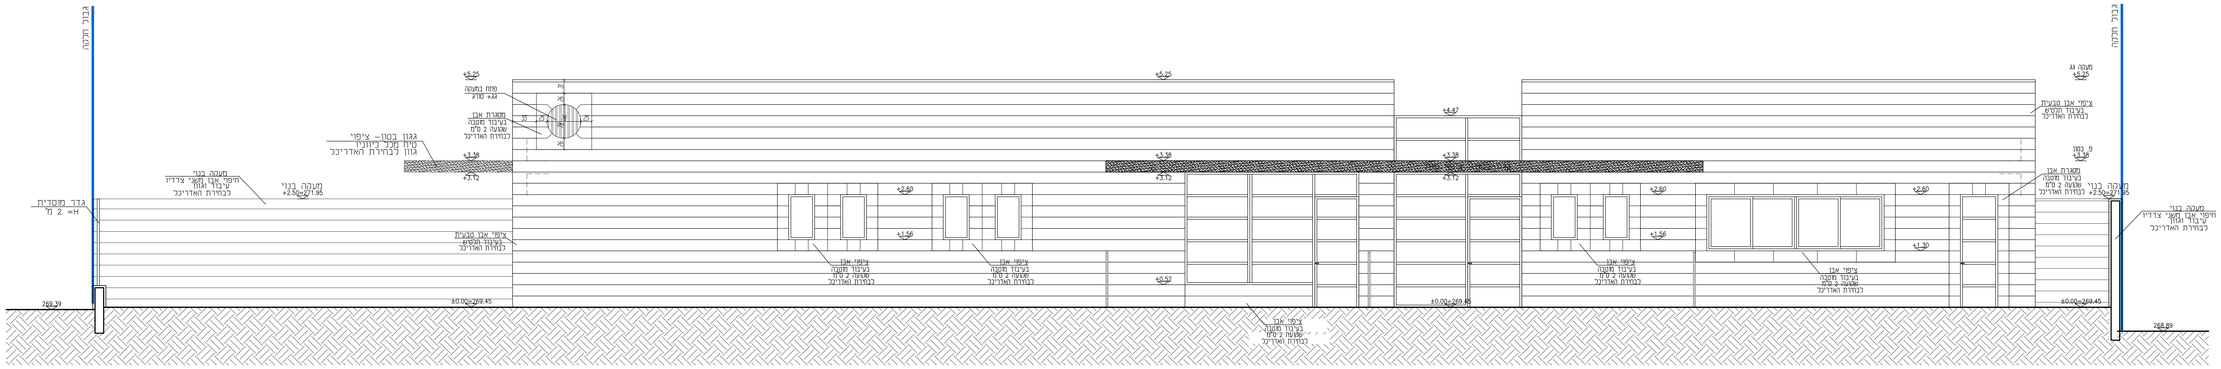

חזית דרומית
קנ"מ 1:50

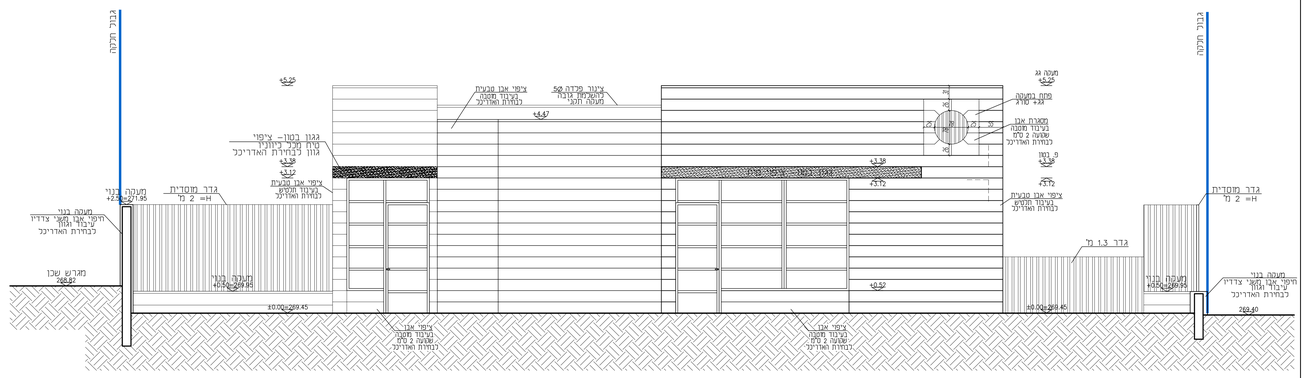

חזית מערבית
קנ"מ 1:50

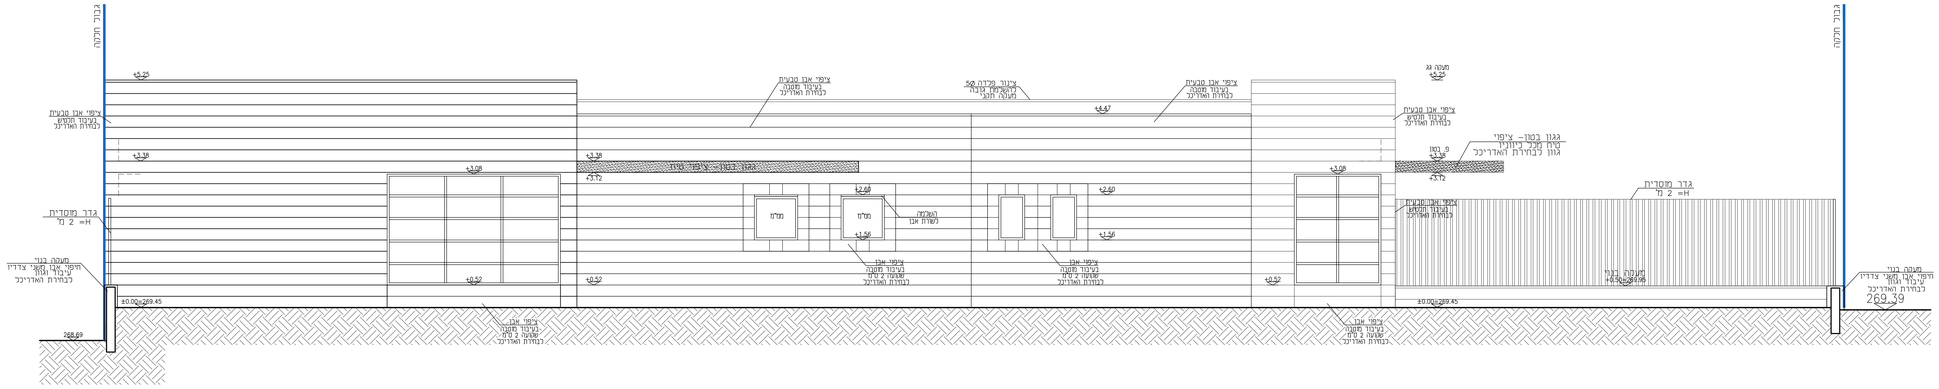

חזית צפונית
קנ"מ 1:50

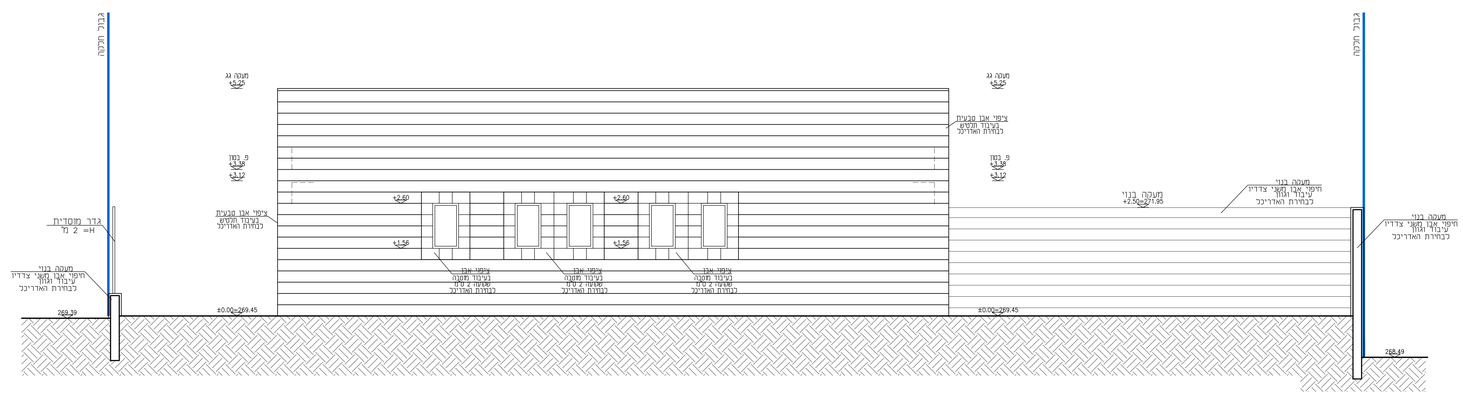

חזית מזרחית
קנ"מ 1:50

מספר	תאריך	שינויים
7.8.19		
16.8.20		

מגרש בצ-3-בית ספר מנוחה ונחלה

ZAIDMAN
ARCHITECT

מ. זיידמן
אדריכל ומתכנן עירוני
רמלה 9 ירושלים טל: 02-5635819
אדר' אתראית פרוייקט: שרון בנשמוק

מס' תוכנית: 7
שם התוכנית: חזיתות

קנה מידה: 1 : 50

המבצע אחראי לבדיקת התוכניות ולהתאמתן במקומו
על המבצע לבקר את כל המידות ועל כל סעות או
אי-התאמה עליו להודיע למתכנן.
אין לבצוע מידות ע"י מדידה בשרטוט.
התוכנית לביצוע רק לאחר בהתאם להיתר בנייה.

על הביצוע לעמוד בכל
החוקים , התקנות
והתקנים הישראליים המחייבים

אין לבצע ללא היתר
בנייה בתוקף