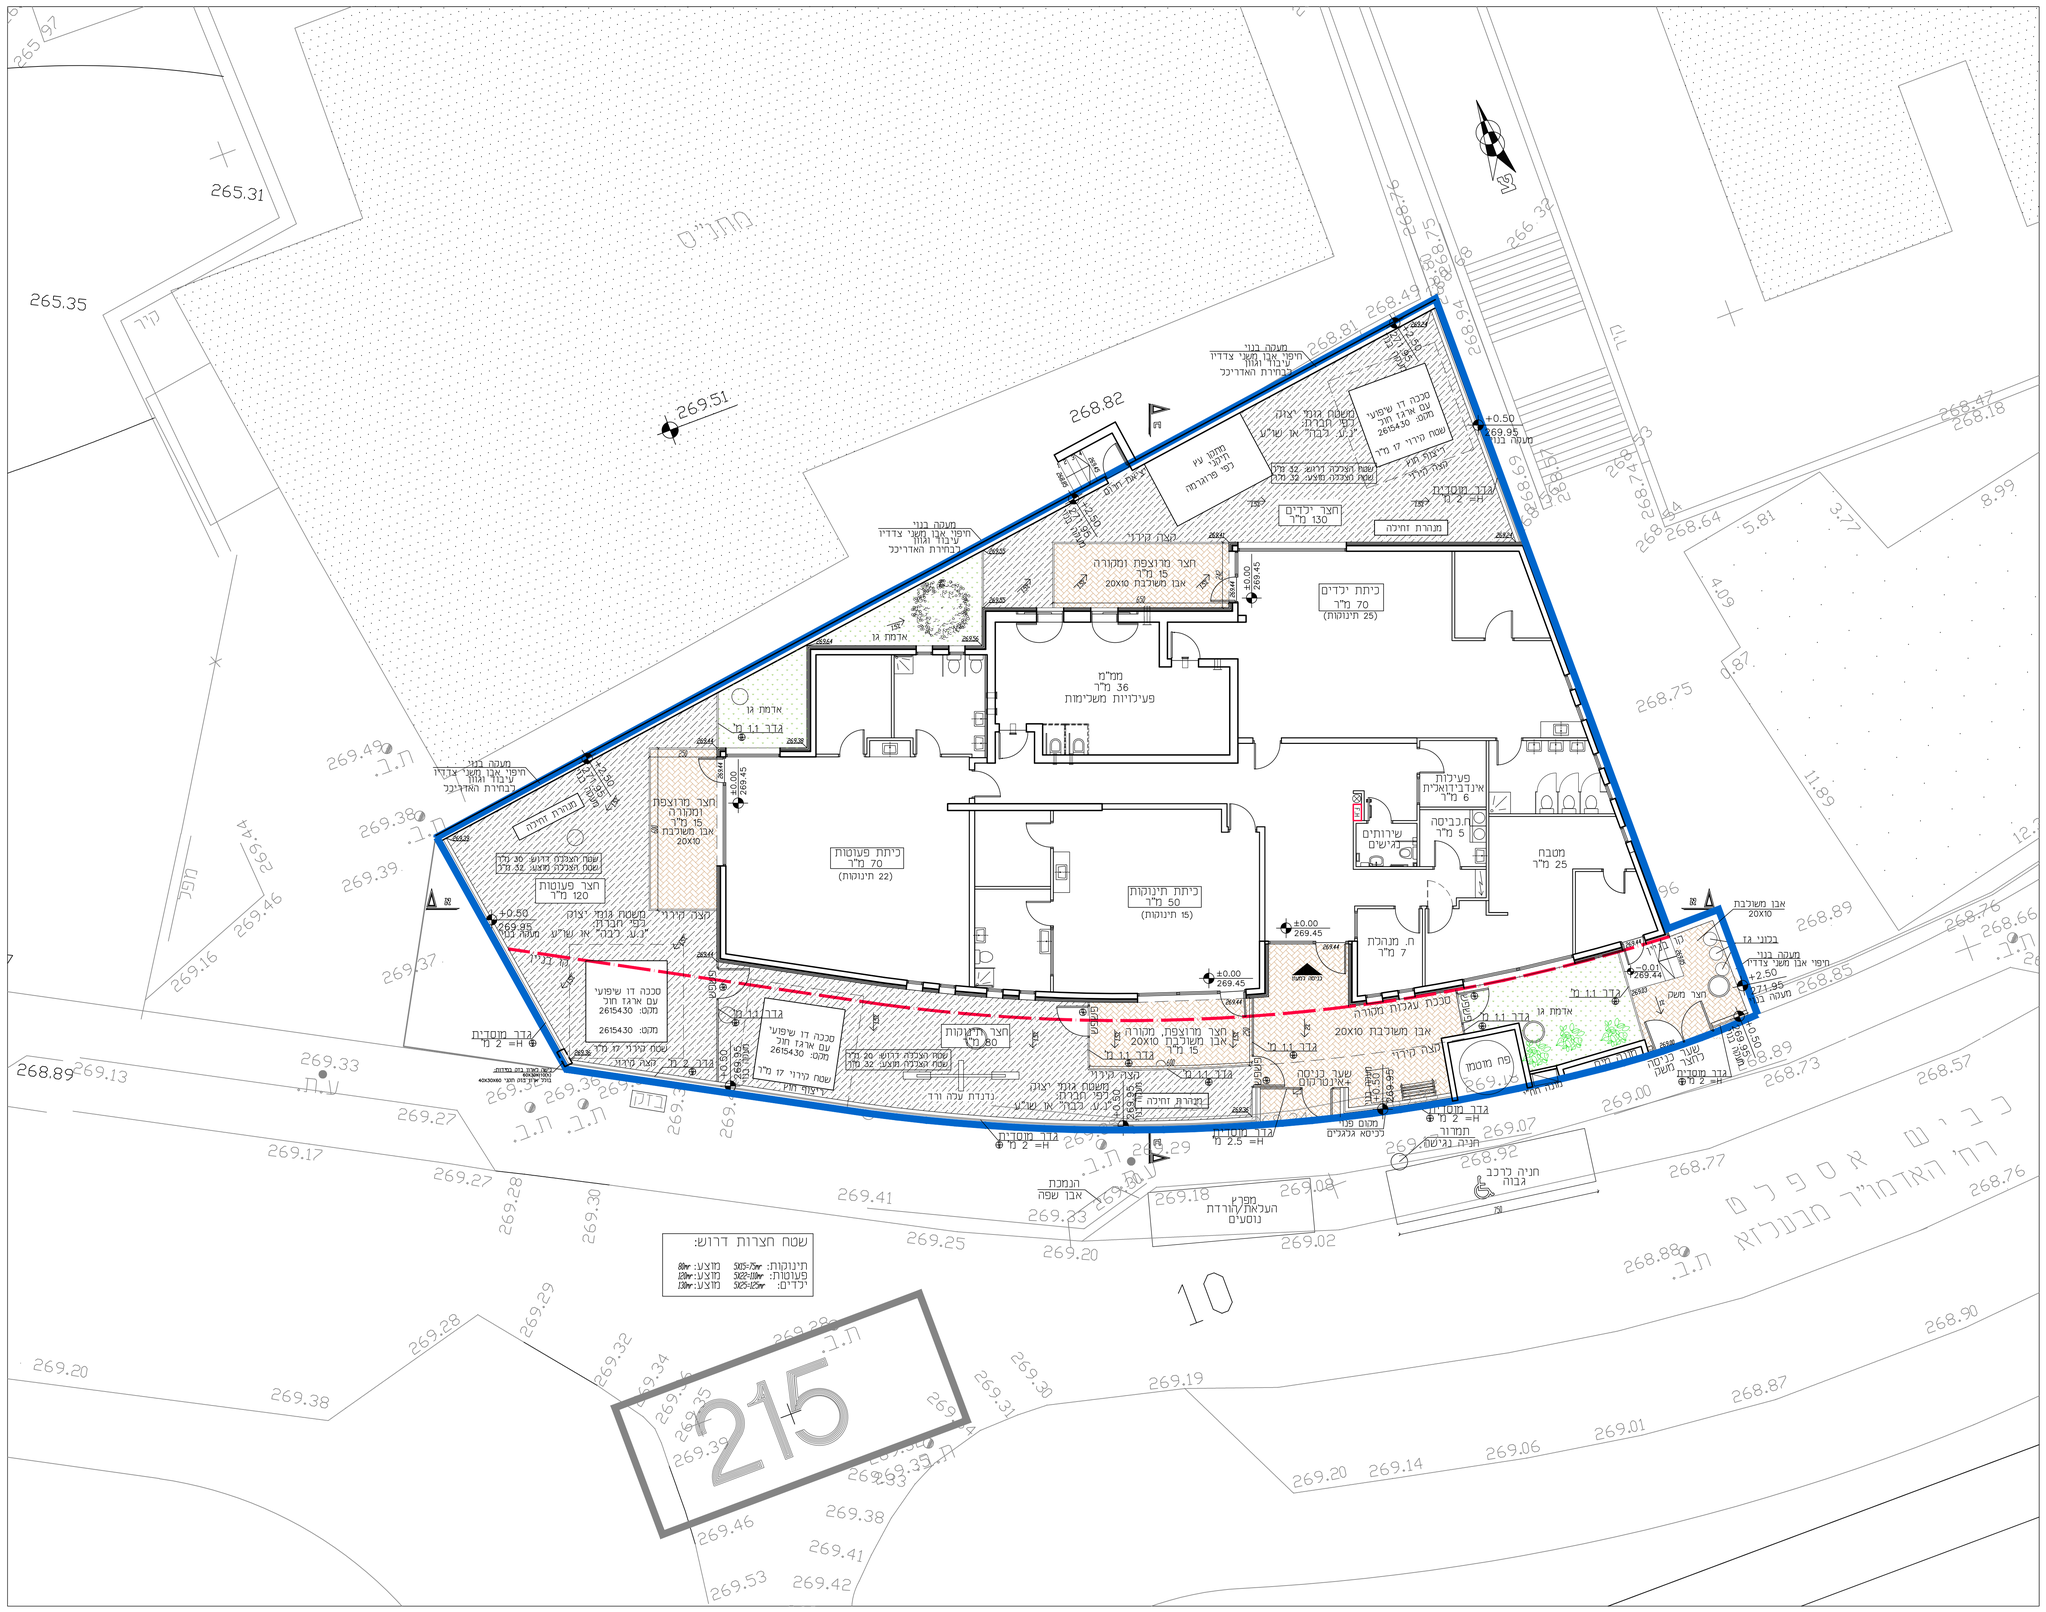
חניון
כיתת ילדים
70 מ"ר
(25 תינוקות)
ממ"מ
36 מ"ר
פעילויות משלימות
כיתת פעוטות
70 מ"ר
(22 תינוקות)
כיתת תינוקות
50 מ"ר
(15 תינוקות)
חדר מרוצפת ומקורה
15 מ"ר
אבן משולבת 20x10
חדר ילדים
130 מ"ר
מנהלת
חדר פעוטות
120 מ"ר
חדר תינוקות
80 מ"ר
מטבח
25 מ"ר
ח. מנהלת
7 מ"ר
ח.כביסה
5 מ"ר
פעילות אינדיבידואלית
6 מ"ר
שירותים נגישים
אדמת גן
מבנה בנוי
חיפוי אבן משני צדדיו
עובדו ומוזן
בבחירת האדריכל
מנהרת זחילה
שטח חצרות דרוש:
תינוקות: 5105-75מ' מוצע: 88מ'
פעוטות: 5122-110מ' מוצע: 120מ'
ילדים: 5125-125מ' מוצע: 130מ'
268.89
269.13
269.33
269.27
269.17
269.28
269.30
269.41
269.25
269.20
269.38
269.29
269.32
269.34
269.35
269.39
269.46
269.53
269.42
269.31
269.30
269.19
269.14
269.06
269.01
268.87
268.90
268.88
268.77
268.76
268.66
268.57
268.73
268.85
268.89
268.92
269.07
269.00
269.02
269.18
269.23
269.29
269.33
269.38
269.41
269.46
269.49
269.38
269.39
269.44
269.16
269.37
269.27
269.28
269.30