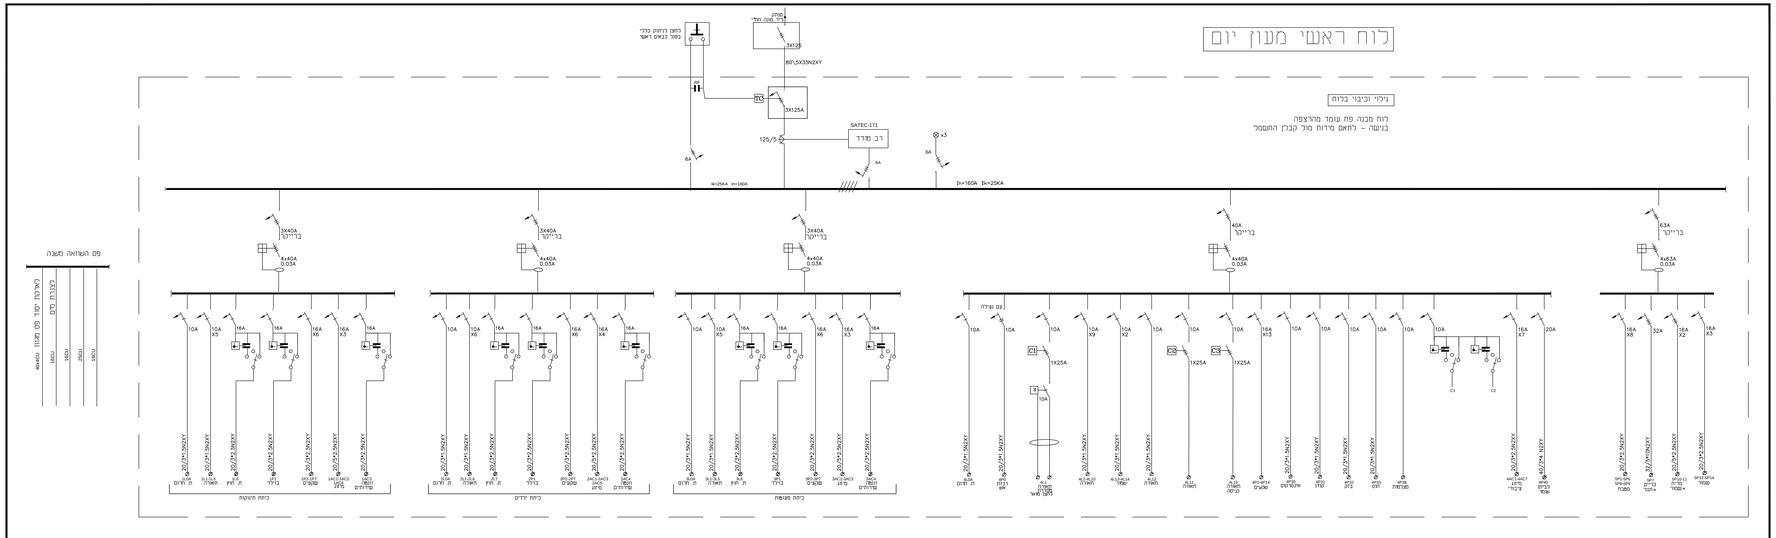

15.9.2020	עדכון -הוצגה כניסת שמש	
5.8.2020	בכתובת	
29.7.2020	תכנון ראשון בעיון	
תאריך	שינויים	מס'

QAE
קווטינסקי | עלפי
מהנדסי חשמל
כתובת:
דרך בית לחם 152
ירושלים
טלפון: 02-6256238
פקס: 077-4448433
אימל: liron@qae.co.il

שם הפרויקט: **מעון יום מגרש 416**
בית שמש

שם התכנית:
לוח חשמל ראשי

לעיון	לאישור	לסיכום	לביצוע
			⊘

הערה:
הנבנה אוריא על כל המידות.
על הנבנה ולמהנדס פיה למתכנן על כל סטיה נמידות.
אין למדוד בגרפיה על התכנית.

גוף מידה:	מסמך העתקות : ס. העתקות
תאריך: 5.8.2020	מס' טוביא: 2019-34
תכנון: עלפי ליירון	שרטט: עלפי ליירון
אישור: קווטינסקי	
מס' עדכון: 3	מס' גיליון: 3
מס' הפרויקט: 2019-34	

הוכן עבור:
שני ניהולאיריית בית שמש