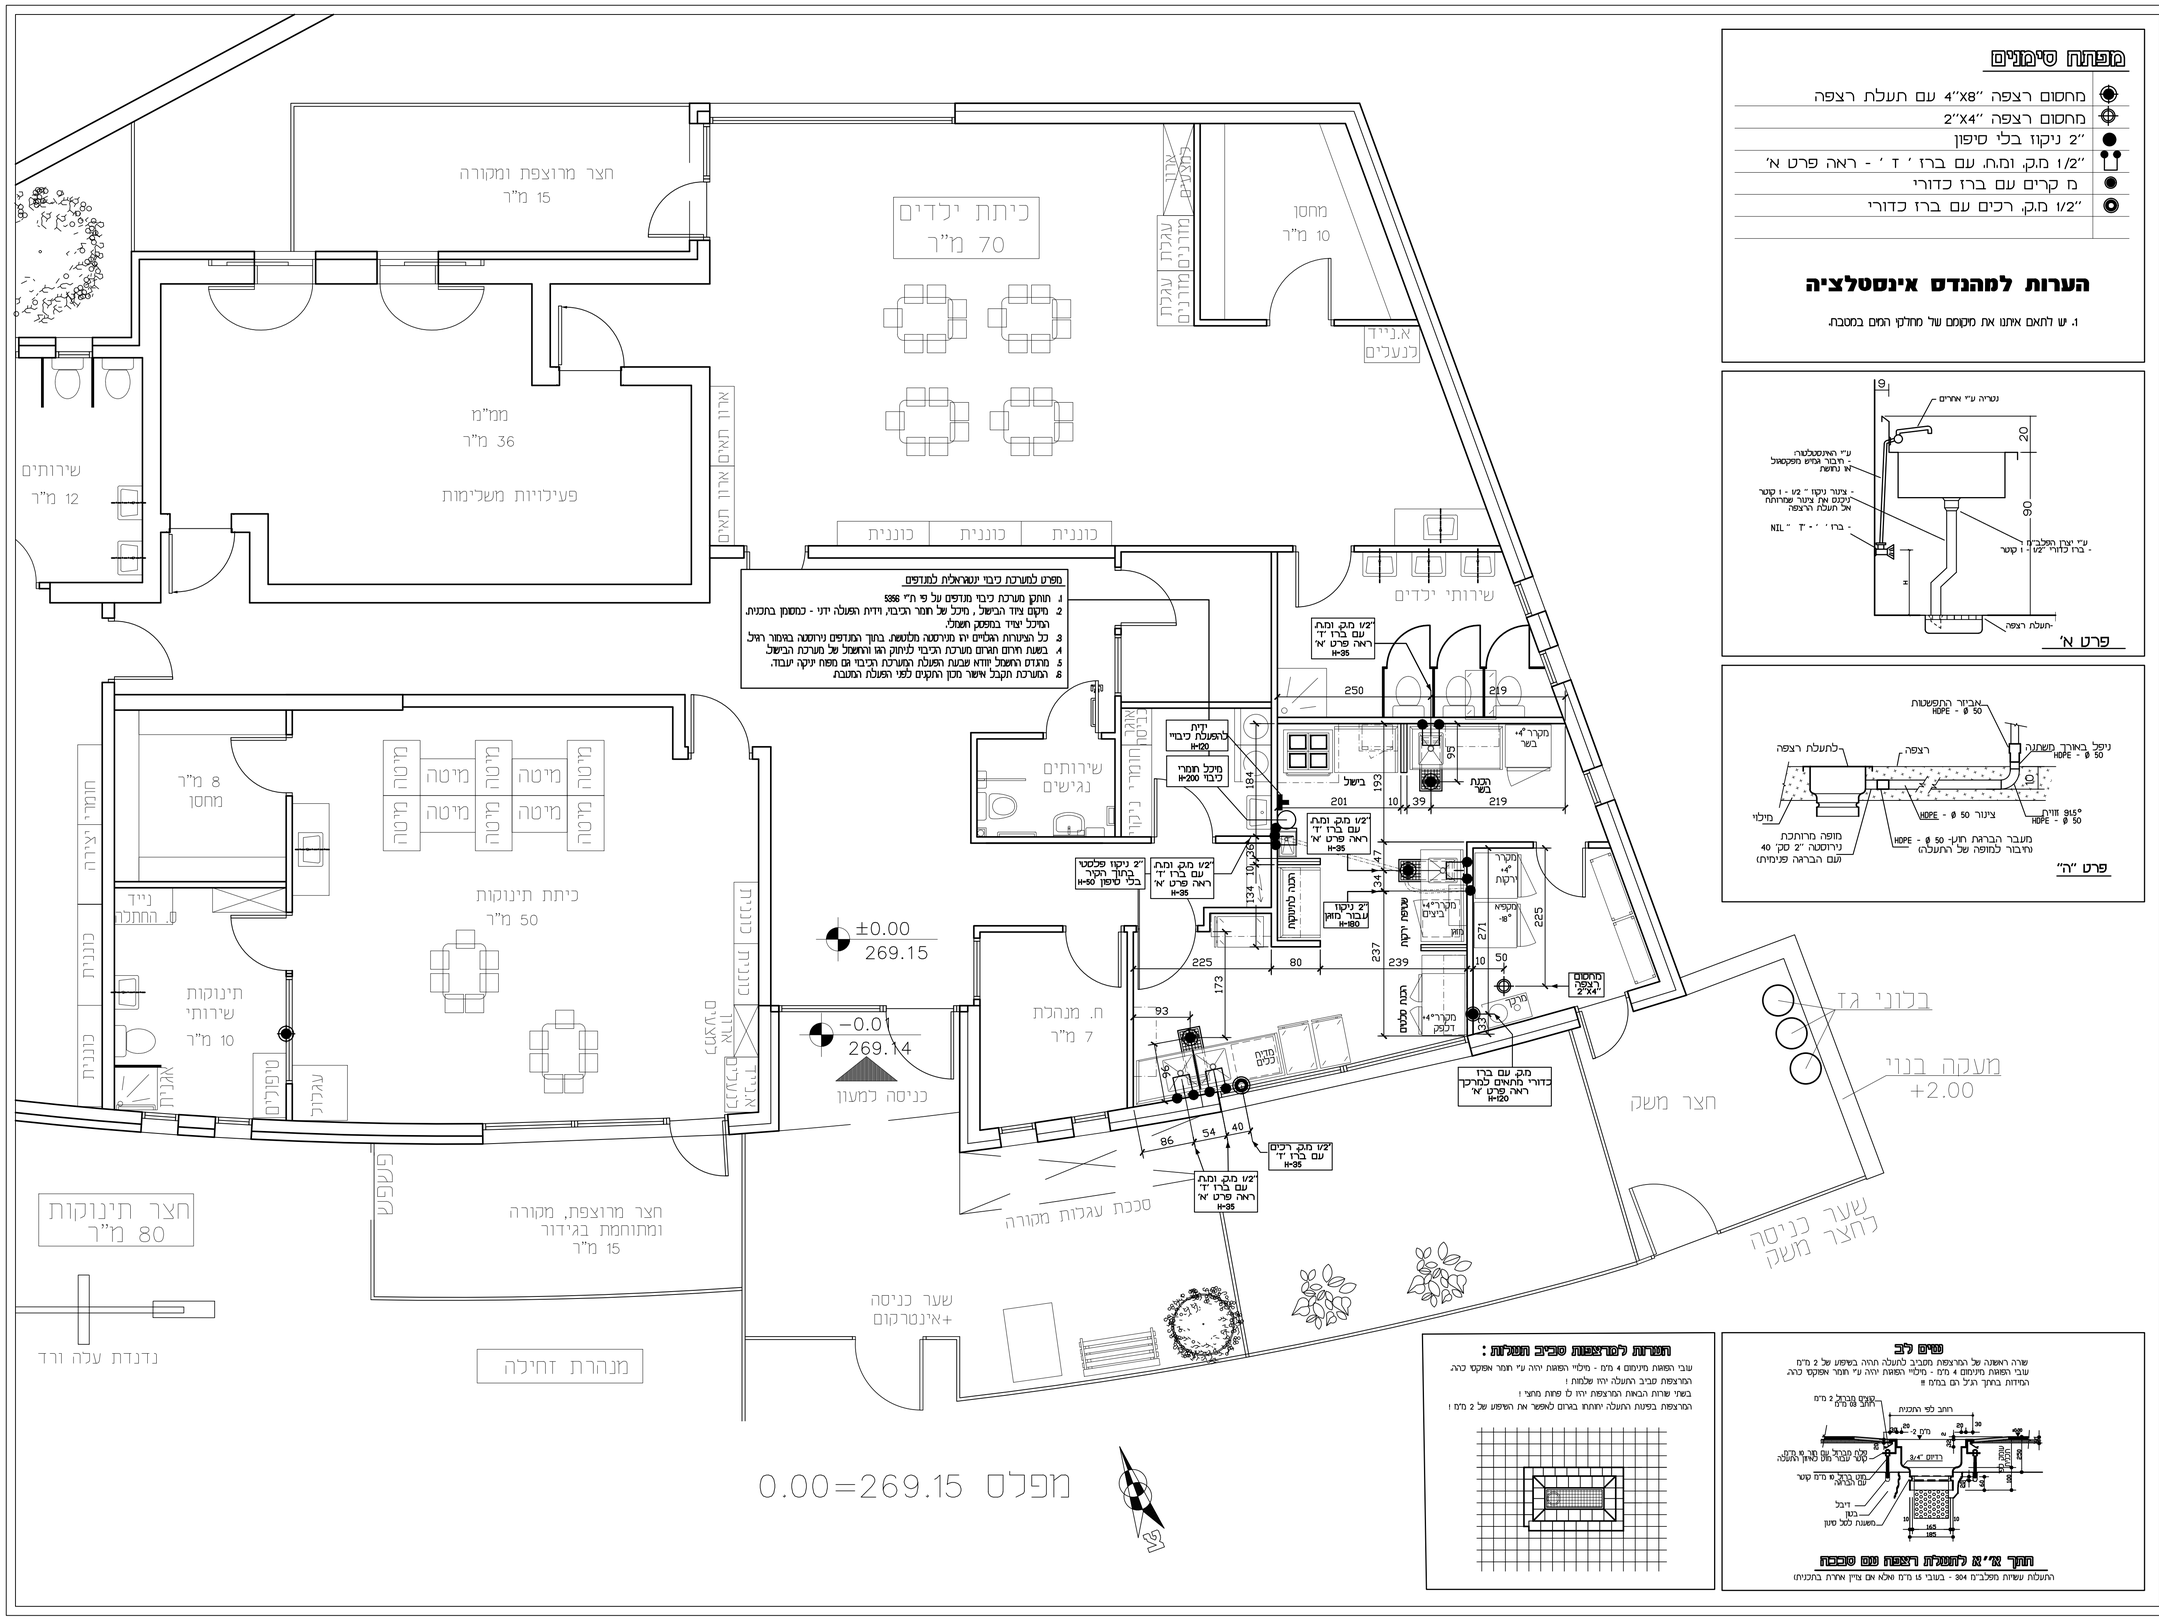
חצר מרוצפת ומקורה
15 מ"ר
כיתת ילדים
70 מ"ר
מחסן
10 מ"ר
ממ"מ
36 מ"ר
פעילויות משלימות
שירותים
12 מ"ר
כוננית
שירותי ילדים
מחסן
8 מ"ר
מיטה
כיתת תינוקות
50 מ"ר
תינוקות
שירותי
10 מ"ר
שירותים
נגישים
ח. מנהלת
7 מ"ר
כניסה כמעון
חצר מרוצפת, מקורה
ומתוחמת בגידור
15 מ"ר
חצר תינוקות
80 מ"ר
מנהרת זחילה
שער כניסה
+אינטרקום
סככת עגלות מקורה
חצר משק
בלוני גז
מעקה בנוי
+2.00
שער כניסה
לחצר משק
±0.00
269.15
-0.01
269.14
מפלס 0.00=269.15
מפרט למערכת כיבוי יינטראלית למגדפים
1. תותקן מערכת כיבוי מגדפים על פי ת"י 5256
2. מיקום צוות הבישול, מיכל של חומר הכיבוי, ודיות הפעלה ידני - כמסומן בתכנית.
המיכל יצוייד בחפסק חשמלי.
3. כל הצינורות הנלווים יהם מגרסה מלטשת, בתוך המגדפים גירוסטה באימור רשל.
4. בשעת חירום תורים מערכת הכיבוי לניתוק הגז והחשמל של מערכת הבישול.
5. מהגדים האמצל יוודא שבעת הפעלה המערכת הכיבוי גם מפח עיקה יעבוד.
6. המערכת הקבל אישור מכון התקנים לפני הפעלה הסמכה.
מקרר "4 בשר
מקרר "4 ירקות
מקפיא "8
מקרר "4 ביצים
מקרר "4 דגים
מקרר "4 בשר
הכנת בשר
הכנת ירקות
הכנת ביצים
הכנת דגים
הכנת בשר
עגלת עגלת
מדיח כלים
מדיח כלים
מדיח כלים