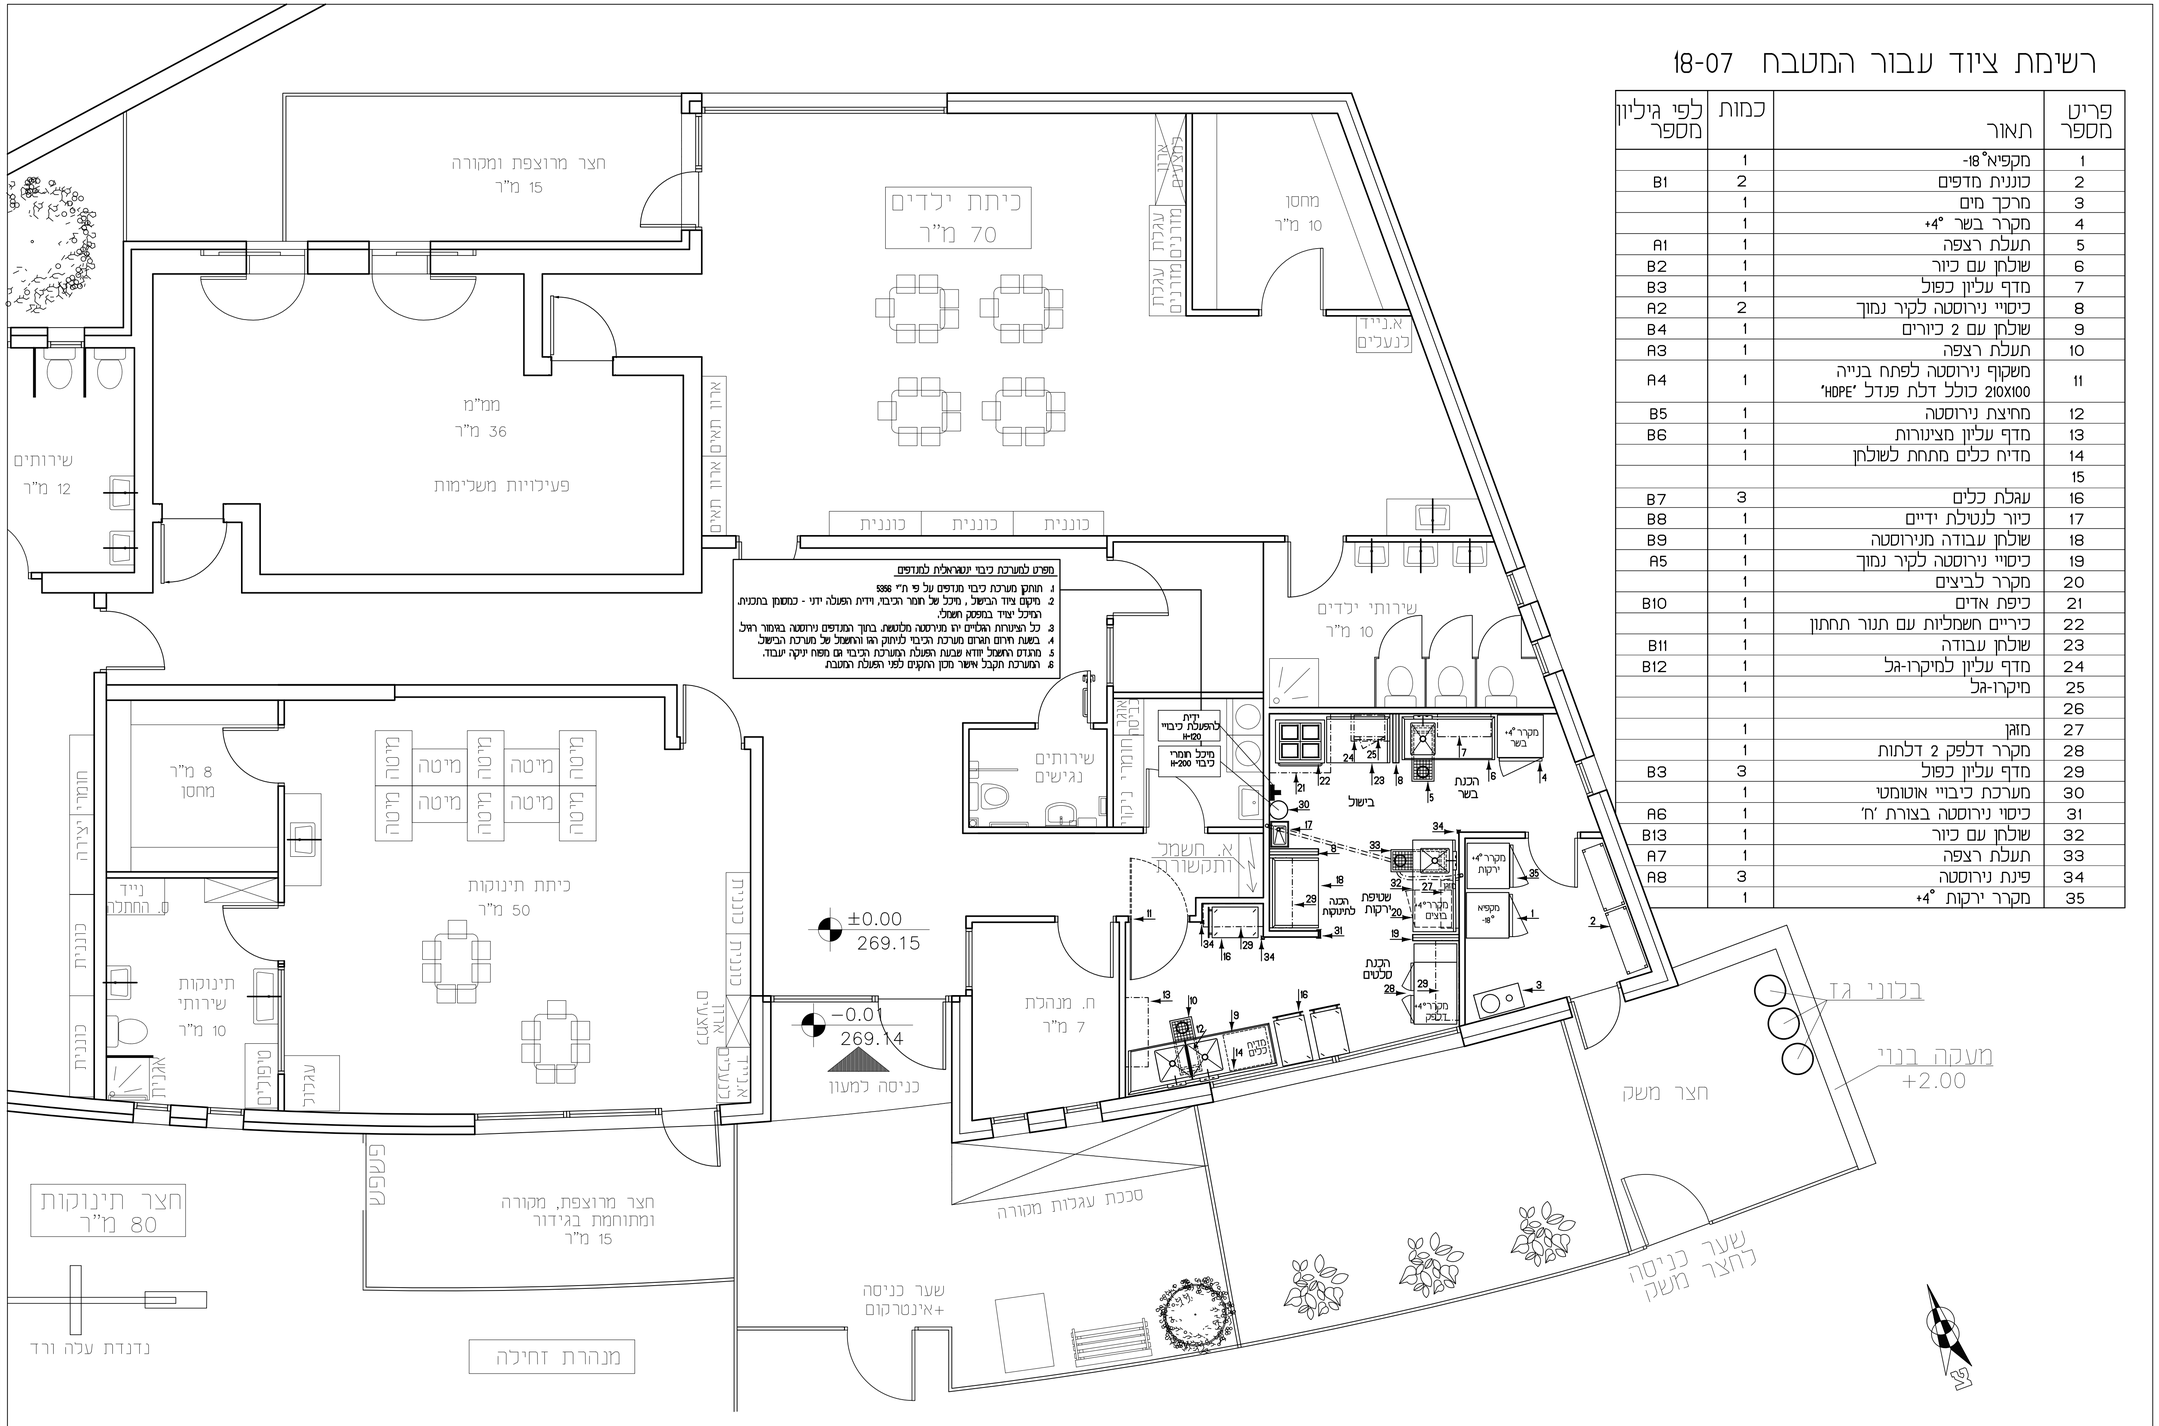

רשימת ציוד עבור המטבח 18-07

פריט מספר	תאור	כמות	לפי גיליון מספר
1	מקפיא° 18-	1	
2	כוננית מדפים	2	B1
3	מרכך מים	1	
4	מקרר בשר °4+	1	
5	תעלת רצפה	1	A1
6	שולחן עם כיור	1	B2
7	מדף עליון כפול	1	B3
8	כיסויי נירוסטה לקיר נמוך	2	A2
9	שולחן עם 2 כיורים	1	B4
10	תעלת רצפה	1	A3
11	משקוף נירוסטה לפתח בנייה 210X100 כולל דלת פנדל 'HDPE'	1	A4
12	מחיצת נירוסטה	1	B5
13	מדף עליון מצינורות	1	B6
14	מדיח כלים מתחת לשולחן	1	
15			
16	עגלת כלים	3	B7
17	כיור לנטילת ידיים	1	B8
18	שולחן עבודה מנירוסטה	1	B9
19	כיסויי נירוסטה לקיר נמוך	1	A5
20	מקרר לביצים	1	
21	כיפת אדים	1	B10
22	כיריים חשמליות עם תנור תחתון	1	
23	שולחן עבודה	1	B11
24	מדף עליון למיקרו-גל	1	B12
25	מיקרו-גל	1	
26			
27	מזגן	1	
28	מקרר דלפק 2 דלתות	1	
29	מדף עליון כפול	3	B3
30	מערכת כיבויי אוטומטי	1	
31	כיסוי נירוסטה בצורת 'ח'	1	A6
32	שולחן עם כיור	1	B13
33	תעלת רצפה	1	A7
34	פינת נירוסטה	3	A8
35	מקרר ירקות °4+	1	

תכנית מעון יום
מפלס 0.00=269.15
קנ"מ 1:50

חתוצה		
		תאריך
		07.06.2018
		15.10.2018
		27.10.2020

5	סימון תוכניות לביצוע	12.10.2020
4	עידכון לפי מפרט שלב א' ב'	05.09.2018
3	הוספת קיר נמוך באזור הכנת סלטים עדכון לפי משרד הבריאות	05.09.2018
2	עדכון כללי	12.06.2018
	שינויים	תאריך

שרפקין יועצי מטבח (2001) בע"מ
רח' קתרוס 9/4 מעלה אדומים מיקוד 9839089
טל' 02-5353970 פקס 02-5353969
EMAIL : SKITCHENLTD @ GMAIL.COM

WILLIAM SHEREFKIN
PROFESSIONAL KITCHEN CONSULTANTS

SHEREFKIN KITCHEN CONSULTANTS (2001) LTD.
9 KATROS ST. APT.4 MAALE ADUMIM 9839089
TEL. 02-5353970 FAX 02-5353969
EMAIL : SKITCHENLTD @ GMAIL.COM

PROJECT NAME — שם הפרויקט

מעון יום מגרש 416 בית שמש

SUBJECT — נושא

מערך ציוד

PROJECT NO.	2018-07	פרוייקט מס .	
SCALE 1:50	קנ.מ.	07.06.2018	תאריך
DRAW BY		דוד שרפקין	שרטט ע"י
FILE NAME	18-07 K 1-100 NEW 5		שם הקובץ
לאישור ☐	לעיון ☐	לביצוע ■	למכרז ☐
REV. 5 12.10.2020	SHEET NO. K1	100	PLAN תכנית / מערך

הערות
1. הקבלן חייב לבדוק את כל המידות בשטח לפני התחלת העבודה.
2. כל שינוי בייצור, בתכנון חייב להיות מאושר ע"י המתכנן.
3. כל הזכויות שמורות.