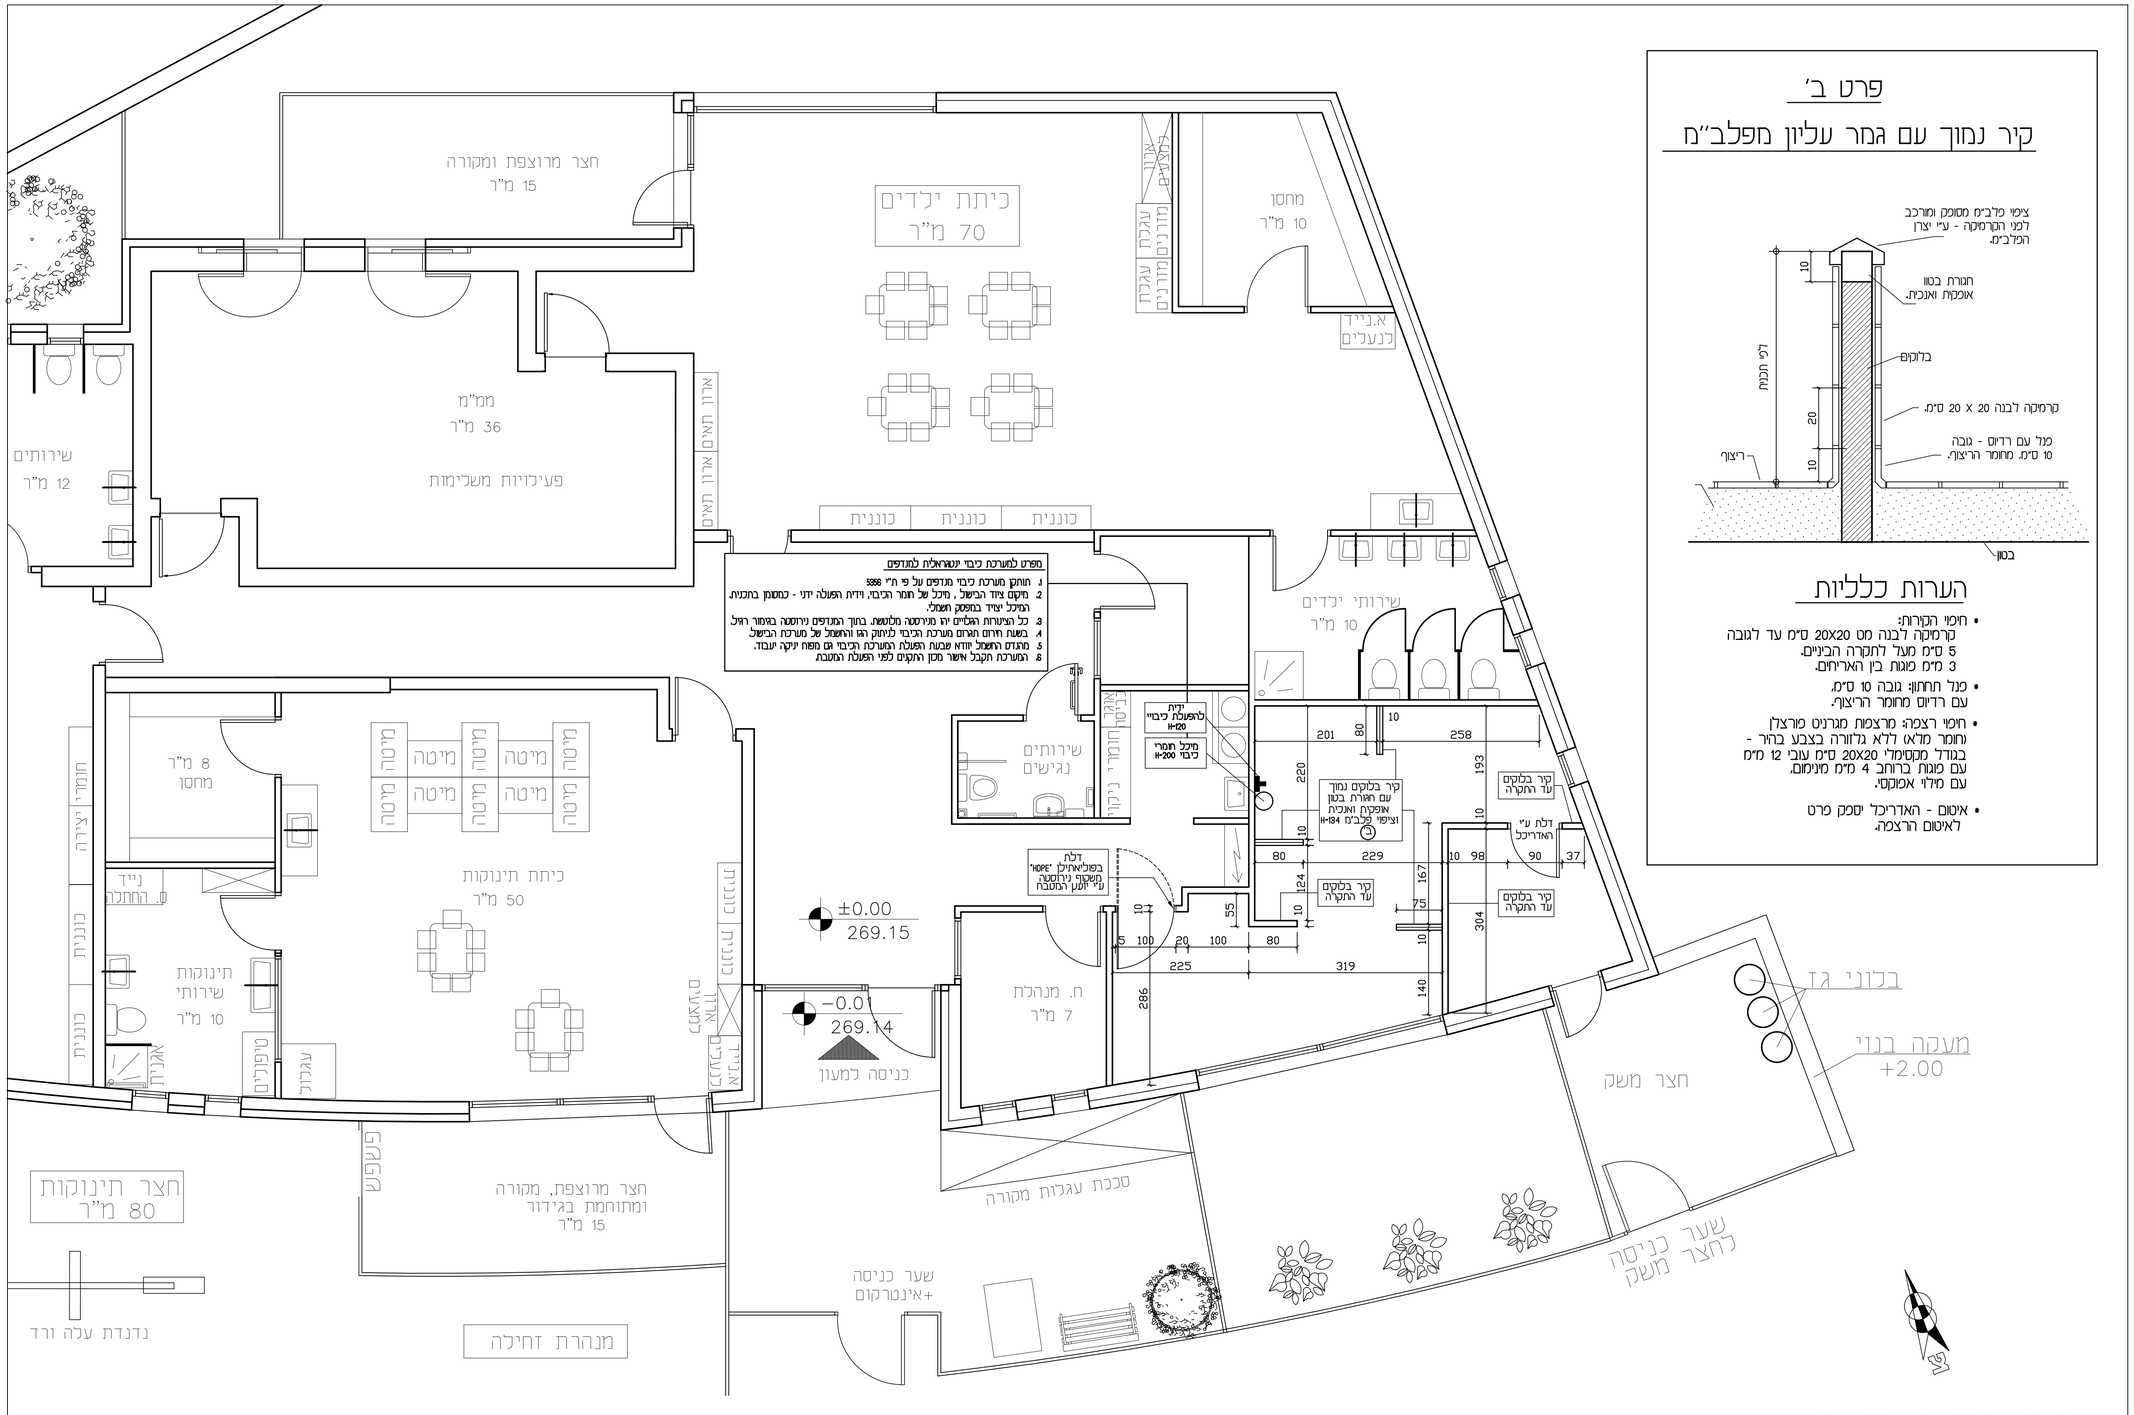

פרט ב'

קיר נמוך עם גמר עליון מפלב"מ

הערות כלליות

- חיפוי הקירות:
  קרמיקה לבנה מט 20X20 ס"מ עד לגובה 5 ס"מ מעל לתקרה הביניים.
  3 מ"מ פוגות בין האריחים.
- מגל תחתון: גובה 10 ס"מ,
  עם רדיוס מחומר הריצוף.
- חיפוי רצפה: מרצפות מגרניט פורצלן (חומר מ"א) ללא גלזורה בצבע בהיר - בגודל מקסימלי 20X20 ס"מ עובי 12 מ"מ עם פוגות ברוחב 4 מ"מ מינימום,
  עם מילוי אפוקסי.
- איטום - האדריכל יספק פרט לאיטום הרצפה.

תפוצה	תאריך
MALLUCC	13.06.2018
MUDDOCHLU	15.10.2018
UMMC	12.10.2020
GLIRE MAL.	
ELIZOLUFKLU	
SEFLIC GLUCFU	
LIO	
FARE GLUD	
LKL GCC.U	
GLUL GIL	
GIRL LTCLAMU	

3	סימון חוכניות לביצוע	12.10.2020
2	הוספת קיר נמוך באזור הכנת סלטים	05.09.2018
	שינויים	תאריך

שרפקין יועצי מטבח (2001) בע"מ
רח' קתרוס 9/4 מעלה אדומים מיקוד 9839089
טל' 02-5353969 פקס 02-5353970
EMAIL : SKITCHENLTD @ GMAIL.COM

WILLIAM SHEREFKIN
PROFESSIONAL KITCHEN CONSULTANTS

SHEREFKIN KITCHEN CONSULTANTS (2001) LTD.
9 KATROS ST. APT.4 MAALE ADUMIM 9839089
TEL. 02-5353970 FAX 02-5353969
EMAIL : SKITCHENLTD @ GMAIL.COM

PROJECT NAME — שם הפרויקט

מעון יום
מגרש 416
בית שמש

SUBJECT — נושא

תכנית קירות

PROJECT NO.	2018-07	פרויקט מס'	
SCALE 1:50	קנ.מ. 13.06.2018	תאריך	
DRAW BY	סוניה רויטנברג	שרטט ע"י	
FILE NAME	18-07 K 1-100 NEW 3	שם הקובץ	
לאישור ☐	לעיון ☐	לביצוע ■	למכרז ☐
REV. 3 12.10.2020	SHEET NO. K1	גליון מס. 400	PLAN תכנית קירות

הערות
1. הקבלן חייב לבדוק את כל המידות בשטח לפני תחילת העבודה.
2. כל שינוי ביצוע בתכנון חייב לחיות מאושר ע"י המתכנן.
3. כל הסכיתה שמורות.