הנכבין אחראי על כל המידות. הנכבין רלוונטיים
מיד למחקון. על כל סטיה במידות
אין למדוד בקנ"מים על התכנית

שרטוט זה מבטל שרטוט מתאריך :

מס'	תיאור	תאריך
1	הוגש לרישוי	7.5.19
2	הוגש לרישוי	15.10.20

עדכונים

תאריך	מהות השינוי

שם המיתקן

מגרש 306
מבנה גנים
ונעל יסודי

SHACHAR ARCHITECTS
שחר בן חמו אדריכל
03-992-3500 :טל
052 727 2206 :נייד
יוזה בן אריה 16, רמת גן 5250606

סוג פרויקט בקטגוריה המתכנן	סוגי אדריכלות
278	

תאור הגליון
חתך 1-1

תאריך הפקה	קנ"מ	תוכן הגליון
26.09.2019	1:50	חתכים

מס' גליון	שרטט	מהדורה
A5-00	אישור: שבן חמו	למכרז

***פרטי התוכניות הם למבנה בלבד
בנית הפיתוחים וגינות הבתים יעשה ע"י
תוכניות לביצוע שלד יוגש הוקף בלבד

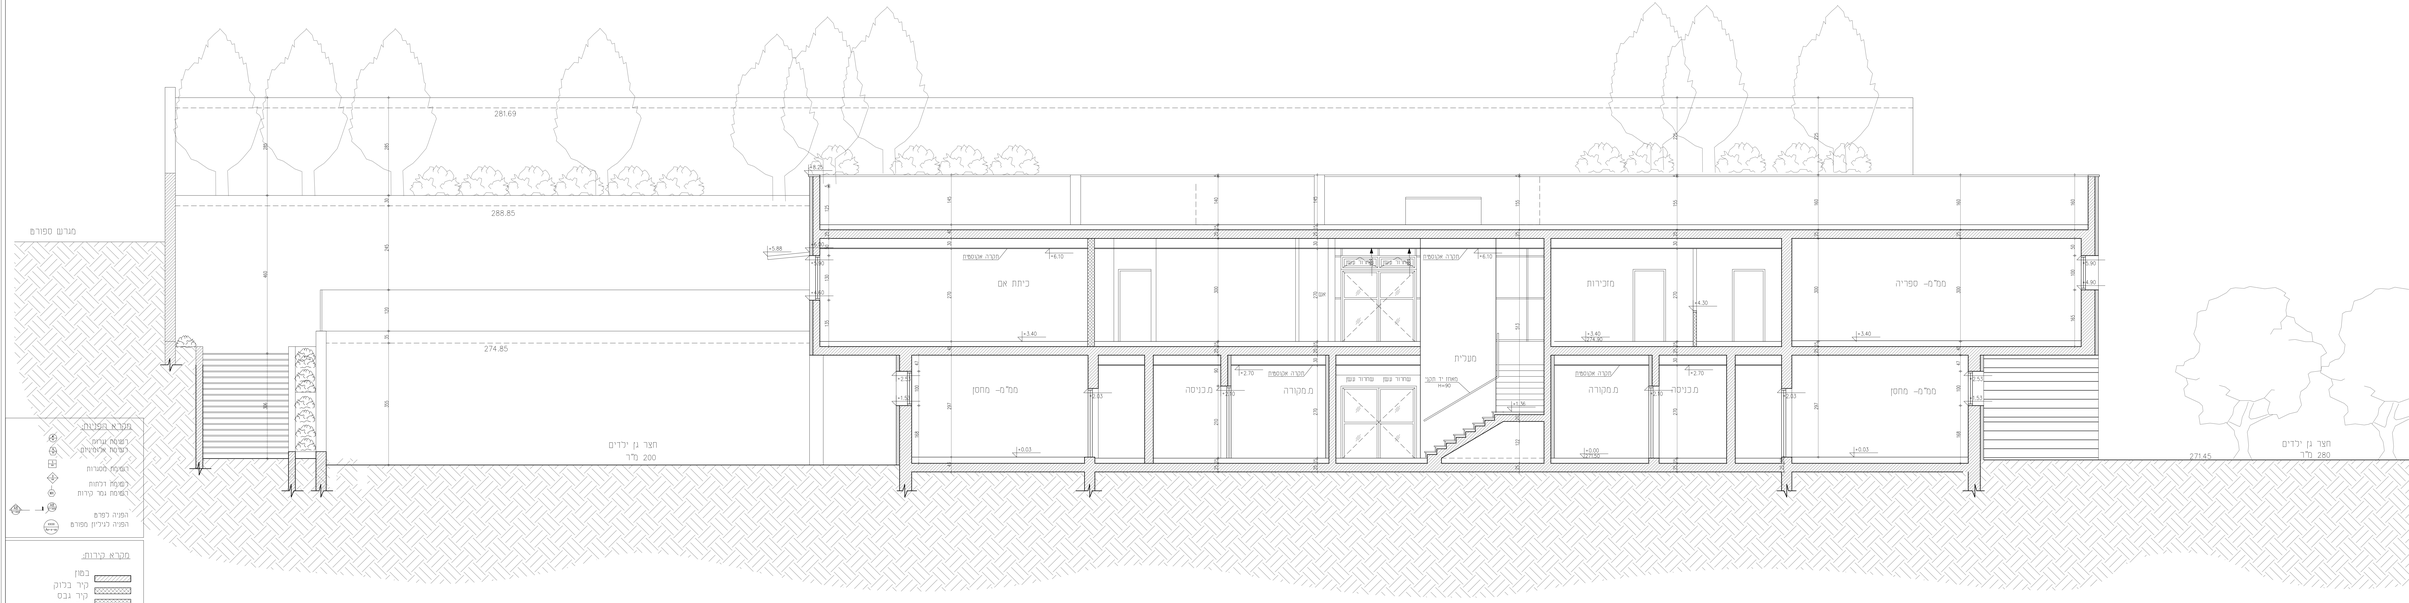

מקרא הפסלות:

- רשומה עליון
- רשומה אינסיטיקס
- הפסקת מסורות
- הפסקת ולחות
- הפסקת גמר קירות
- הפניה לפרט
- הפניה לגיליון ספורט

מקרא קירות:

- בטון
- קיר בלוק
- קיר גבס
- חיפוי אבן

מקרא גמר קירות:

W1- חיפוי מדף חיפוי-שליכים אקריל נוזל לבחירת האדריכל
W2- חיפוי מדף+גמר צבע פנים
W3- חיפוי גרנם פורצלן
W4- חיפוי ממ"ם מתם פרמי
W5- בלוקים מבוזר במיפוי מדף לפי הנחיות יועץ אקוסטיקה
W6- בלוקים
W7- מחיצה אקוסטית

הקבלן אחראי על כל המידות. הקבלן להודיע מיד למתכנן. על כל סטיה במידות אין לסמוך בקנ"מ על התכנית

שרטוט זה מבטל שרטוט מתאריך :

מספר	תיאור	מתוכנן	מאושר	מבוצע
1	הגשה לרישוי	7.5.19		
2	עדכון	16.02.20		

עדכונים

תאריך	מהות השינוי

שם המרקם

מגרש 306
מבנה גנים
ענל יסודי

SHACHAR ARCHITECTS

שחר בן חמו אדריכל

טל: 02-992-5500
טל: 052 727 2336

יונה בן אמיתי 39, רמת בית שמש

מקצוע	מס' פרויקט במערכת המתכנן
אדריכלות	278

תאור הגיליון

חתך 2-2

תאריך הפקה	קנ"מ	תוכן הגיליון
26.09.2019	1:50	חתכים

מס' גליון	שרטט	מפרה
A6-01	אישור: ש.בן חמו	למכרז
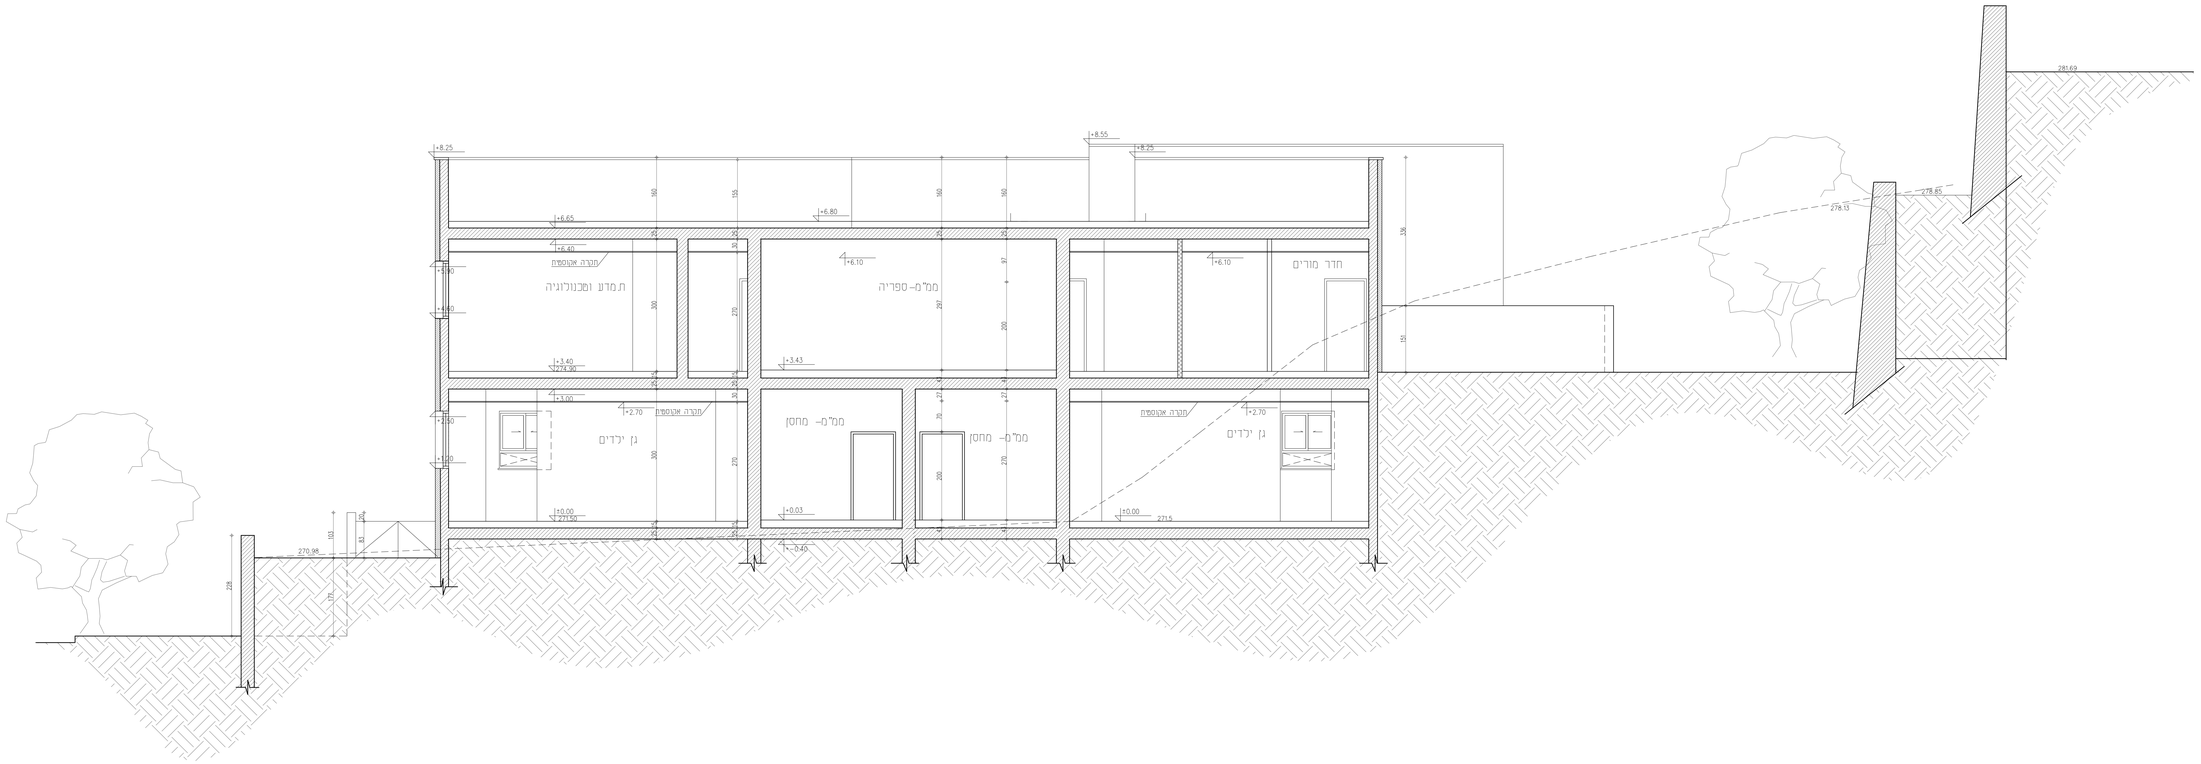
***פרטי התוכניות הם למבנה בלבד
בניית הפיתוח ובינוי הבתים יעשה ע"י
תוכניות לביצוע על יזמי הגוף בלבד