שירותים טיפוס 101

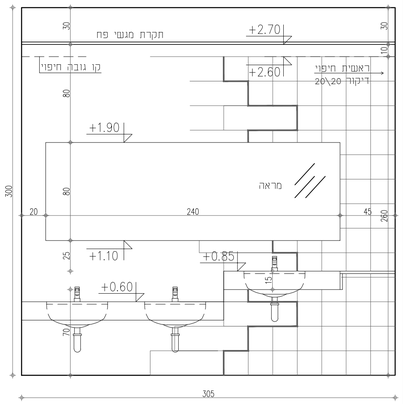

פריסה 02
קנ"מ 1:25

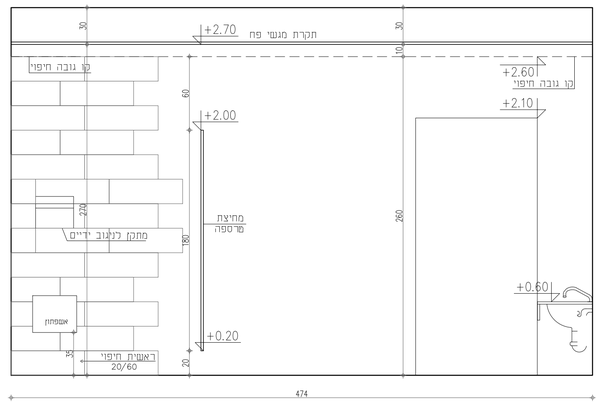

פריסה 04
קנ"מ 1:25

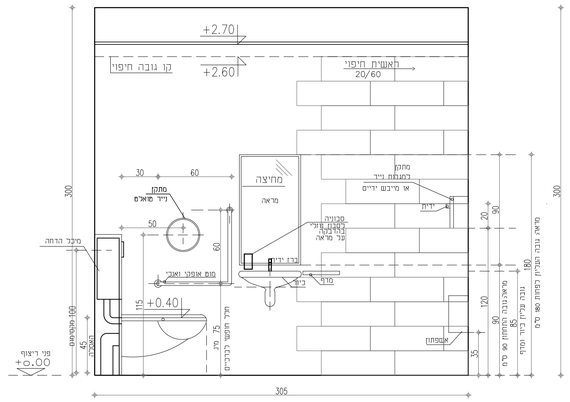

פריסה 03
קנ"מ 1:25

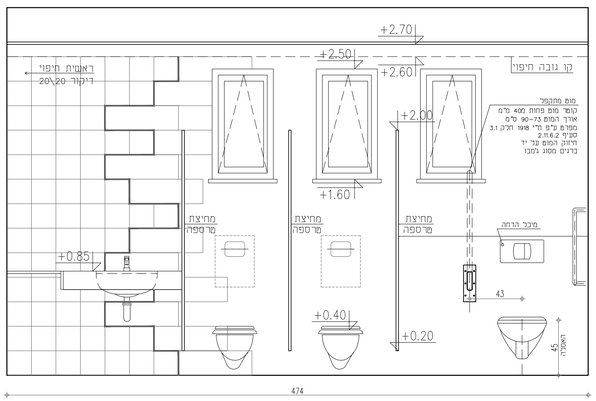

פריסה 01
קנ"מ 1:25

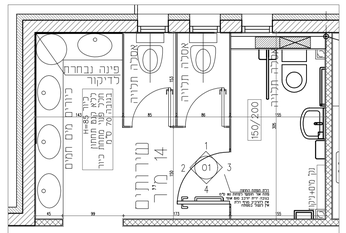
שירותים
ב"ר 14
פינה נבחרת
דיקור
אסלה תלויה
אסלה תלויה
מכונה לחלבון נוזלי
נגד מלאה
מגב
מגב
מיכל הדחה
מום מתכתי
מום אופקי ואנכי
מיכל הדחה
מגב
מגב
מגב

הקבלן אחראי על כל המידות. הקבלן להודיע מיד למתכנן על כל סטיה במידות
אין לסדוד בקנ"מ על התכנית

שרטוט זה מבטל שרטוט מתאריך :

מהדורה	תאריך	נושא
	16.02.20	אישור תכנית
		אישור יועצים
		אישור יועצים - בינוי
		אישור יועצים - חשמל
		אישור יועצים - אינסטלציה
		אישור יועצים - מיזוג אויר
		אישור יועצים - מעליות
		אישור יועצים - בטיחות
		אישור יועצים - נגישות
		אישור יועצים - אקוסטיקה
		אישור יועצים - תנועה
		אישור רשויות

שינויים

תאריך	מהות השינוי

שם הפרויקט
מגרש 306
מבנה גנים
ועל יסודי

הערה: אופן עיצוב הפריסות יקבע סופית
ויאושר ע"י האדריכל רק בזמן הביצוע

SHACHAR ARCHITECTS
שחר בן חמו אדריכל
טל: 02-992-5500
טל: 052 727 2336
יונה בן אמיתי 31, רמת בית שמש

מקצוע	מס' פרויקט במערך המחקן
אדריכלות	278

תאור הגליון
פריסות שירותים

תאריך הפקה	קנ"מ	תוכן הגליון
23.02.2020	1:25 1:50	

מס' גליון	שרטט	מטרה
A7-01(2)	אישור: ש.בן חמו	למכרז

***פרטי התוכניות הם למבנה בלבד
בניית הפיתוח וגינות הבתים יעשה ע"י
תוכניות לביצוע שלי יועץ הנוף בלבד

שירותים טיפוס 104

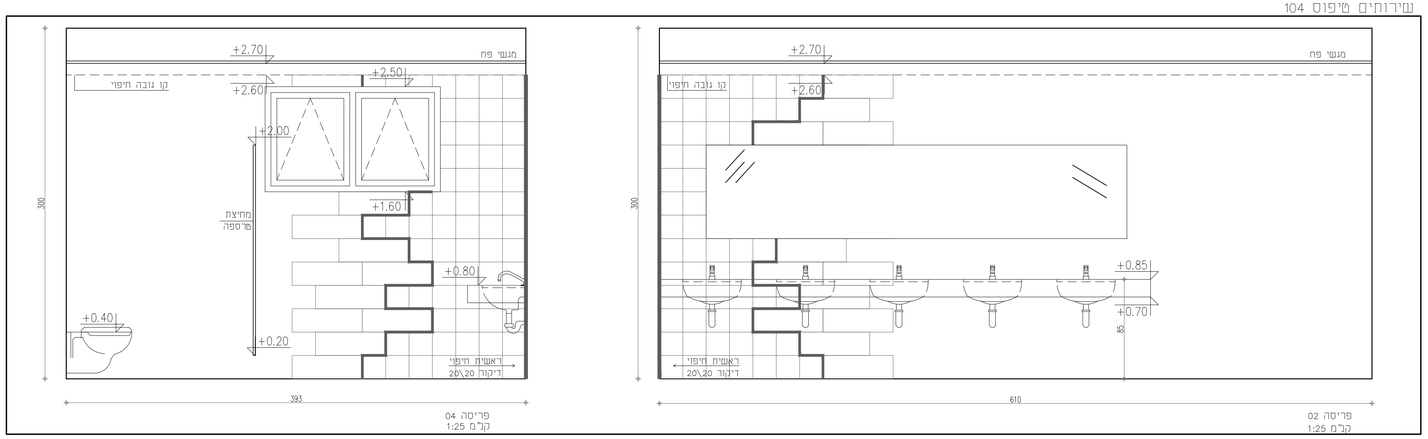

פריסה 04
קנ"מ 1:25

פריסה 02
קנ"מ 1:25

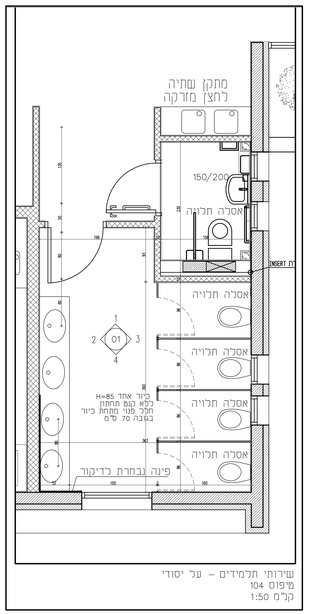

שירותי תלמידים - על יסודי
טיפוס 104
קנ"מ 1:50

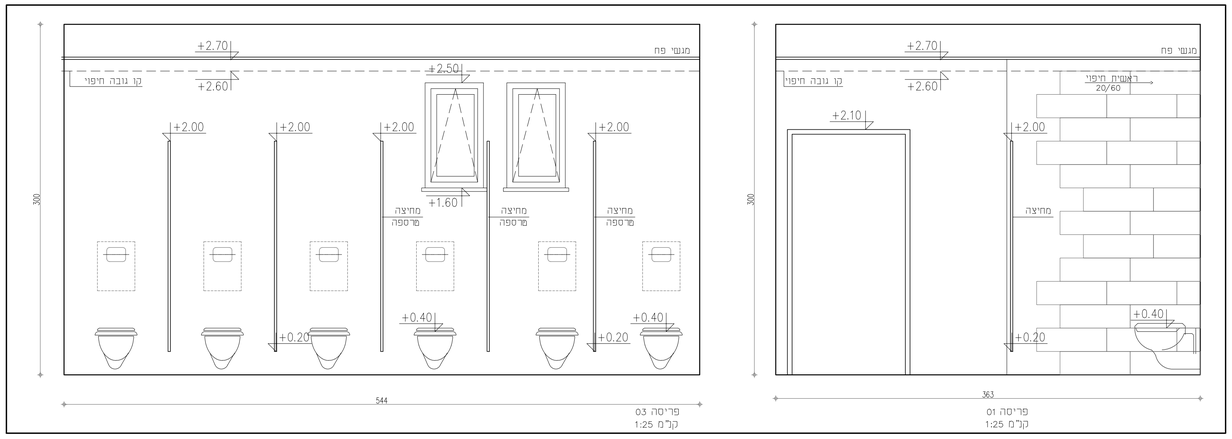

פריסה 03
קנ"מ 1:25

פריסה 01
קנ"מ 1:25

צבעים דקורטיבי ע"י האדריכל

פינת דיקור 20/20

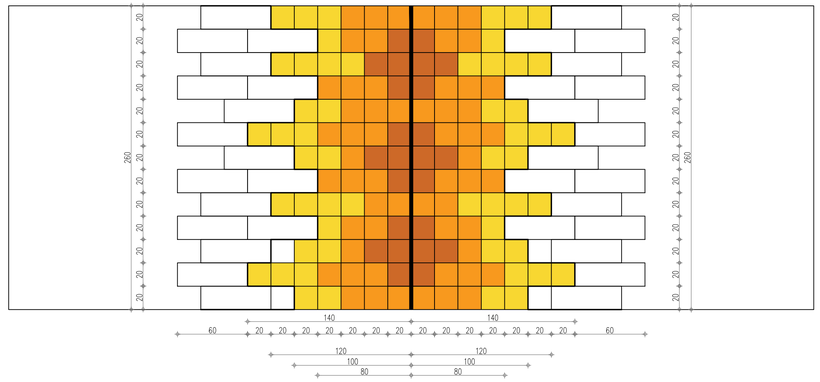

שירותים טיפוס 105

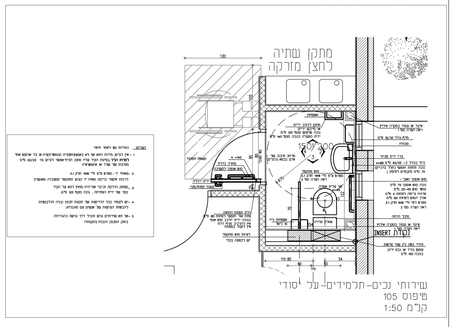

שירותי נכים-תלמידים- על יסודי
טיפוס 105
קנ"מ 1:50

מקרא הפניות:

- רשימת נגרות
- רשימת אלומיניום
- רשימת מסגרות
- רשימת דלתות
- רשימת גמר קירות
- הפנייה לפרט
- הפנייה לציליון מפורט

מקרא קירות:

- בטון
- קיר בלוק
- קיר גבס
- חיפוי אבן

מקרא גמר קירות:

- W1- חיפוי טיח חוץ- שליכט אקרול גוון כבחירת האדריכל
- W2- חיפוי טיח+גמר צבע פנים
- W3- חיפוי גרניט פורצלן
- W4- חיפוי ממ"מ טיח טרמי
- W5- קיר גבס
- W6- בלוק פומיס מבודד בחיפוי טיח לפי הנחיות יועץ אקוסטיקה
- W7- מחיצה אקוסטית

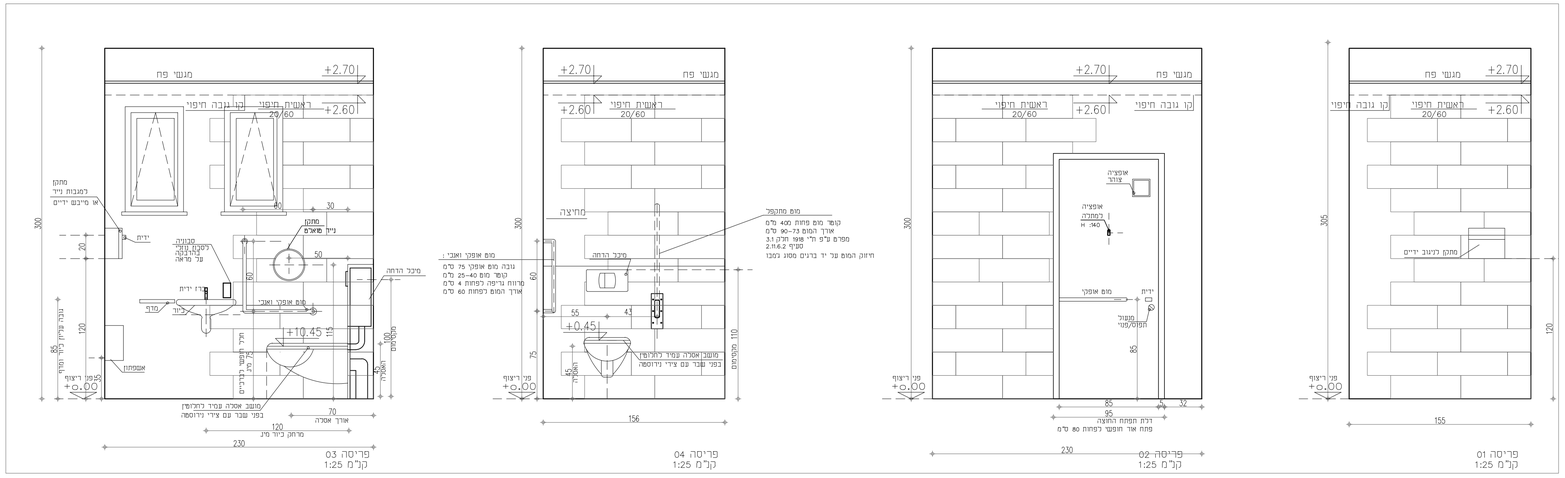

פריסה 03
קנ"מ 1:25

פריסה 04
קנ"מ 1:25

פריסה 02
קנ"מ 1:25

פריסה 01
קנ"מ 1:25