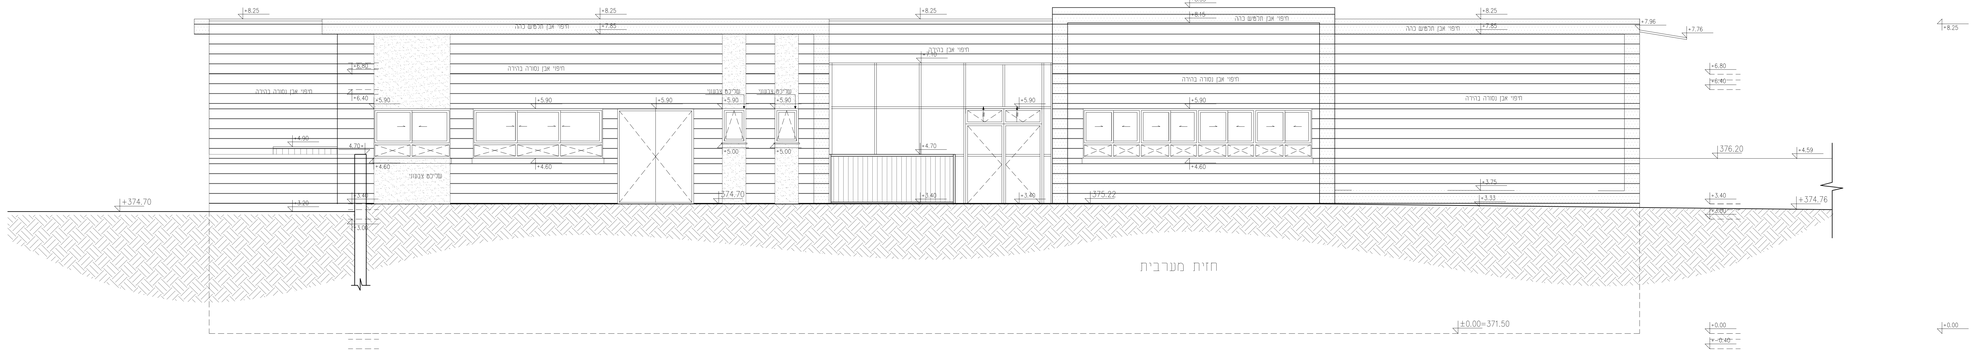

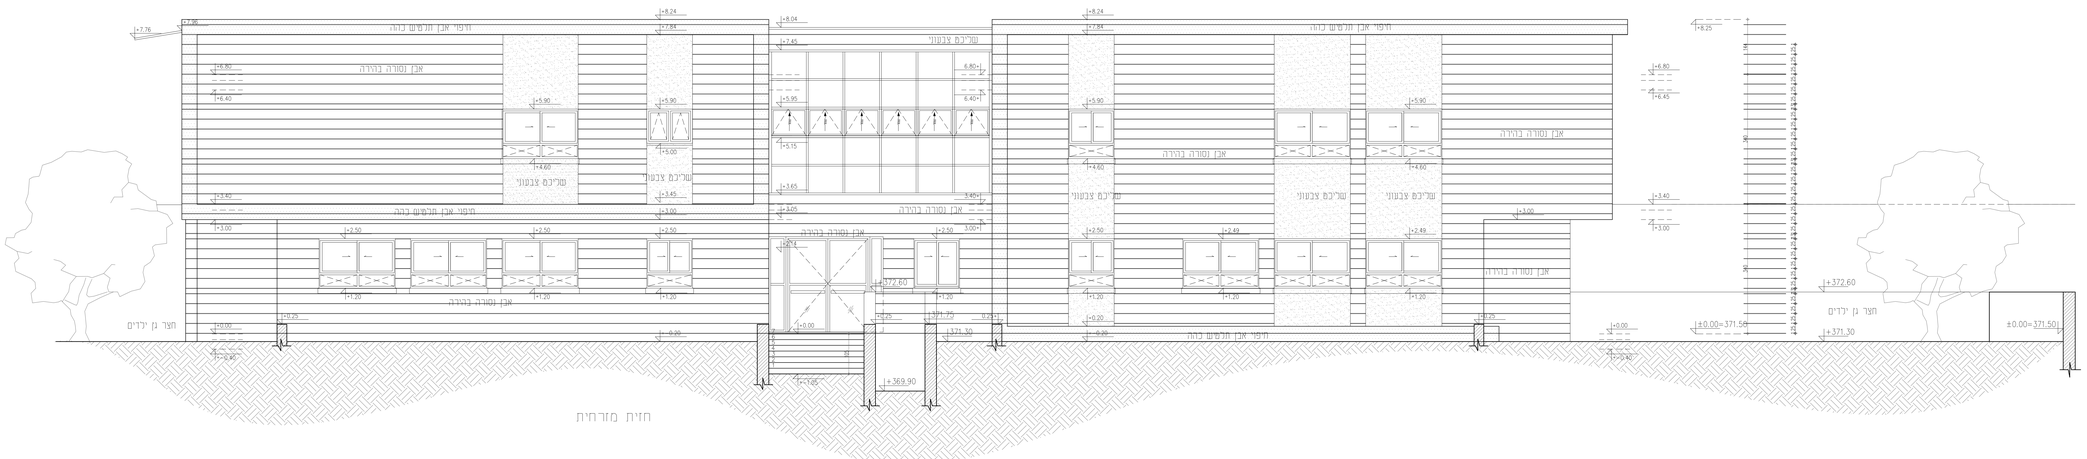

מס' גרסה	תאריך	תיאור שינוי	שם
1	14.05.19	הוצאה לביצוע	מ.ש
2	16.02.20	עדכון לביצוע	מ.ש

הבכלן אחראי על כל המידות. הבכלן להודיע מיד למתכנן על כל סטיה במידות אין לסמוך בקנ"מ על התכנית

שרטוט זה מבטל שרטוט מתאריך :

עדכונים

תאריך	מהות השינוי

שם המתקן

מגרש 306 מבנה גנים ועל יסודי

SHACHAR ARCHITECTS

שחר בן חמו אדריכל

טל. 03-990-5500
טל. 052 7217 233

יוזה בן אביחי 7ג, רחת בית שמש

מקצוע: אדריכלות

מס' פרויקט במערך המתכנן: 278

תאור הגיליון: חזית מערבית חזית מזרחית

תאריך הפקה	קנ"מ	תוכן הגיליון
14.05.2019	1:50	חזיתות

מס' גיליון	שרטט	מטרה
A4-01	אישה שבן חמו	למכרז

***פרטי התוכניות הם לסמנה בלבד בנוית הפיתוחים ונגזרות המתים יעמוה ע"י תוכניות לביצוע על יוגע הגוף בלבד

מקרא הפניות:

- רשימת גזרות
- רשימת אלומיניום
- רשימת מסגרות
- רשימת דלתות
- רשימת גמר קירות
- הפניה לפרט (מס' פרט / מס' גיליון)
- הפניה לגיליון מפורט (מס' גיליון)

מקרא קירות:

- בטון
- קיר בלוקים
- קיר גבס
- חיפוי אבן

מקרא גמר קירות:

- w1- חיפוי פח חוץ-שריכים אקרולי צבוע לבחירת האדריכל
- w2- חיפוי פח+גמר צבע פנים
- w3- חיפוי גרנים פורצלן
- w4- חיפוי מלמין פח מרטי
- w5- קיר גבס
- w6- בלוקים פוסים מבודד בחיפוי פח לפי המחיות יוגע אקוסטיקה
- w7- מחיצה אקוסטית

אין לבצע בנה פרטי ותוכנית

שרטוט זה מבטל שרטוט מתאריך :

מס' גרסה	תאריך	שם הגרסה
7.5.19	16.02.20	

עניינים

תאריך	מהות השינוי

שם הפרוייקט

מגרש 306
מבנה גנים
ועל יסודי

SHACHAR ARCHITECTS

שמחר בן חמו אדריכל

02-992-5500 :טל
052 727 2336 :נייד

יונה בן אמיתי 3ג, רמת בית שמש

מקצוע	מס' פרויקט במשרד המתכנן
אדריכלות	278

תאור הגליון

חזית דרומית
חזית צפונית

תאריך הפקה	קנ"מ	תוכן הגליון
26.09.2019	1:50	חזיתות

מס' גליון	שרטט	מפרה
A4-00	אישור: ש.בן חמו	כ"מכר'ז

***פרטי התוכניות הם למבנה בלבד
בניית הפיתוח וגינות הבתים יבוצעה ע"י
תוכניות לביצוע של יועץ הנוף בלבד

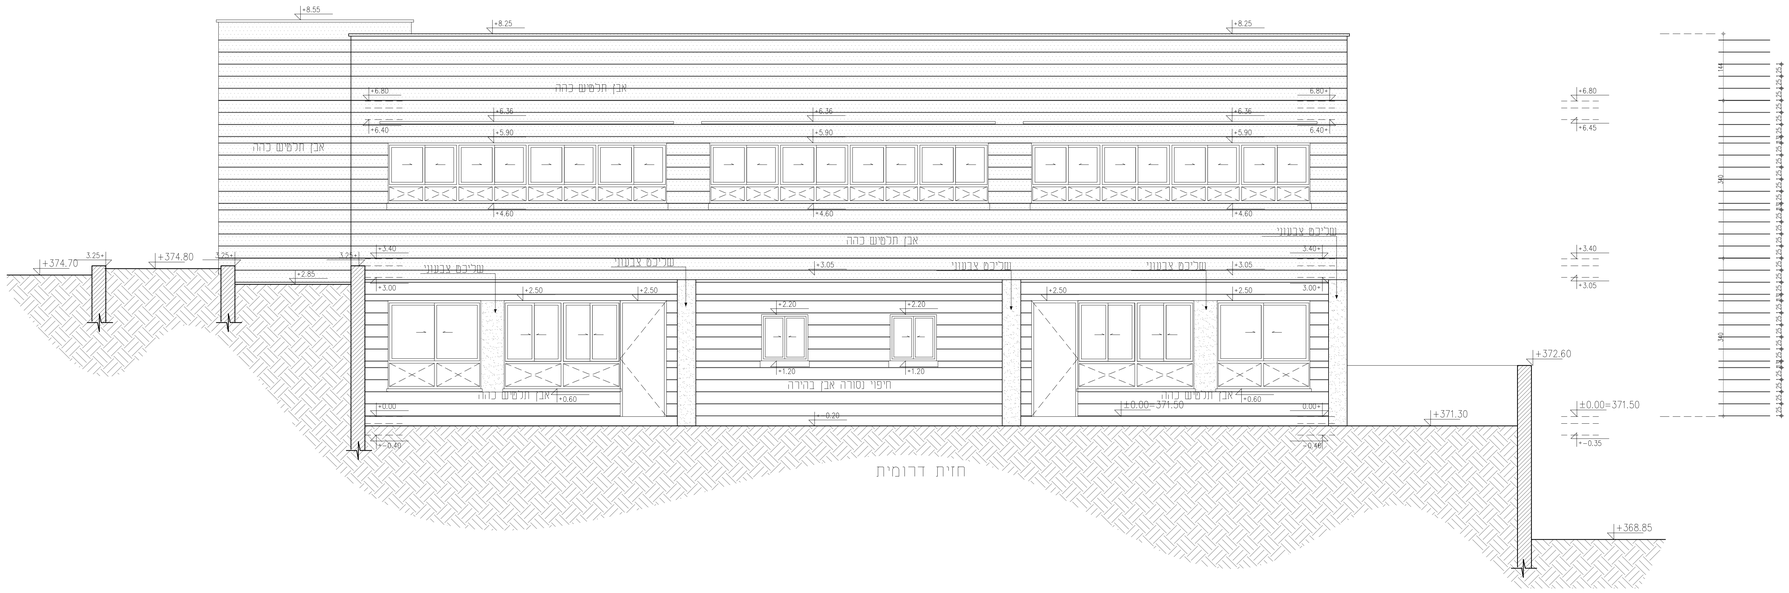

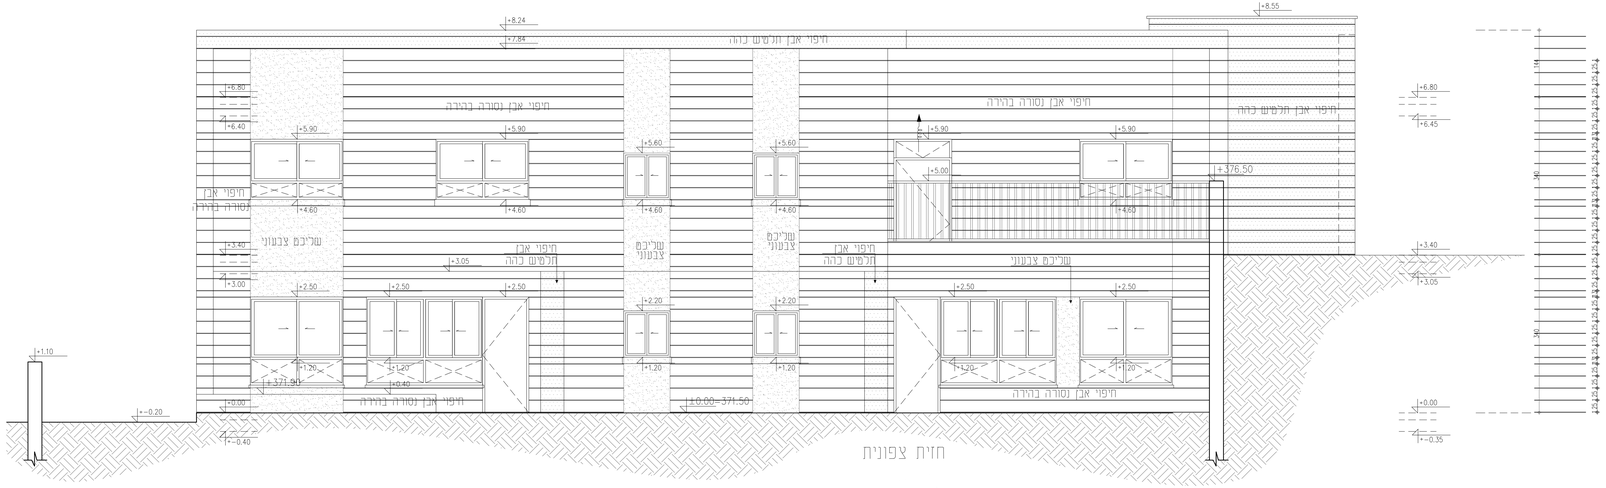

מקרא הפניות:

- רשימת גגות
- רשימת אלומיניום
- רשימת מסגרות
- רשימת דלתות
- רשימת נמר קירות
- הפניה לפרט
- הפניה לגיליון מפורט

מקרא קירות:

- בטון
- קיר בלוק
- קיר גבס
- חיפוי אבן

מקרא נמר קירות:

- W1- חיפוי פיח חוץ-שריכם אקרול נוזן כבחירת האדריכל
- W2- חיפוי פיח+נמר צבע פנים
- W3- חיפוי גרנים פורצלן
- W4- חיפוי ממ"מ פיח מרמי
- W5- קיר גבס
- W6- בלוק פומיס מבודד בחיפוי פיח לפי הנחיות יועץ אקוסטיקה
- W7-מחיצה אקוסטית