

## רשימת נגרות - על יסודי+גנים חפץ חיים

הפניה	מידע	סה"כ כמות	הערות
A8_W_01	שולחן מחשבים-טכנולוגיה	11	
A8_W_02	מתלה מעלים	30 מ"א	ג"א לכל גן 4 מ"א לכל כיתה
A8_W_03	לוח הגנה מפני כסאות	208 מ"א	לכל גן ולכל כיתה 26 מ"א
A8_W_04	לוח מחיק לבן	4	
A8_W_05	לוח נעיצה 230/120	12	רק בכיתות
A8_W_06	לוח נעיצה 70/120	4	רק בכיתות
A8_W_07	ארון חדר אחות	1	
A8_W_08	ארון חדר מורים	1	
A8_W_09	ארון כיתה	2	
A8_W_10	לוקרים חדר מורים	1	
A8_W_11	ארון חדר מדע וטכנולוגיה	1	
A8_W_12	ארון מטבח גנים	4	
A8_W_13	מתלה מעלים נייד	4	
A8_W_14	ארון פינתי בכיתה	1	
A8_W_15	ארון בכיתה	1	
A8_W_16	לוח שעם בגן 120/120	4	
A8_W_17	לוח שטיח 120/200	12	
A8_W_18	לוח שטיח 120/420	4	
A8_W_19	לוח שטיח 120/120	4	

קנ"ס: A4 @ 1:20  
 מטרה: לביצוע  
 שרטוט:  
 תאריך עדכון: 23.02.2020

רשימת נגרות על יסודי וגני ילדים חפץ חיים

SHACHAR ARCHITECTS  
 שחר בן חמו אדריכל


טל: 02 9925500  
 טל: 052 727 2336

שם הפרויקט: על יסודי חפץ חיים  
 מס' הפרויקט: 278


מס. עדכון:

מספר גליון


A8\_W\_00

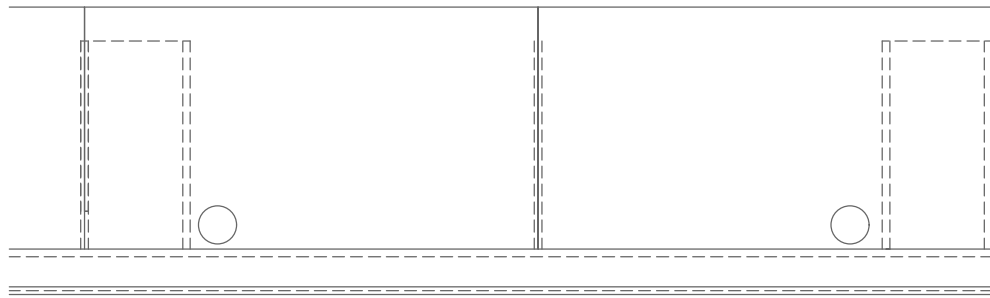

תכנית

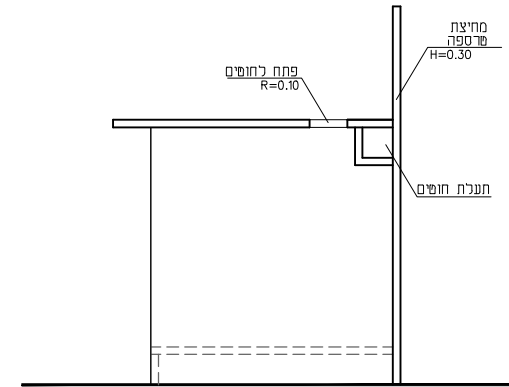

חתך

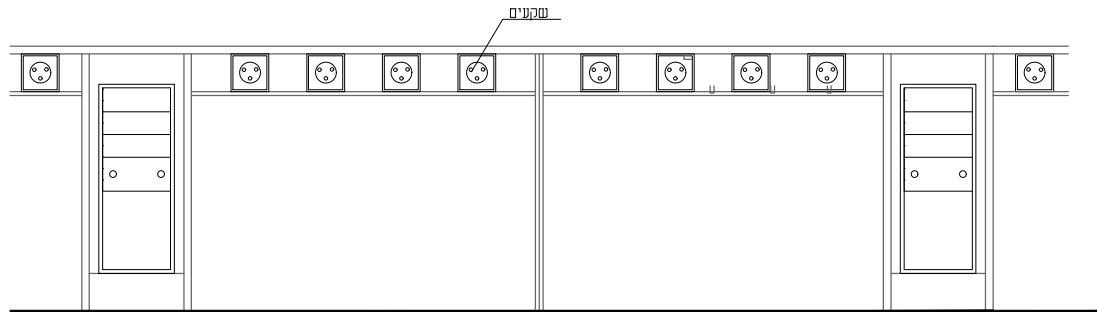

פריסה

קני"מ: A4 @ 1:20

מטרה: לביצוע

שרטט:

תאריך עדכון: 23.02.2020

מספר גליון

מס. עדכון:

A8\_W\_01

פרט עולחן מחשבים

שם הפרויקט: על יסודי חפץ חיים


מס' הפרויקט: 278

SHACHAR ARCHITECTS


שחר בן חמו אדריכל

טל: 0925500

טל: 052 727 2336

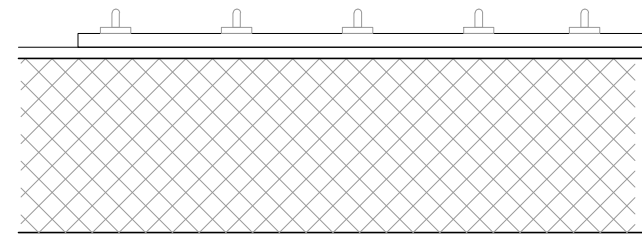

פרט מתלה מעילים בפניה בין 2 קירות  
 קנ"מ 1:10

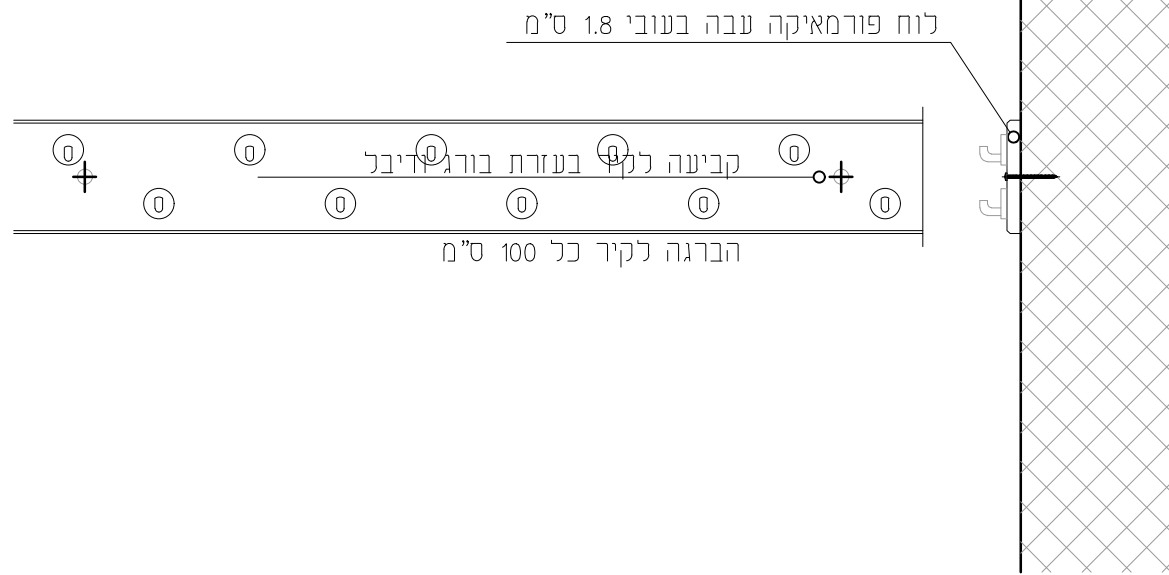

חזית וחתך  
 קנ"מ 1:10

קנ"מ: A4 @ 1:10  
 מטרה: למכרז  
 שרטט:  
 תאריך עדכון: 23.02.2020

מספר גליון


מס. עדכון:

פרט מתלה מעילים

שם הפרויקט: על יסודי חפץ חיים  
 מס' הפרויקט: 278

SHACHAR ARCHITECTS  
 שחר בן חמו אדריכל

70 : 02 9925500  
 70 : 052 727 2336

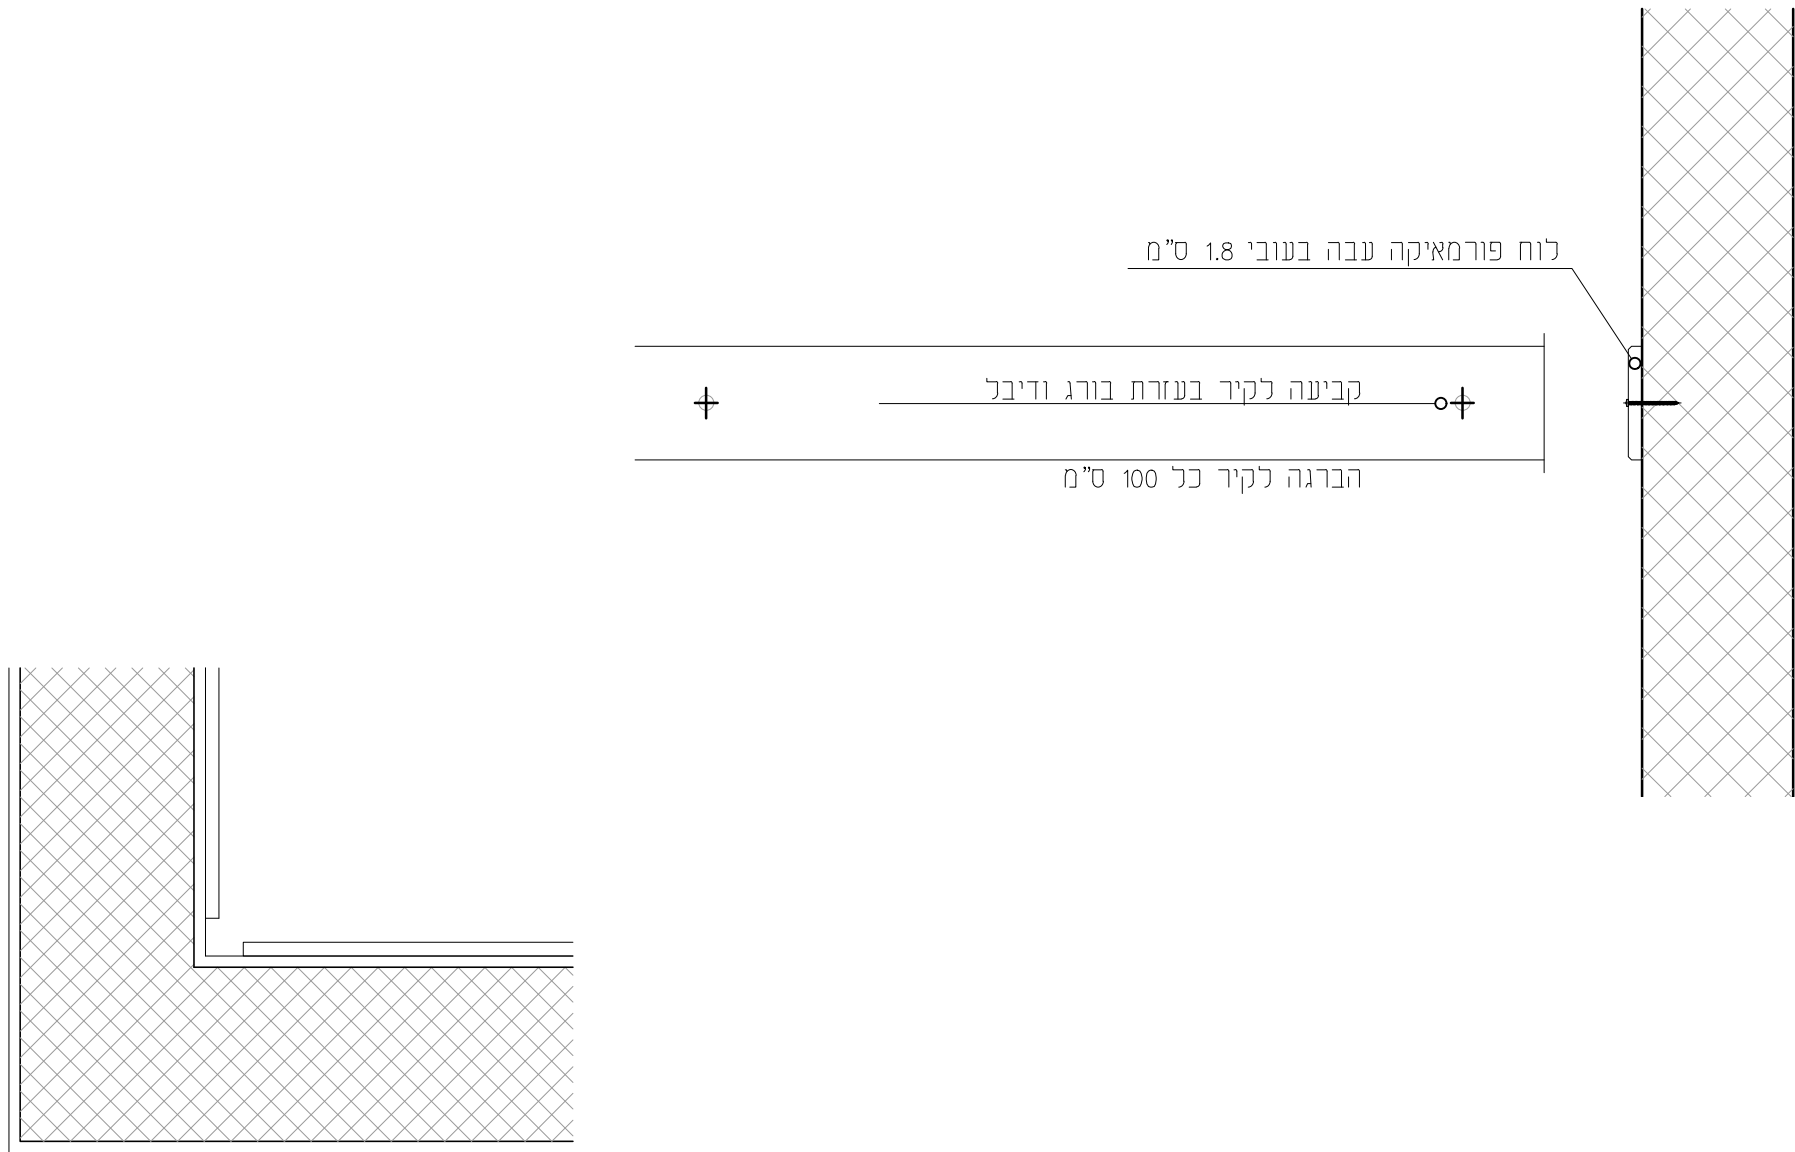

פרט לוח הגנה בפינה בין 2 קירות

קנ"ס: A4 @ 1:10

מטרה: למכרז

שרטט:

תאריך עדכון: 23.02.2020

מספר גליון

מס. עדכון:

פרט לוח הגנה מפני כסאות

שם הפרויקט: על יסודי חפץ חיים


מס' הפרויקט: 278

SHACHAR ARCHITECTS



שחר בן חמו אדריכל

70 : 02 9925500

70 : 052 727 2336

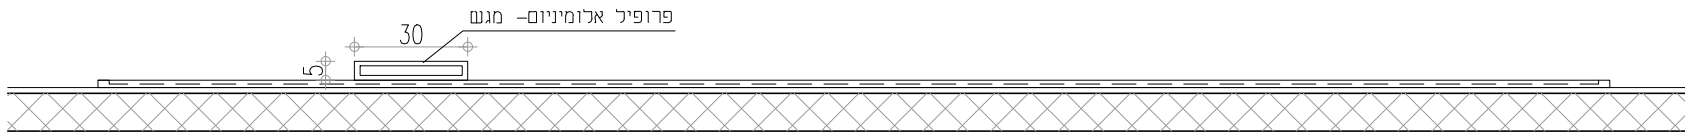

תכנית לוח  
קנ"מ 1:25

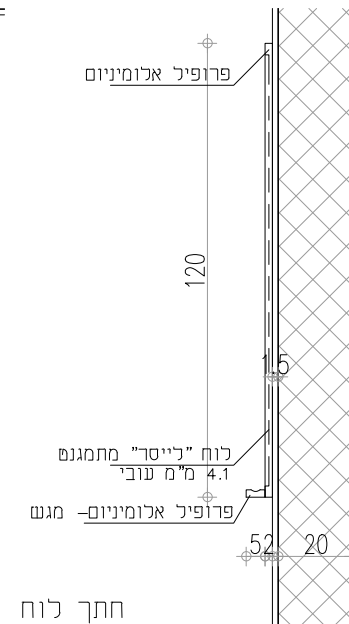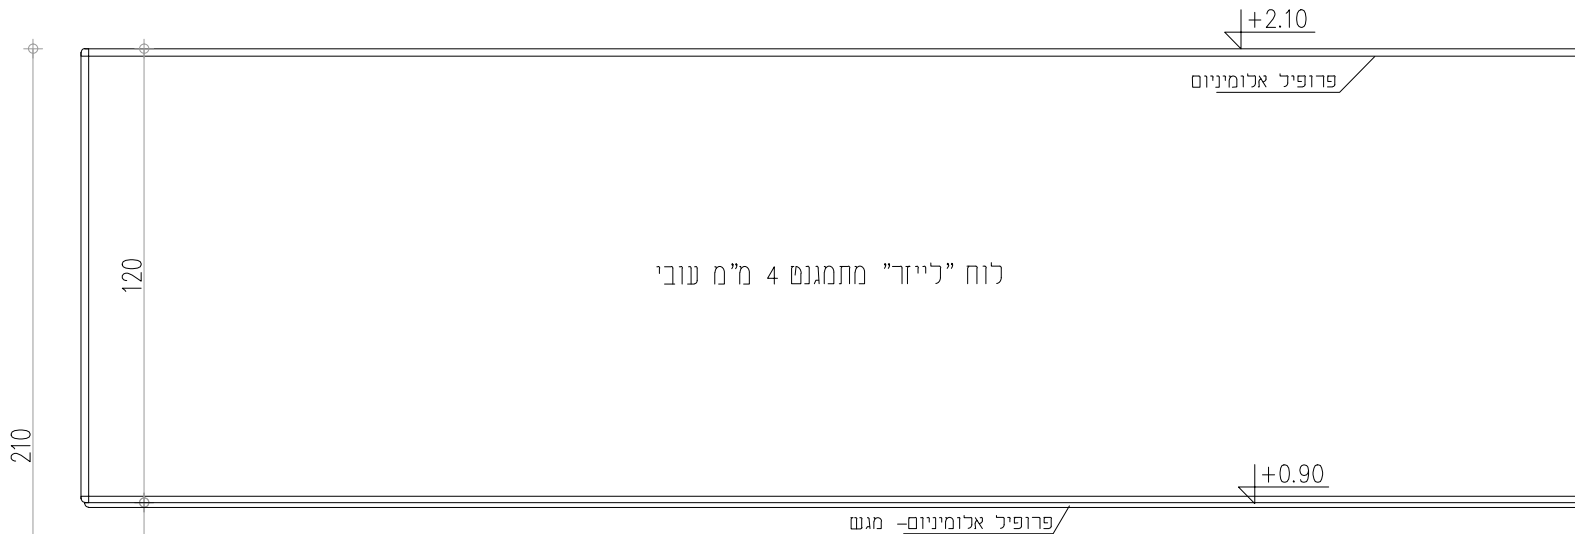

חתך לוח  
קנ"מ 1:25

נגרות

210

120

90

+2.10

פרופיל אלומיניום

+0.90

פרופיל אלומיניום- מגש

לוח "לייזר" מתמגנט 4 מ"מ עובי

פרופיל אלומיניום

120

5

לוח "לייזר" מתמגנט

4.1 מ"מ עובי

פרופיל אלומיניום- מגש

52

20

חזית לוח  
קנ"מ 1:25

תיאור החידה	לוח "לייזר" מתמגנט 4 מ"מ עובי
סוג פתיחה	פרופיל אלומיניום לפי מפרט חברה
פירזול	
גמר	
גוון	לפי בחירת האדריכל
כמות	4

קנ"מ: קנ"מ 1:25

מטרה: לביצוע

שרטט:

תאריך עדכון: 23.02.2020

מספר גליון

מס. עדכון:

לוח מחיק לבן

שם הפרויקט: על יסודי חפץ חיים  
מס' הפרויקט: 278


SHACHAR ARCHITECTS  
שחר בן חמו אדריכל

טל: 02 9925500  
טל: 052 727 2336

A8\_W\_04



מסגרת בסרגל עץ אורן קליר  
 במידות 40/15 מ"מ

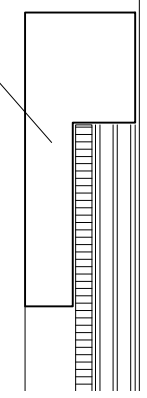

לוח עץ בעובי 6 מ"מ  
 עשיח חסין אש [דרגת התלקחות 4]  
 בעובי 5 מ"מ מודבק ללוח עץ




מסגרת בסרגל עץ אורן קליר  
 במידות 40/15 מ"מ

חתך לוח נעיצה  
 קנ"מ 1:1

מסגרת בסרגל עץ אורן קליר  
 במידות 40/15 מ"מ  
 עשיח חסין אש [דרגת התלקחות 4]  
 בעובי 5 מ"מ מודבק ללוח עץ

לוח עץ בעובי 6 מ"מ

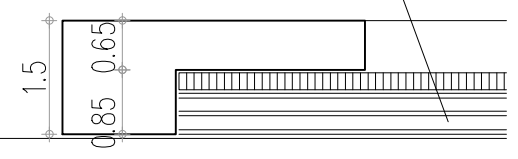

תכנית לוח נעיצה  
 קנ"מ 1:1

קנ"מ: A4 ©

מטרה: למכרז

שרטט:

תאריך עדכון: 23.02.2020

מס. עדכון:

מספר גליון

A8\_W\_05

לוח נעיצה בכיתוח

שם הפרויקט: על יסודי חפץ חיים


מס' הפרויקט: 278

SHACHAR ARCHITECTS


שחר בן חמו אדריכל

טל: 0925500


טל: 052 727 2336

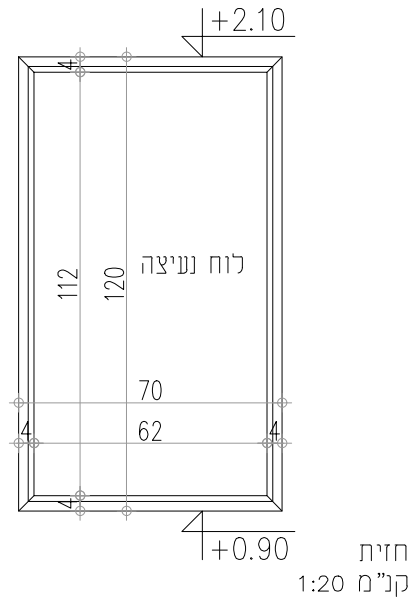

מסגרת בסרגל עץ אורן קליר  
 במידות 40/15 מ"מ

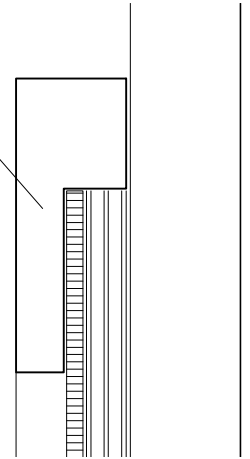

לוח עץ בעובי 6 מ"מ  
 עשיח חסין אש [דרגת התלקחות 4]  
 בעובי 5 מ"מ מודבק ללוח עץ


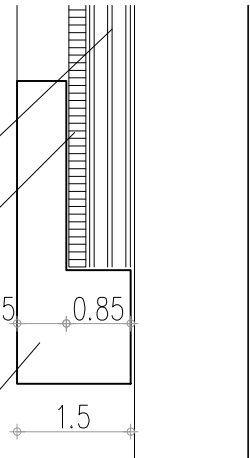


מסגרת בסרגל עץ אורן קליר  
 במידות 40/15 מ"מ

חתך לוח נעיצה  
 קנ"מ 1:1

מסגרת בסרגל עץ אורן קליר  
 במידות 40/15 מ"מ  
 עשיח חסין אש [דרגת התלקחות 4]  
 בעובי 5 מ"מ מודבק ללוח עץ

לוח עץ בעובי 6 מ"מ

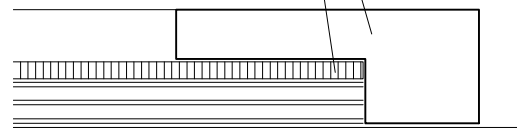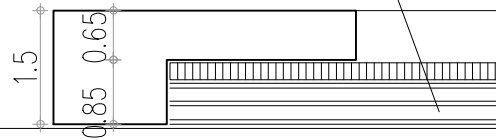

תכנית לוח נעיצה  
 קנ"מ 1:1

קנ"מ: A4 ©

מטרה: למכרז

שרטט:

תאריך עדכון: 23.02.2020

מס. עדכון:

מספר גליון

לוח נעיצה 70/120 בכיתות

שם הפרויקט: על יסודי חפץ חיים


מס' הפרויקט: 278

SHACHAR ARCHITECTS


שחר בן חמו אדריכל

טל: 02 9925500

טל: 052 727 2336

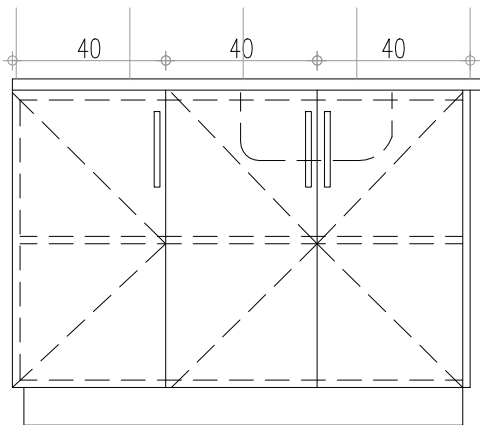

חזית ארון  
קנ"מ 1:20

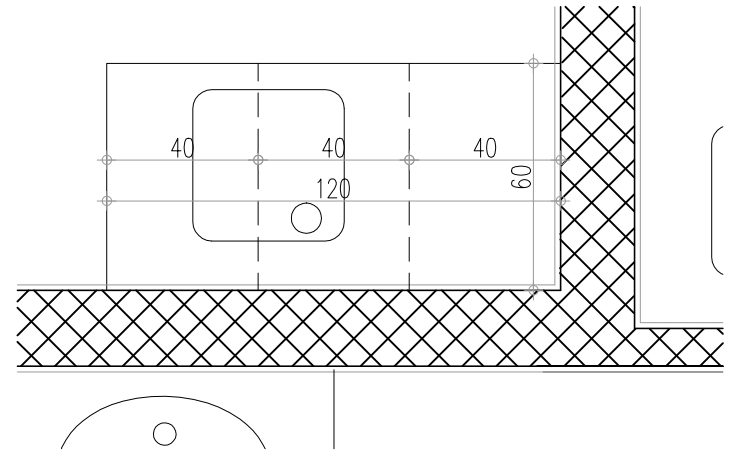

תוכנית ארון  
קנ"מ 1:20

נגרות

תיאור היחידה	ארון לחדר אחות גוף הארון- סנדוויץ מחופה פורמיקה חזית הארון- MDF מחופה פורמיקה, צירים של חברת בלורז, כיור דגם חרסה
סוג פתיחה	דלת/מגירה
פירזול	חברת בלורז
גמר	חיפוי פורמיקה
גוון	לבחירת המזמין
כמות	1

קנ"מ: A4 @

מטרה: למכרז

שרטט:

תאריך עדכון: 23.02.2020

מספר גליון

מס. עדכון:

ארון חדראחות

שם הפרויקט: על יסודי חפץ חיים

מס' הפרויקט: 278


SHACHAR ARCHITECTS

שחר בן חמו אדריכל


טל: 02 9925500

טל: 052 727 2336

A8\_W\_07

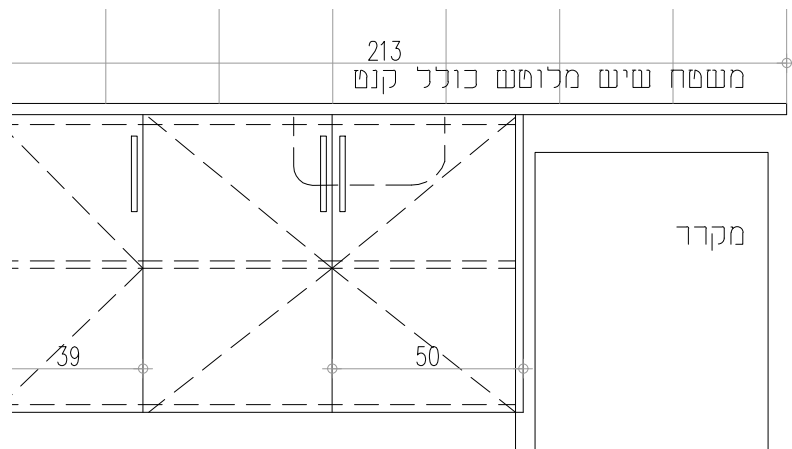

חזית ארון מטבח  
קנ"מ 1:20

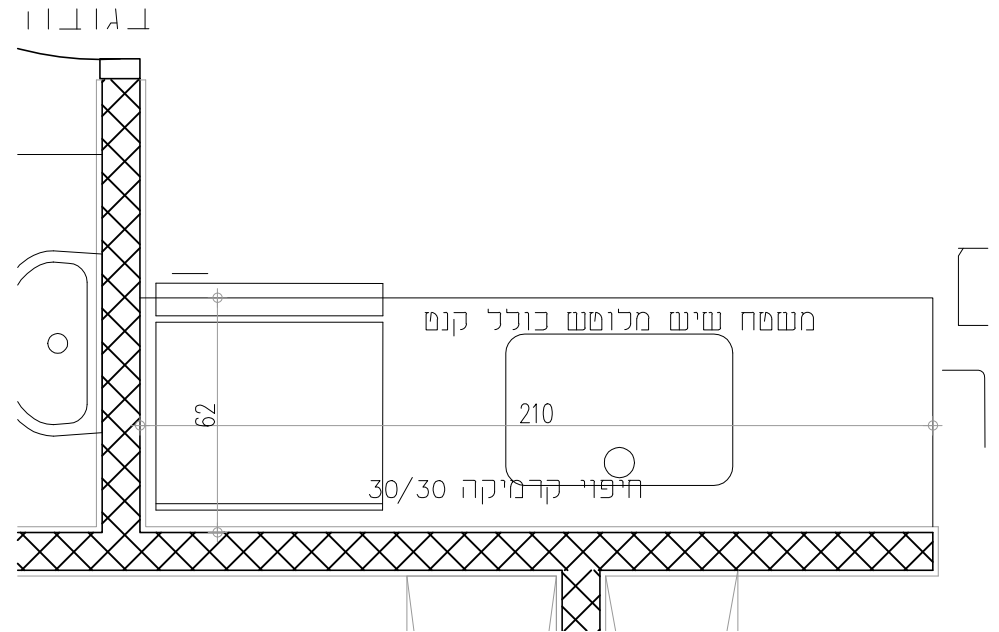

תוכנית ארון מטבח  
קנ"מ 1:20

נגרות

תיאור החידה	ארון לחדר מורים גוף הארון- סנדוויץ מחופה פורמיקה חזית הארון- MDF מחופה פורמיקה, צירים של חברת בלורז, כיור דגם חרסה
סוג פתיחה	דלת/מגירה
פירזול	חברת בלורז
גמר	חיפוי פורמיקה
גוון	לבחירת המזמין
כמות	1

קנ"מ: A4 @

מטרה: למכרז

שרטט:

תאריך עדכון: 23.02.2020

מספר גליון

מס. עדכון:

A8\_W\_08

ארון מטבח חדר מורים

שם הפרויקט: על יסודי חפץ חיים


מס' הפרויקט: 278

SHACHAR ARCHITECTS


שחר בן חמו אדריכל

טל: 02 9925500

טל: 052 727 2336

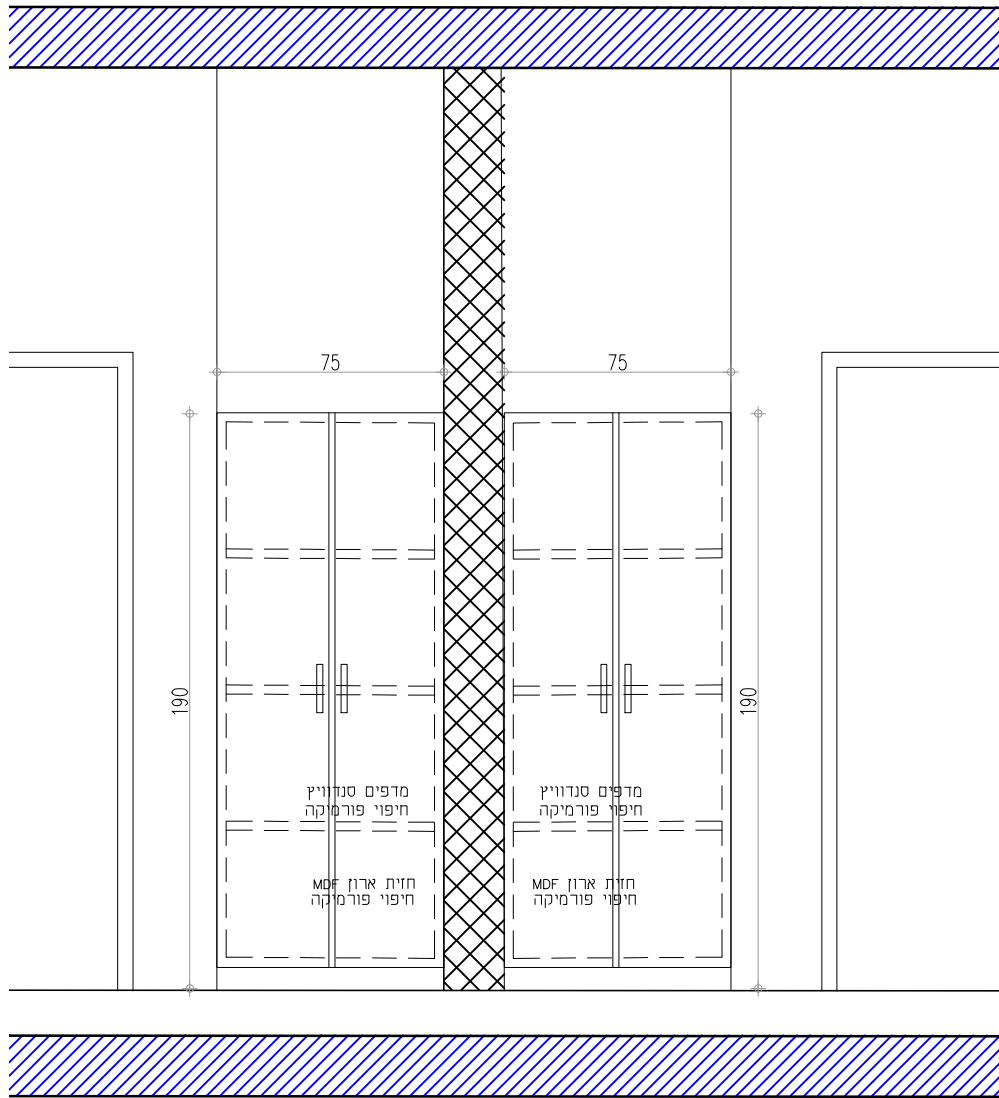

חזית ארונות כיתה  
קנ"מ 1:25

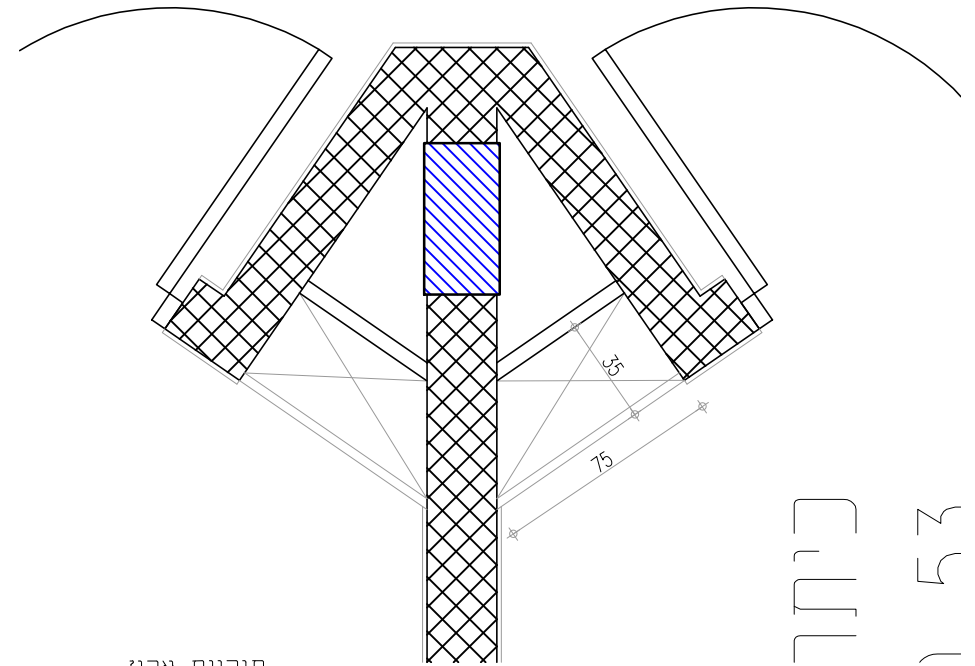

תוכנית ארון  
קנ"מ 1:50

כיתה  
ארון

נגרות

תיאור היחידה	ארון כיתה בסנדרטי בתוך נישה מורכב מדלת ומדפים פנימיים חזית ארון MDF חיפוי פורמיקה מדפים סנדוויץ חיפוי פורמיקה
סוג פתיחה	דלת חד כנפית
פירזול	פרופילי אלומיניום לפי מפרט חברת בלורן
גמר	חיפוי פורמיקה
גוון	לפי בחירת הלקוח
כמות	

קנ"מ: A4 @

מטרה: למכרז

שרטט:

תאריך עדכון: 23.02.2020

מספר גליון

מס. עדכון:

A8\_W\_09

ארון כיתה פינתי

שם הפרויקט: על יסודי חפץ חיים


מס' הפרויקט: 278

SHACHAR ARCHITECTS


שחר בן חמו אדריכל

טל: 02 9925500

טל: 052 727 2336

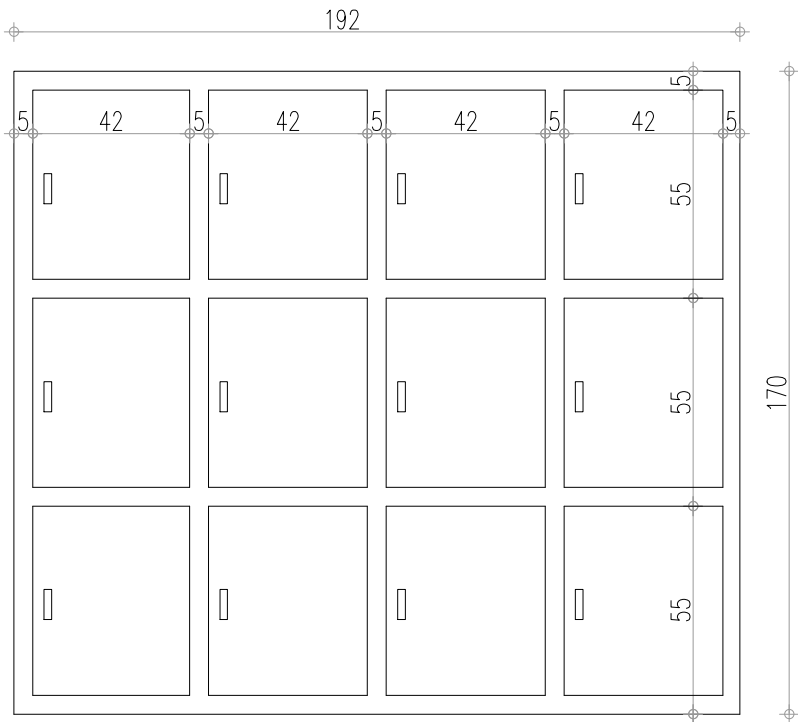

חזית ארונות כיתה  
קנ"מ 1:25

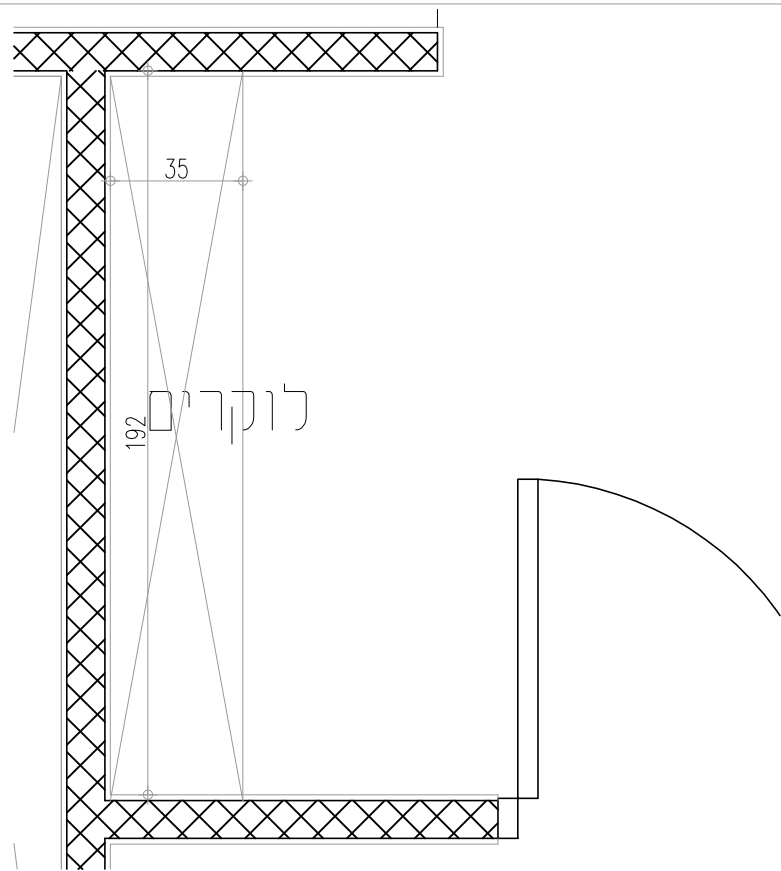

תוכנית ארון  
קנ"מ 1:50

נגרות

תיאור החידה	לוקרים- עלד מסנדוויץ חזית ארון MDF חיפוי פורמיקה מדפים סנדוויץ חיפוי פורמיקה
סוג פתיחה	דלת חד כנפית
פירזול	פרופילי אלומיניום לפי מפרט חברת בלורן
גמר	חיפוי פורמיקה
גוון	לפי בחירת הלקוח
כמות	1

קנ"מ: A4 @

מטרה: למכרז

שרטט:

תאריך עדכון: 23.02.2020

מספר גליון

מס. עדכון:

A8\_W\_10

לוקרים לחדר מורים

שם הפרויקט: על יסודי חפץ חיים


מס' הפרויקט: 278

SHACHAR ARCHITECTS


שחר בן חמו אדריכל

טל: 02 9925500

טל: 052 727 2336

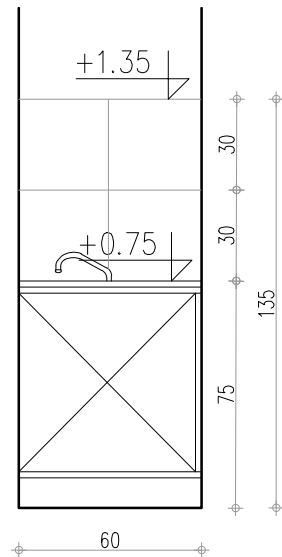


חתך ארון  
קנ"מ 1:25

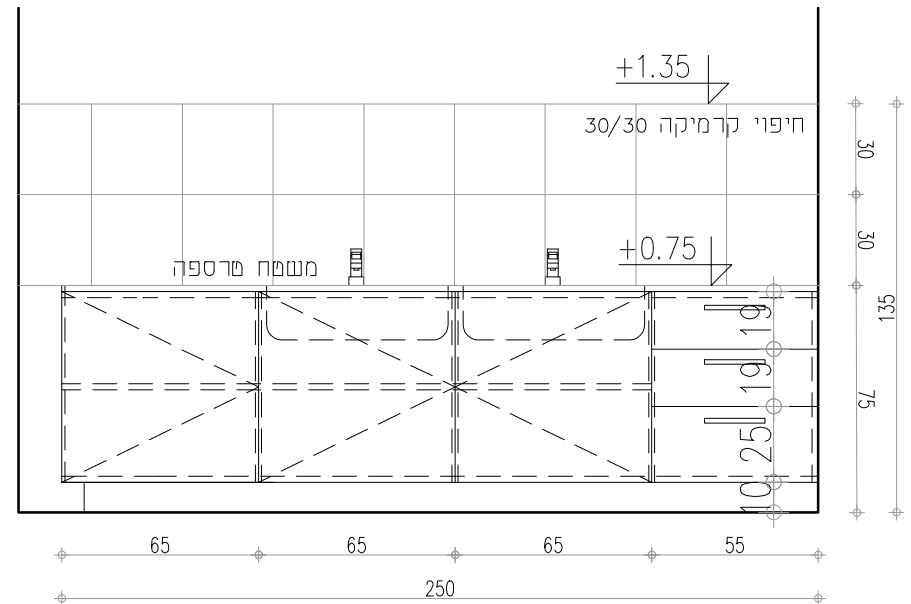

חזית ארון  
קנ"מ 1:25

התקנה תחתונה  
ממשח מרספה בלבד 18 מ"מ  
ברזי פרח מסוג טכנולאב דגמים 18526 או 18505  
ללא חומרים כימיקלים  
2 כיורי חרס H=75 מים ת.ק  
+שטיפת עיניים

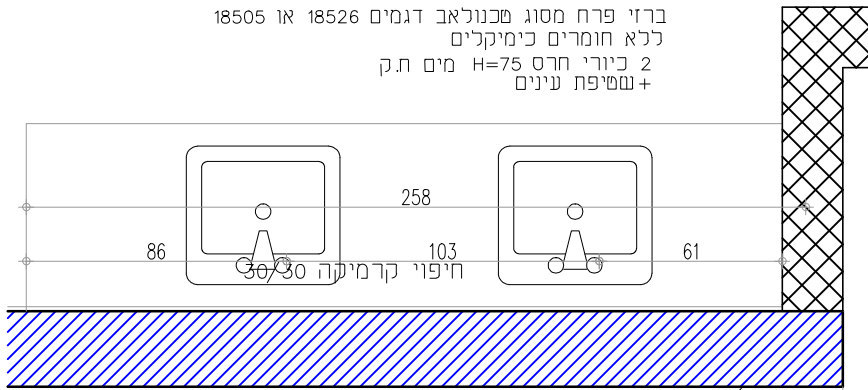

תוכנית ארון  
קנ"מ 1:25

נגרות

תיאור החדה	ארון לחדר מדעים גוף הארון- סנדוויץ מחופה פורמיקה חזית הארון- MDF מחופה פורמיקה, צירים של חברת בלורן, כיור דגם חרסה
סוג פתיחה	דלת/מגירה
פירזול	חברת בלורן
גמר	חיפוי פורמיקה
גוון	לבחירת המזמין
כמות	1

קנ"מ: A4 @

מטרה: למברז

שרטט:

תאריך עדכון: 23.02.2020

מספר גליון

מס. עדכון:

A8\_W\_11

ארון חדר מדעים

שם הפרויקט: על יסודי חפץ חיים




מס' הפרויקט: 278

SHACHAR ARCHITECTS

שחר בן חמו אדריכל

טל: 02 9925500

70 : 052 727 2336

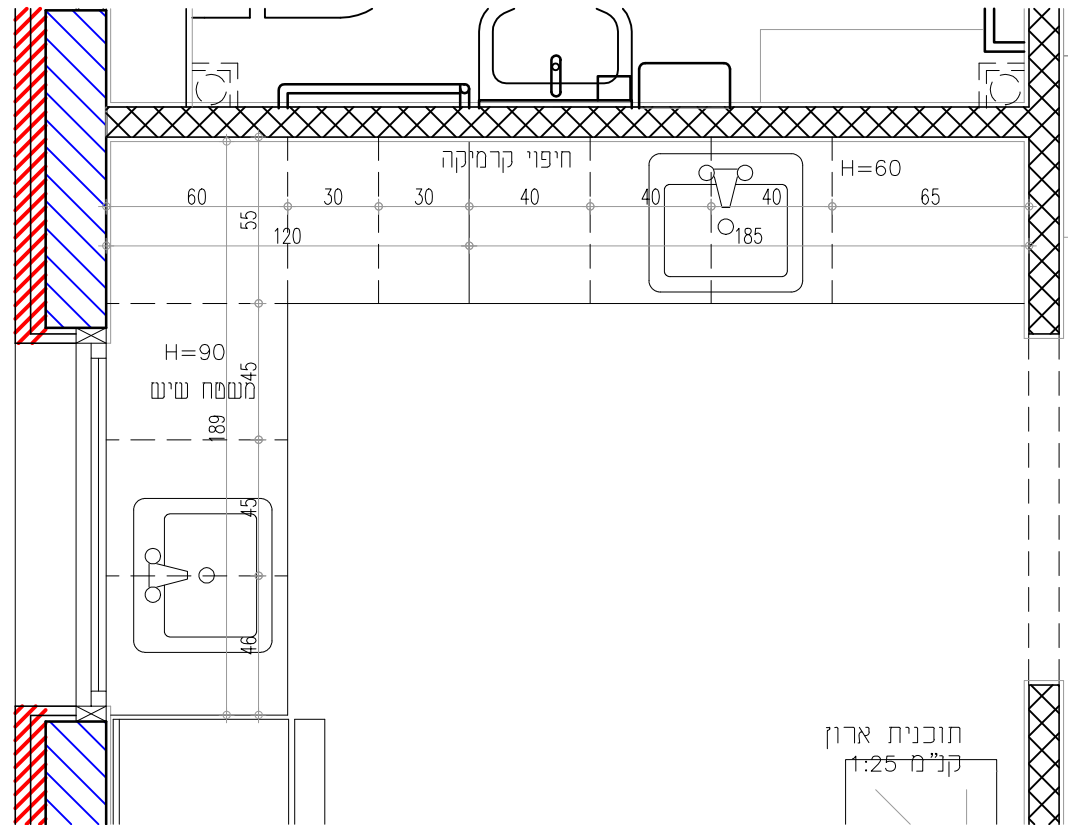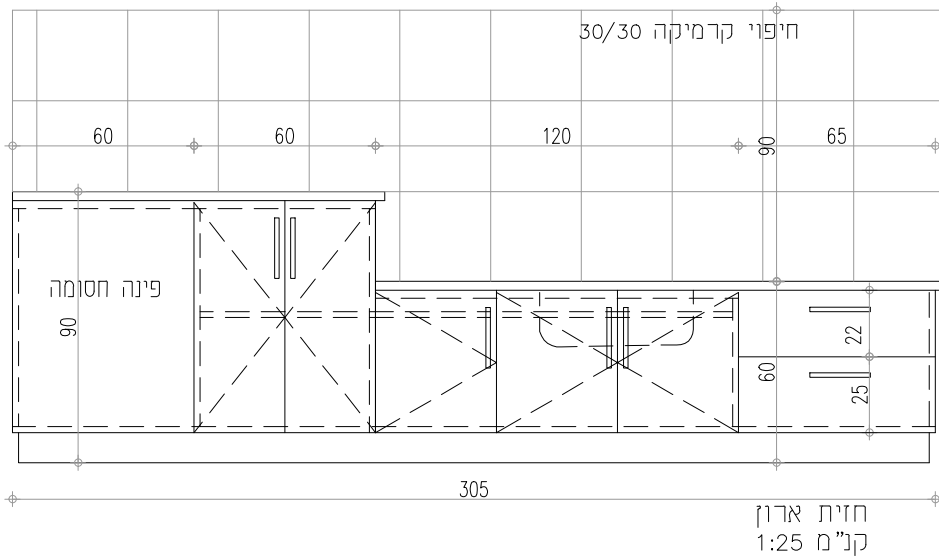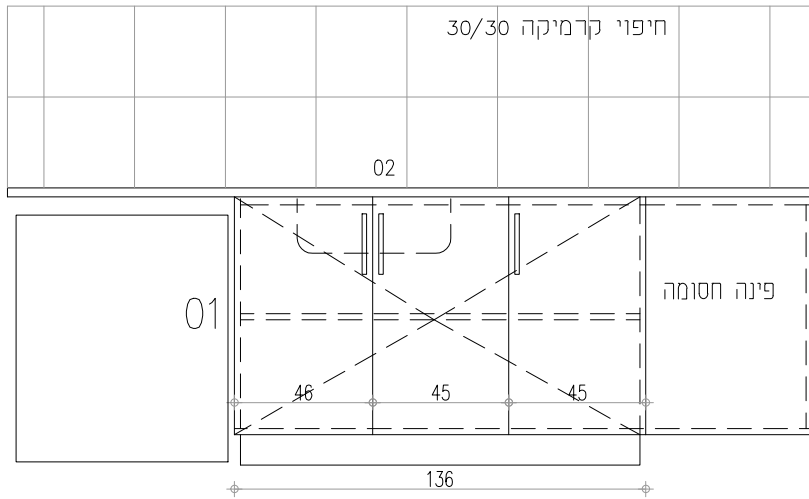

נגרות

תיאור היחידה	ארון לחדר מדעים גוף הארון- סנדוויץ מחופה פורמיקה חזית הארון- MDF מחופה פורמיקה, צירים של חברת בלורז, כיור דגם חרסה
סוג פתיחה	דלת/מגירה
פירזול	חברת בלורז
גמר	חיפוי פורמיקה
גוון	לבחירת המזמין
כמות	4

קנ"מ: A4 @

מטרה: למכרז

שרטט:

תאריך עדכון: 23.02.2020

מספר גליון

מס. עדכון:

A8\_W\_12

ארון מטבח גנים

שם הפרויקט: על יסודי חפץ חיים


מס' הפרויקט: 278

SHACHAR ARCHITECTS


שחר בן חמו אדריכל

טל: 02 9925500

052 727 2336

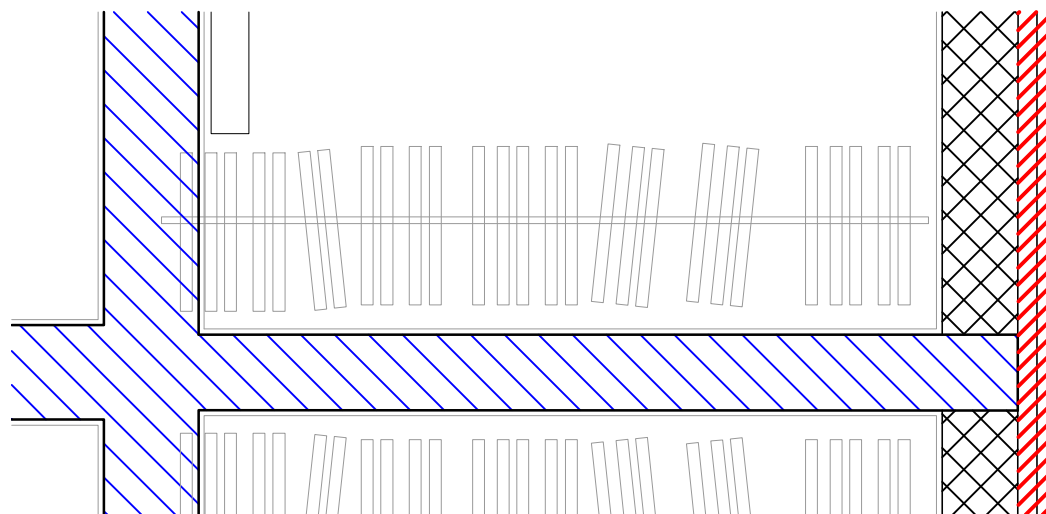

תכנית מתלה מעילים נייד  
קנ"מ 1:20

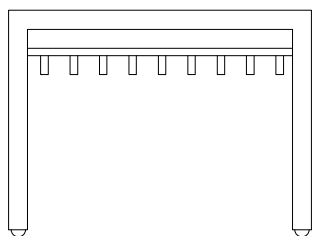

חזית מתלה מעילים נייד  
קנ"מ 1:20

נגרות

תיאור החדה	מתלה מעילים נייד מוזמן
סוג פתיחה	
פירזול	
גמר	
גוון	לבחירת המזמין
כמות	4

קנ"מ: A4 @

מטרה: למכרז

שרטט:

תאריך עדכון: 23.02.2020

מספר גליון

מס. עדכון:

מתלה מעילים נייד

שם הפרויקט: על יסודי חפץ חיים


מס' הפרויקט: 278

SHACHAR ARCHITECTS


שחר בן חמו אדריכל

טל: 02 9925500

טל: 052 727 2336

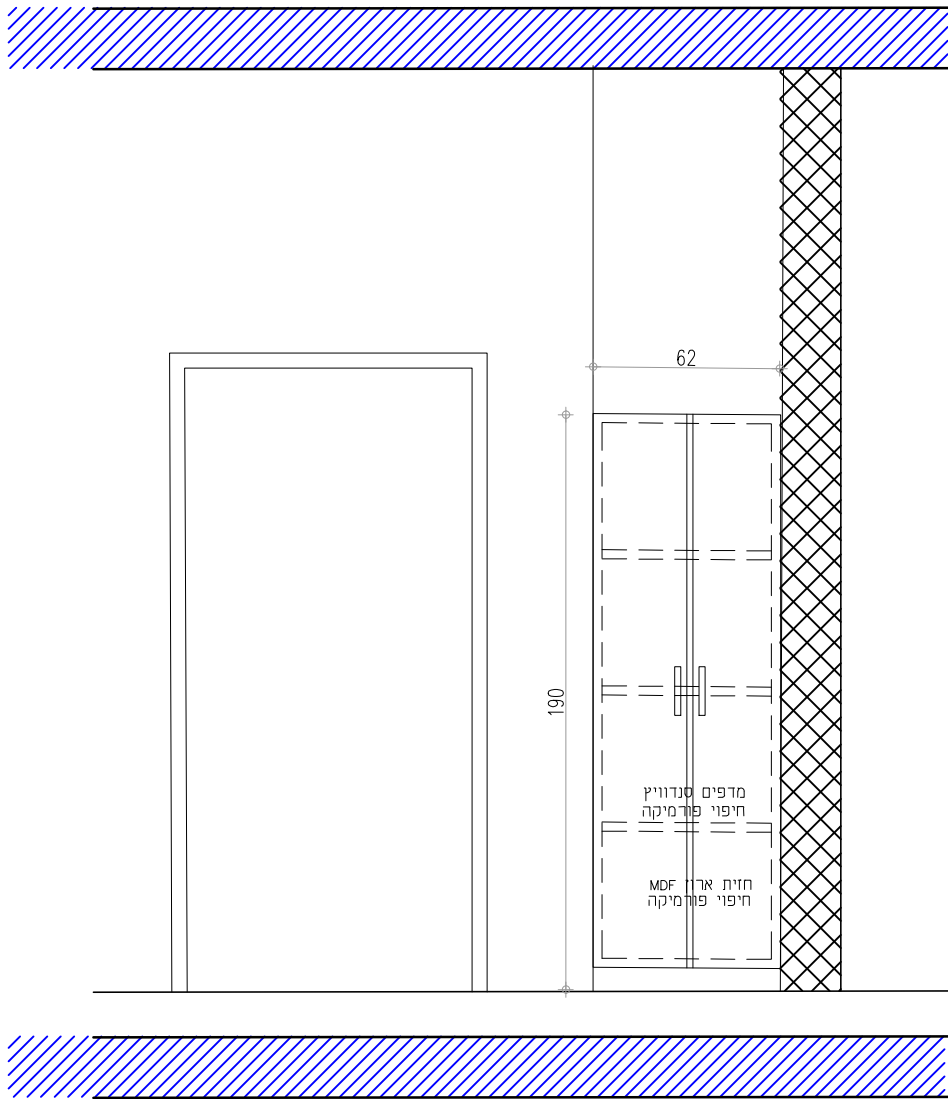

חזית ארון  
קנ"מ 1:25

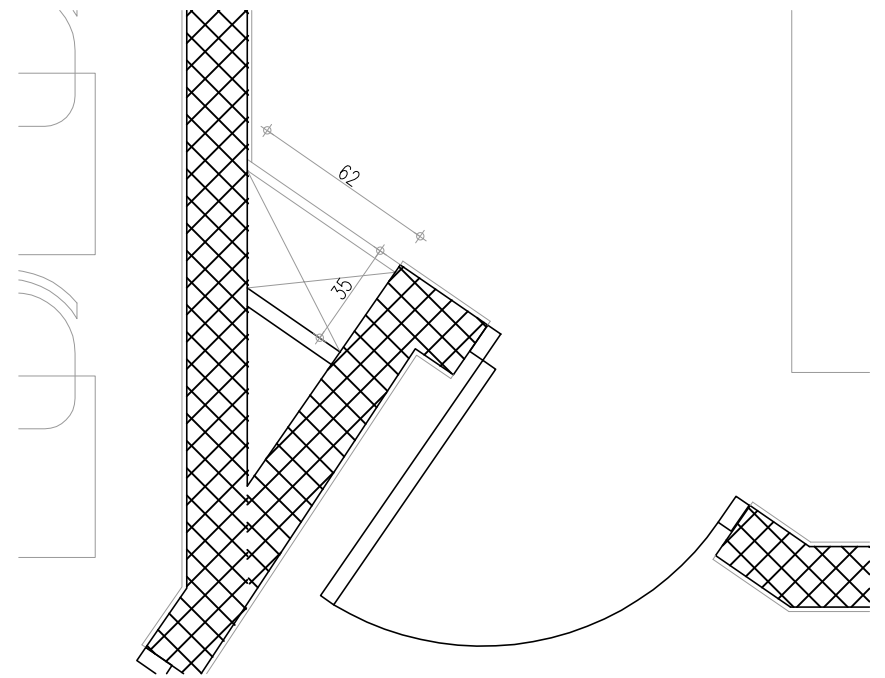

תוכנית ארון  
קנ"מ 1:25

נגרות

תיאור החדה	ארון כיתה סטנדרטי בתוך נישה מורכב מדלת ומדפים פנימיים חזית ארון MDF חיפוי פורמיקה מדפים סנדוויץ חיפוי פורמיקה
סוג פתיחה	דלת חד כנפית
פירזול	פרופילי אלומיניום לפי מפרט חברת בלורן
גמר	חיפוי פורמיקה
גוון	לפי בחירת הלקוח
כמות	1

קנ"מ: A4 @

מטרה: למכרז

שרטט:

תאריך עדכון: 23.02.2020

מספר גליון

מס. עדכון:

ארון פינתי כיתה

SHACHAR ARCHITECTS

שחר בן חמו אדריכל


טל: 02 9925500

טל: 052 727 2336

שם הפרויקט: על יסודי חפץ חיים


מס' הפרויקט: 278

A8\_W\_14

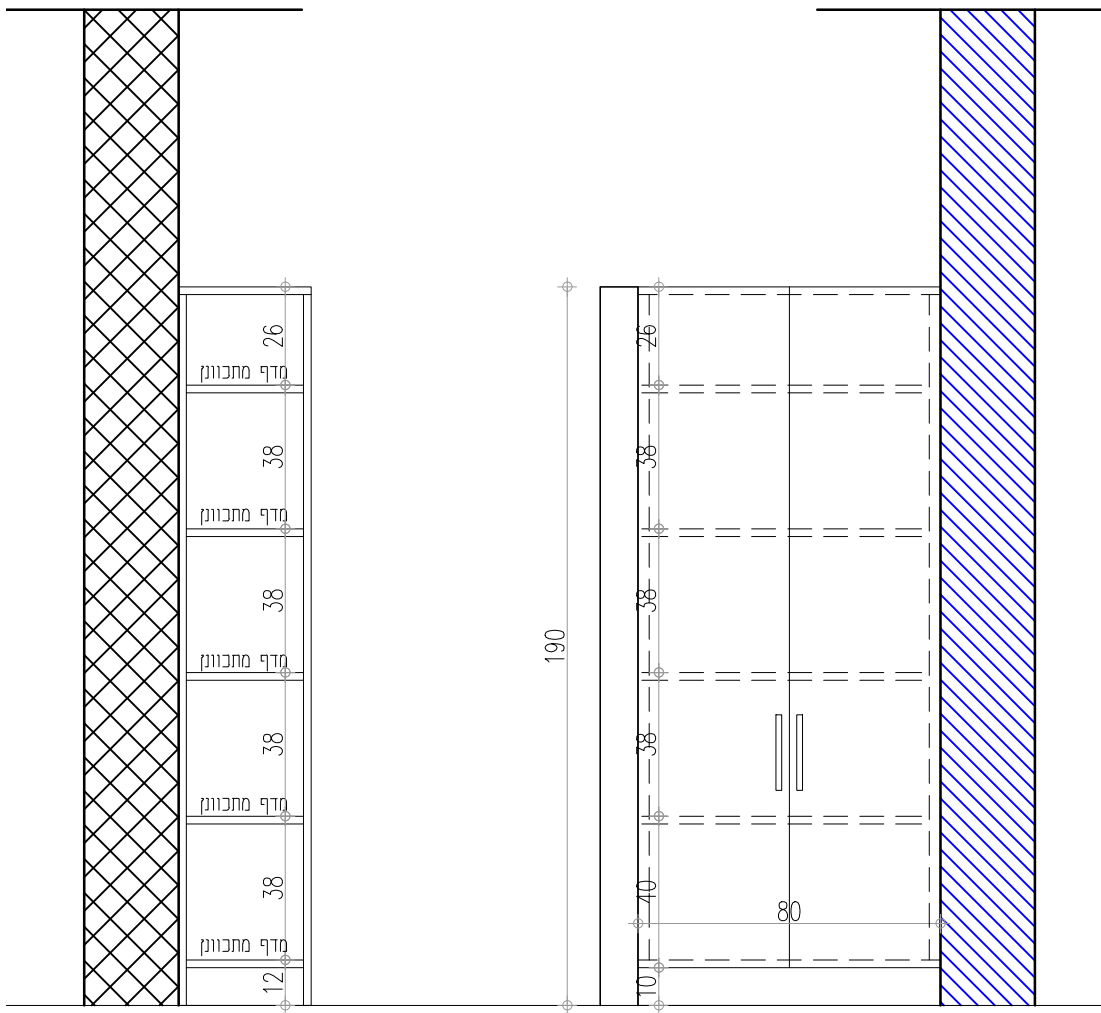

חתך ארון  
קנ"מ 1:20

חזית ארון  
קנ"מ 1:20

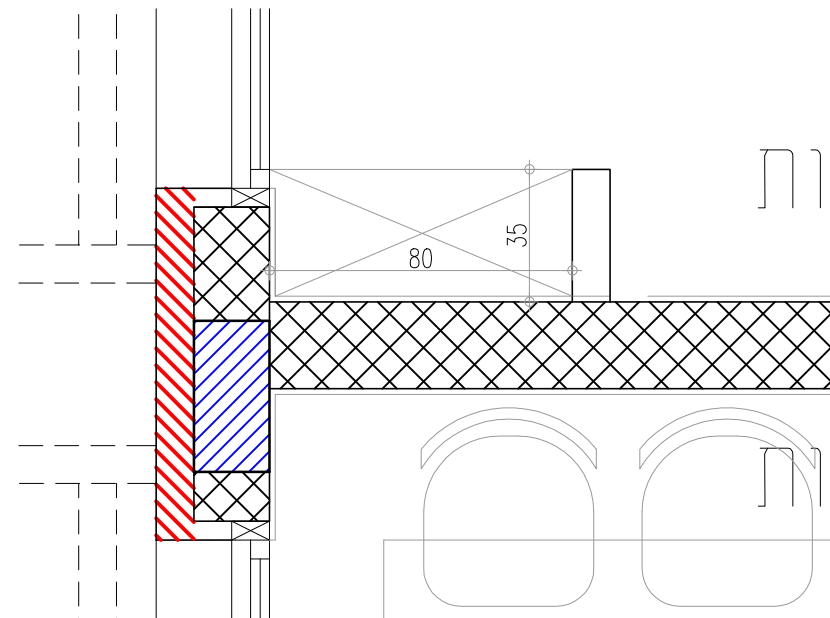

תוכנית ארון  
קנ"מ 1:20

נגרות

תיאור החידה	ארון כיתה סטנדרטי בתוך נישה מורכב מדלת ומדפים פנימיים חזית ארון MDF חיפוי פורמיקה מדפים סנדוויץ חיפוי פורמיקה
סוג פתיחה	דלת חד כנפית
פירזול	פרופילי אלומיניום לפי מפרט חברת בלורן
גמר	חיפוי פורמיקה
גוון	לפי בחירת הלקוח
כמות	1

קנ"מ: A4 ©

מטרה: למברז

שרטט:

תאריך עדכון: 23.02.2020

מספר גליון

מס. עדכון:

A8\_W\_15

ארון כיתה סטנדרטי

SHACHAR ARCHITECTS


שחר בן חמו אדריכל

טל: 02 9925500

טל: 052 727 2336

שם הפרויקט: על יסודי חפץ חיים

מס' הפרויקט: 278

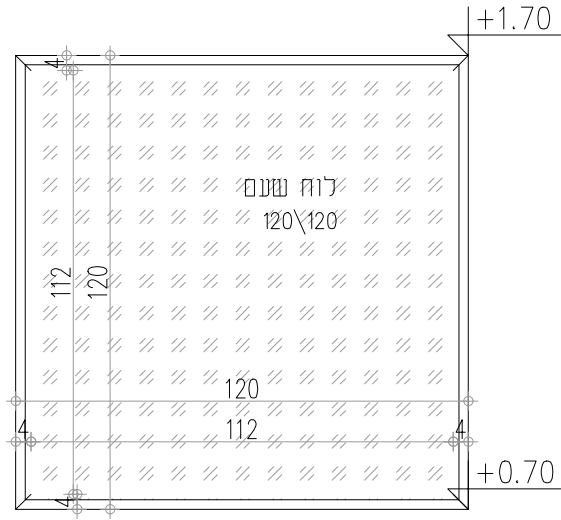

מסגרת בסרגל עץ אורן קליר  
במידות 40/15 מ"מ

לוח עץ בעובי 6 מ"מ

שטיח חסין אש [דרגת התלקחות 4]  
בעובי 5 מ"מ מודבק ללוח עץ



0.65 0.85

מסגרת בסרגל עץ אורן קליר  
במידות 40/15 מ"מ

חתך לוח נעיצה  
קנ"מ 1:1

חזית  
קנ"מ 1:20  
מסגרת בסרגל עץ אורן קליר  
במידות 40/15 מ"מ

לוח עץ בעובי 6 מ"מ  
שטיח חסין אש [דרגת התלקחות 4]  
בעובי 5 מ"מ מודבק ללוח עץ

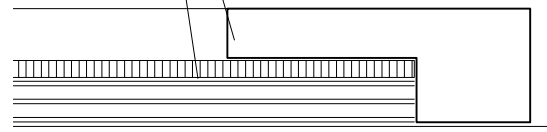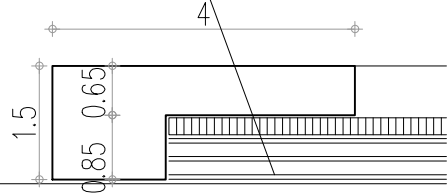

תכנית לוח נעיצה  
קנ"מ 1:1

תיאור היחידה	לוח שעם
כמות	12

קנ"מ: A4 ©

מטרה: למכרז

שרטט:

תאריך עדכון: 23.02.2020

מס. עדכון:

מספר גליון

A8\_W\_16

לוח שעם 120/120 בגני ילדים

שם הפרויקט: על יסודי חפץ חיים


מס' הפרויקט: 278

SHACHAR ARCHITECTS


שחר בן חמו אדריכל

טל: 0925500

טל: 052 727 2336

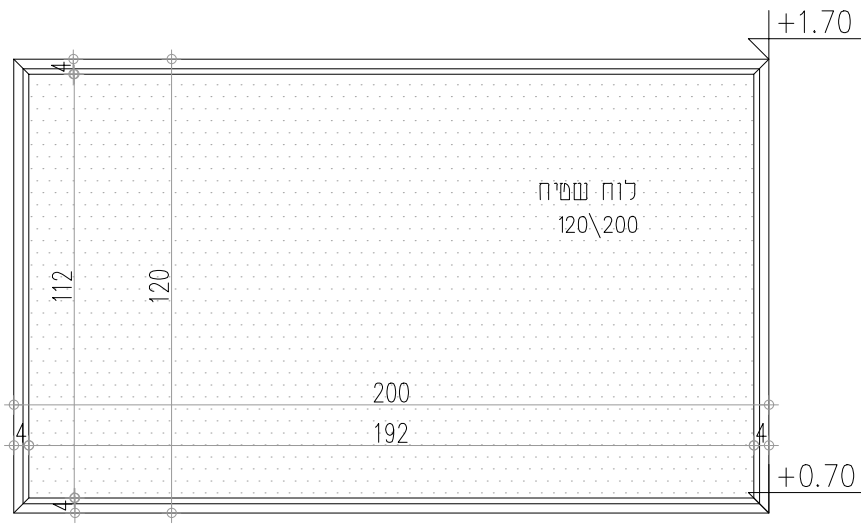

חזית  
קנ"מ 1:20

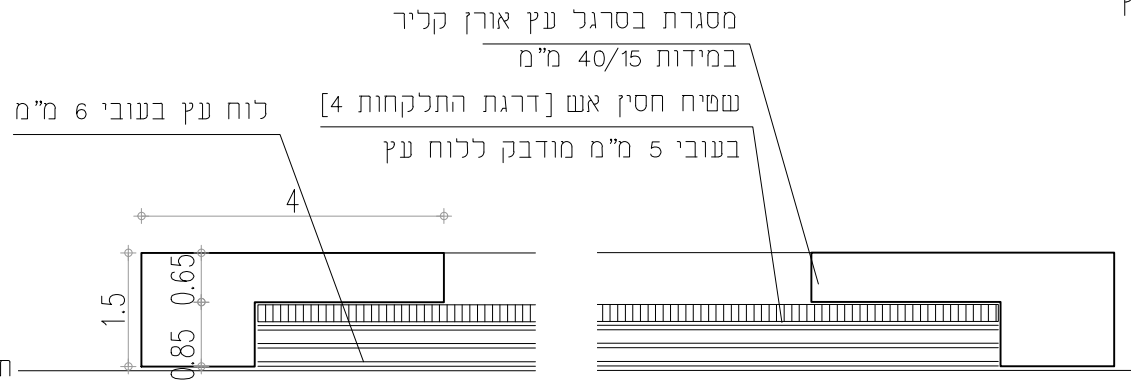


תכנית לוח נעיצה  
קנ"מ 1:1

מסגרת בסרגל עץ אורן קליר  
במידות 40/15 מ"מ

לוח עץ בעובי 6 מ"מ  
שמיח חסין אש [דרגת התלקחות 4]  
בעובי 5 מ"מ מודבק ללוח עץ

מסגרת בסרגל עץ אורן קליר  
במידות 40/15 מ"מ

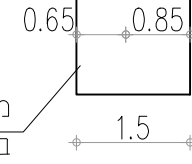

חתך לוח נעיצה  
קנ"מ 1:1

תיאור היחידה	לוח שמיח
כמות	12

קנ"מ: A4 ©

מטרה: למכרז

שרטט:

תאריך עדכון: 23.02.2020

מספר גליון

מס. עדכון:

A8\_W\_17

לוח שמיח 120/200 בגני ילדים

שם הפרויקט: על יסודי חפץ חיים


מס' הפרויקט: 278

SHACHAR ARCHITECTS

שחר בן חמו אדריכל

טל: 02 9925500

טל: 052 727 2336

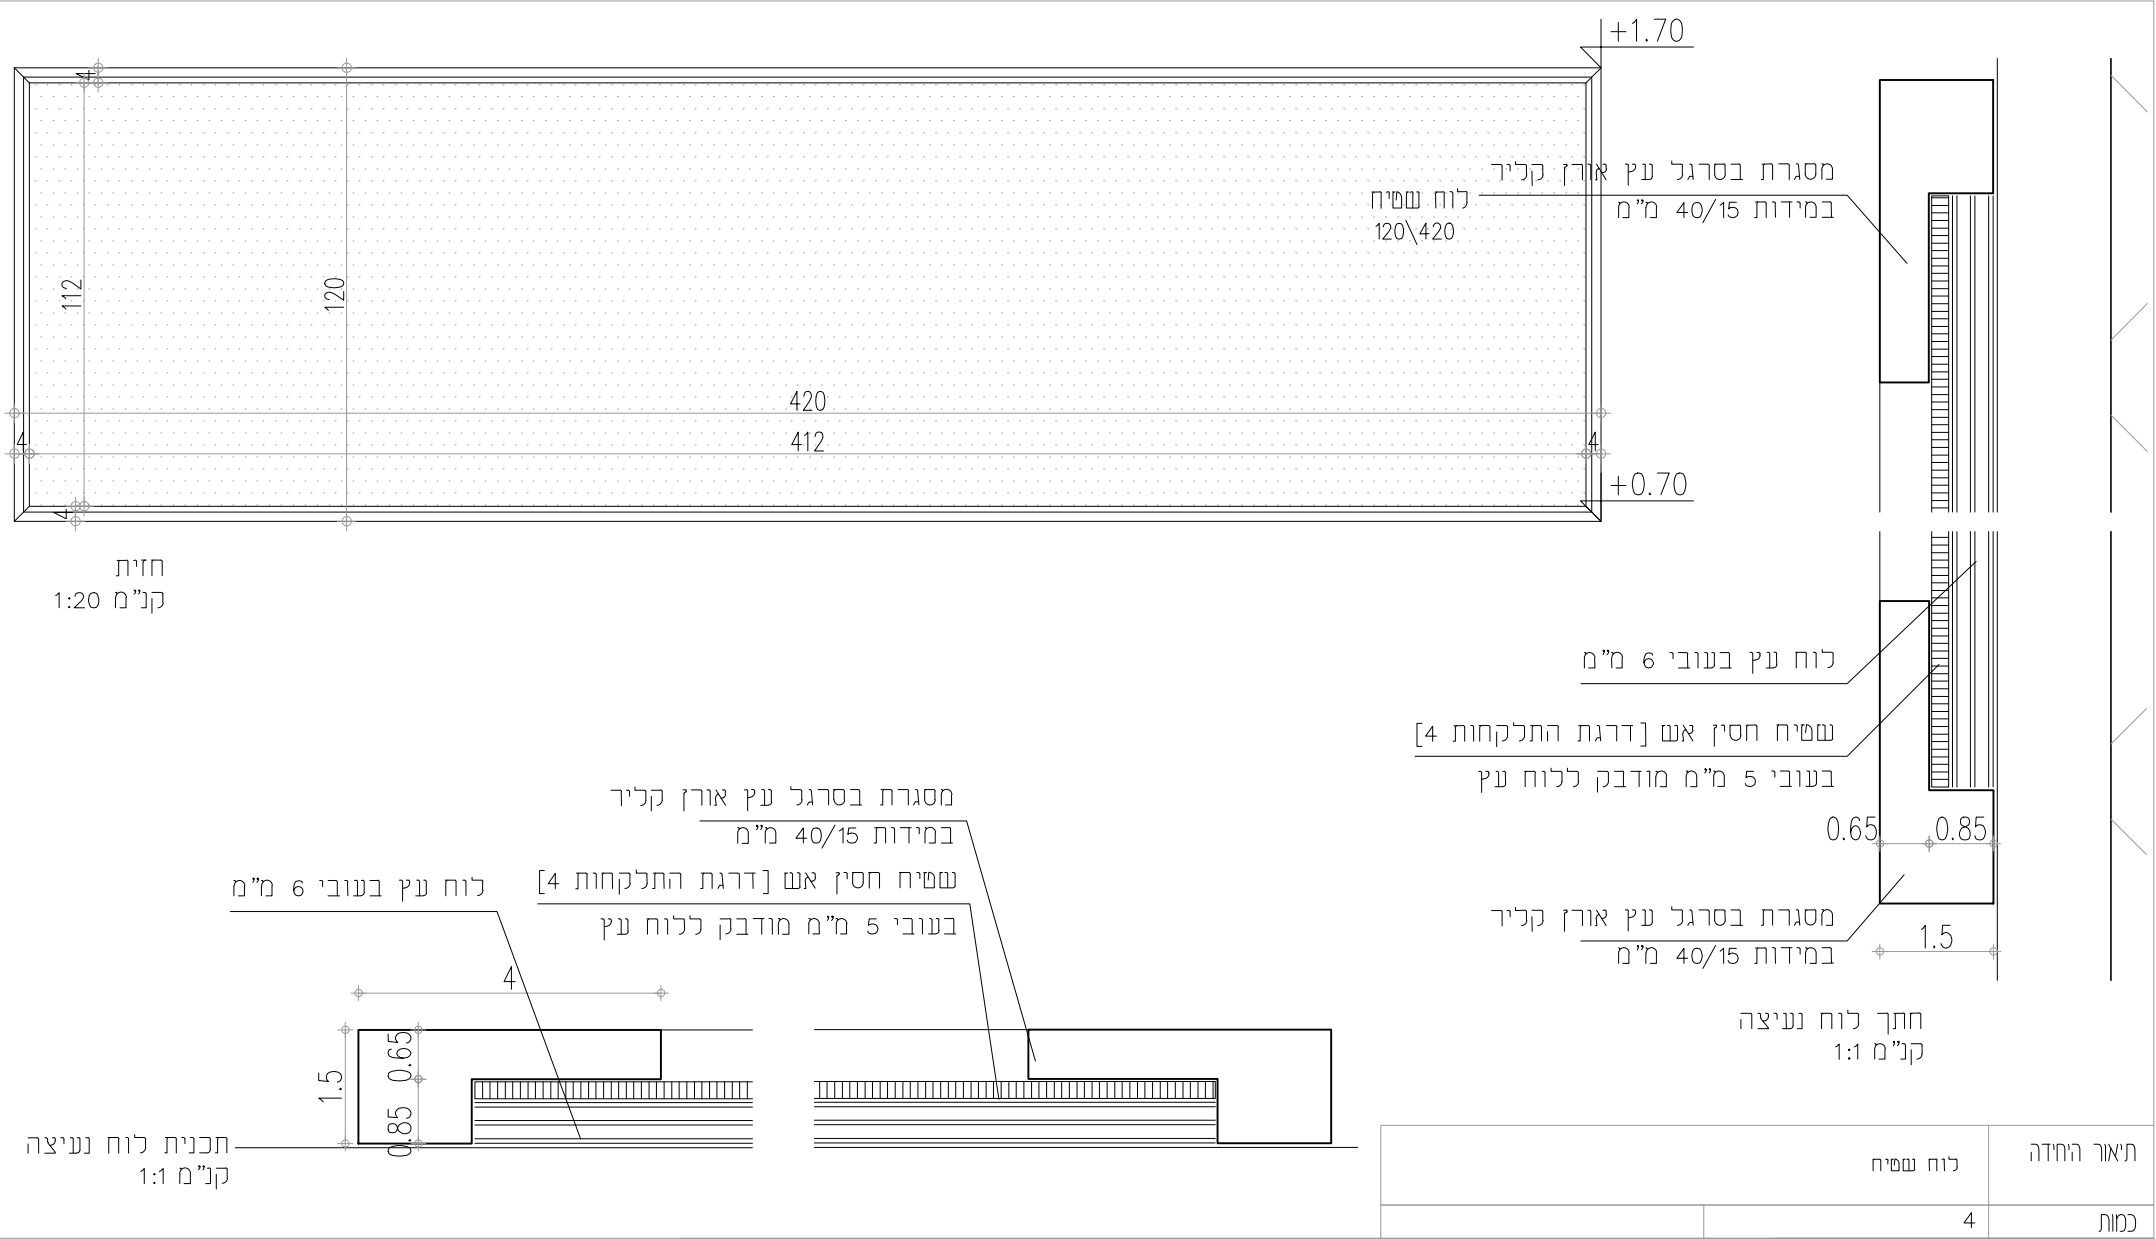

חזית  
קנ"מ 1:20

מסגרת בסרגל עץ אורן קליר  
במידות 40/15 מ"מ  
שטיח חסין אש [דרגת התלקחות 4]  
בעובי 5 מ"מ מודבק ללוח עץ  
לוח עץ בעובי 6 מ"מ

לוח עץ בעובי 6 מ"מ  
שטיח חסין אש [דרגת התלקחות 4]  
בעובי 5 מ"מ מודבק ללוח עץ

מסגרת בסרגל עץ אורן קליר  
במידות 40/15 מ"מ

חתך לוח נעיצה  
קנ"מ 1:1

תכנית לוח נעיצה  
קנ"מ 1:1

תיאור החידה	לוח שטיח
כמות	4




קנ"מ: A4 ©  
מטרה: למכרז  
שרטט:  
תאריך עדכון: 23.02.2020  
מס. עדכון:

לוח שטיח 120/420  
בגני ילדים

שם הפרויקט: על יסודי חפץ חיים  
מס' הפרויקט: 278

SHACHAR ARCHITECTS  
שחר בן חמו אדריכל

70 : 02 9925500  
70 : 052 727 2336

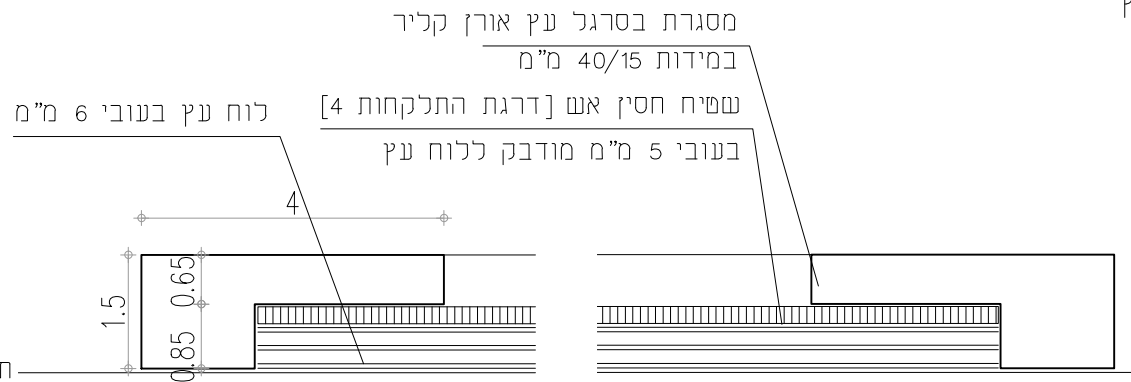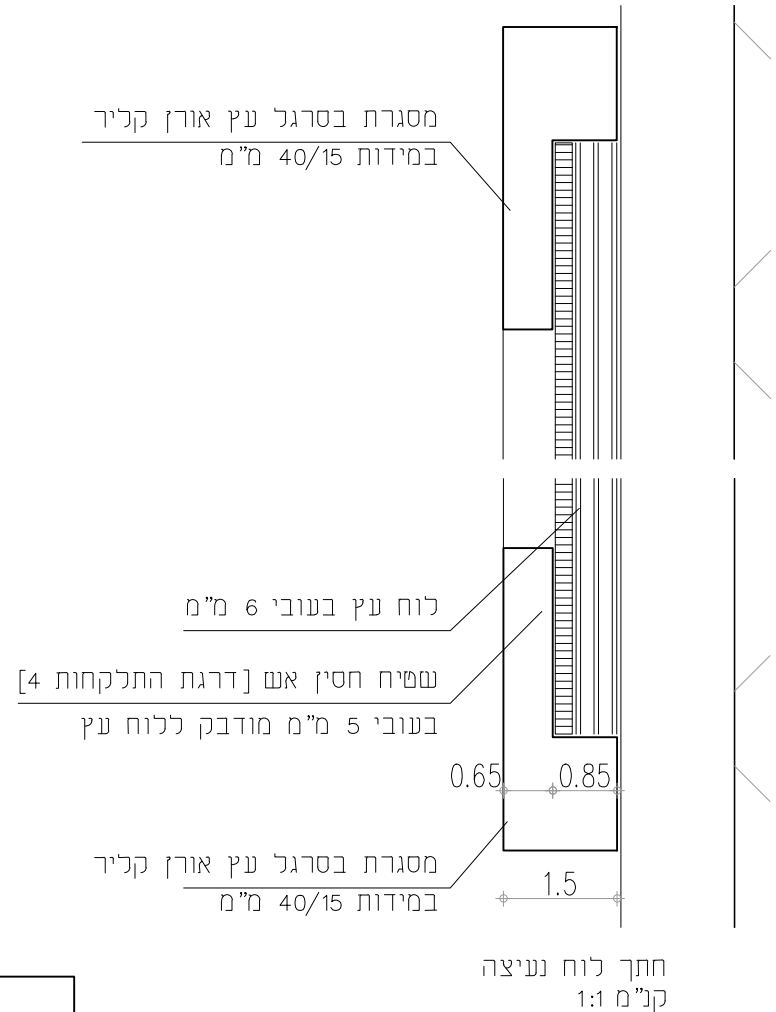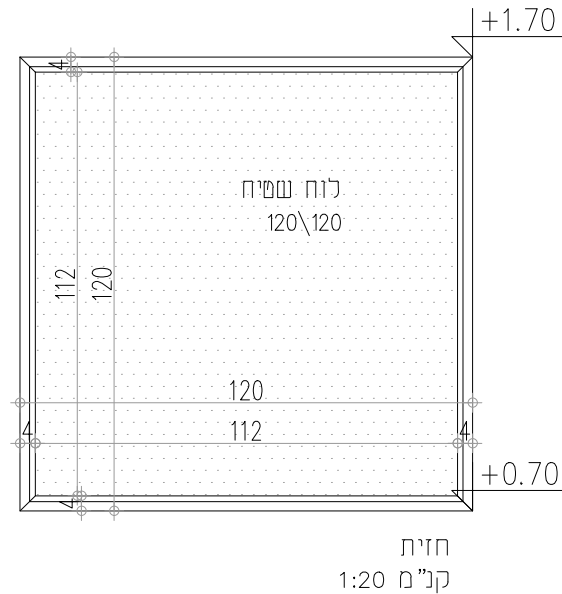

לוח שמיח	תיאור החידה
4	כמות

קנ"מ: A4 ©

מטרה: למכרז

שרטט:

תאריך עדכון: 23.02.2020

מס. עדכון:

לוח שמיח 120/120  
בגני ילדים

שם הפרויקט: על יסודי חפץ חיים

מס' הפרויקט: 278

SHACHAR ARCHITECTS

שחר בן חמו אדריכל

טל: 09255500

טל: 052 727 2336