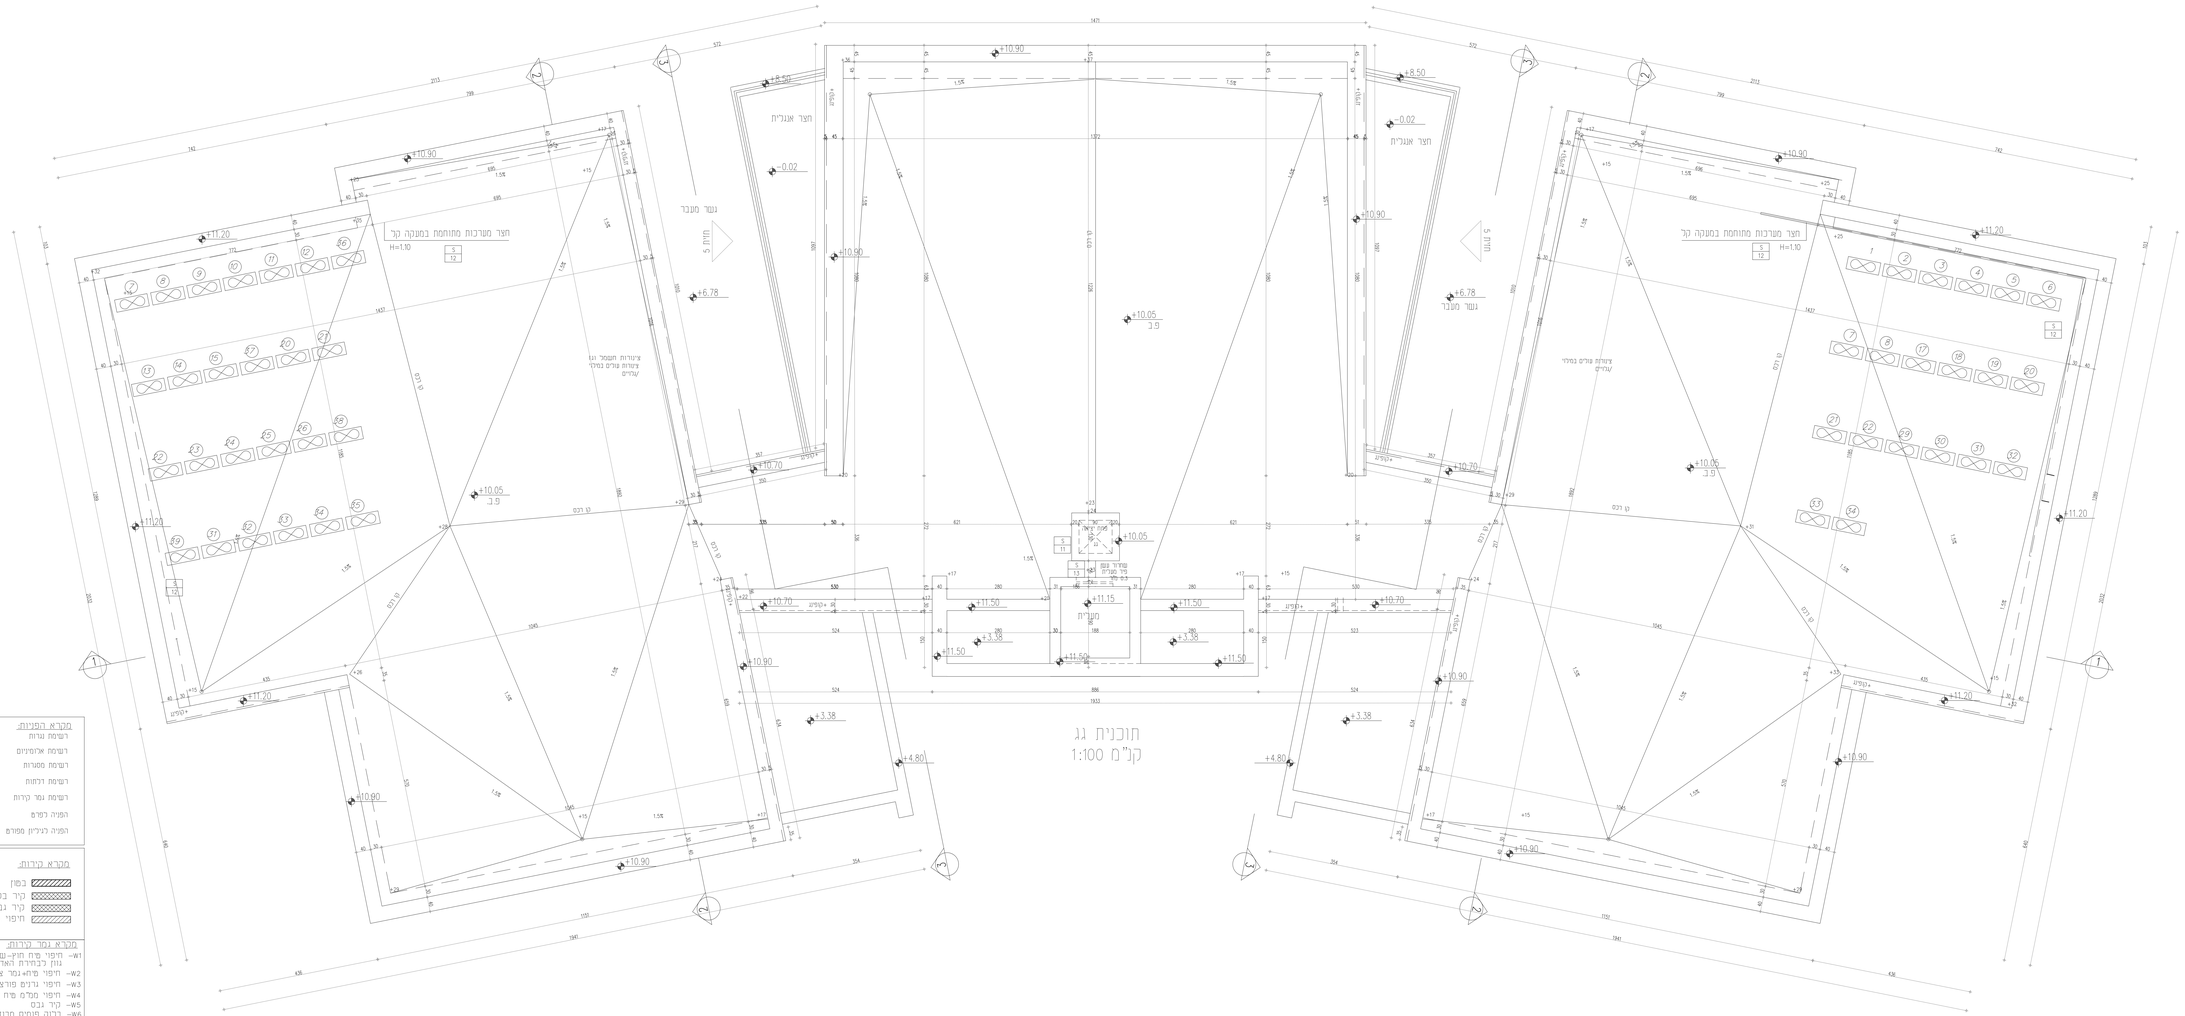

הבכלן אחראי על כל המידות. הבכלן להודיע מיד למתכנן. על כל סטיה במידות אין לפרוד בקו"מ על התכנית

שרטוט זה מבטל שרטוט מתאריך :

מהדורה	תאריך	נושא	מתכנן	בוצע	בדק	אישור
	2.5.19					

שינויים

תאריך	מהות השינוי

שם הפרוייקט

מגדל 306
מבנה תלמוד תורה

SHACHAR ARCHITECTS

שחר בן חמו אדר'-כל

02-990-5555 :טל
052 727 2236 :סל

יונה בן אמיתי 10, רמת בית שמש

מקצוע	מס' פרויקט במשרד המתכנן
אדריכלות	278

תאור הגליון

תכנית גגות

תאריך הפקה	קנ"מ	תוכן הגליון
16.02.2020	1:50	תכניות

מס' גליון	שרטט	מהדורה
A1-03	אשר: ש.בן חמו	למכרז

***פרטי התוכניות הם למבנה בלבד. ביצוע הפיתוח וגינות הבתים יעשה ע"י תוכניות כביצוע של יועץ ונוף בלבד

מקרא הפניות:

- רשימת ערות
- רשימת אלומיניום
- רשימת סטגרות
- רשימת דלתות
- רשימת גמר קירות
- הפניה לפרט
- הפניה לגיליון מפורט

מקרא קירות:

- בטון
- קיר בלוק
- קיר גבס
- חיפוי אבן

מקרא גמר קירות:

- W1- חיפוי סיד חוץ-שקיבוץ אקרוב נגון לבמידות האדריכל
- W2- חיפוי מלא-גמר צבע פנים
- W.3- חיפוי גרנים פורצלן
- W4- חיפוי ממלט מיח סרמי
- W5- קיר גבס
- W6- בלוק פומיס מבודד בחיפוי סיד לפי הנחיות יועץ אקוסטיקה
- W7- מחיצה אקוסטית