ההבלן אחראי על כל המידות. ההבלן להודיע מיד למתכנן. על כל סטיה במידות אין לפרוד בכלום על התכנית

שרטוט זה מבטל שרטוט מתאריך :

מהדורה	תאריך	שינוי	מתכנן	בדק
	25.5.19			

שינויים

תאריך	מהות השינוי

שם המתקן

מגדש 306
מבנה תלמוד תורה

SHACHAR ARCHITECTS
שחר בן חמו אדר'-כל
02-990-5500 :טל
052 727 2236 :סל
יונה בן אמיתי 10, רמת בית שמש

מקצוע	מס' פרויקט במערך המתכנן
אדריכלות	278

תאור הגליון
תכנית קומה ב'

תאריך הפקה	קנ"מ	תוכן הגליון
16.02.2020	1:50	תכניות

מס' גליון	שרטט	מהדורה
A1-02	אשר, עז בן חמו	למכרז

***פרטי התוכניות הם כמבנה בלבד
ביניית הפיתוח וגינות הבתים יעשה ע"י
תוכניות כביצוע של יזמע ועוזי בלבד

מקרא הפניות:
- רשימת גרות
- רשימת אלומיניום
- רשימת מסגרות
- רשימת דלתות
- רשימת נגר קירות
- הפניה לפרט
- הפניה לגיליון מפורט

מקרא קירות:
- בטון
- קיר בלוק
- קיר גבס
- חיפוי אבן
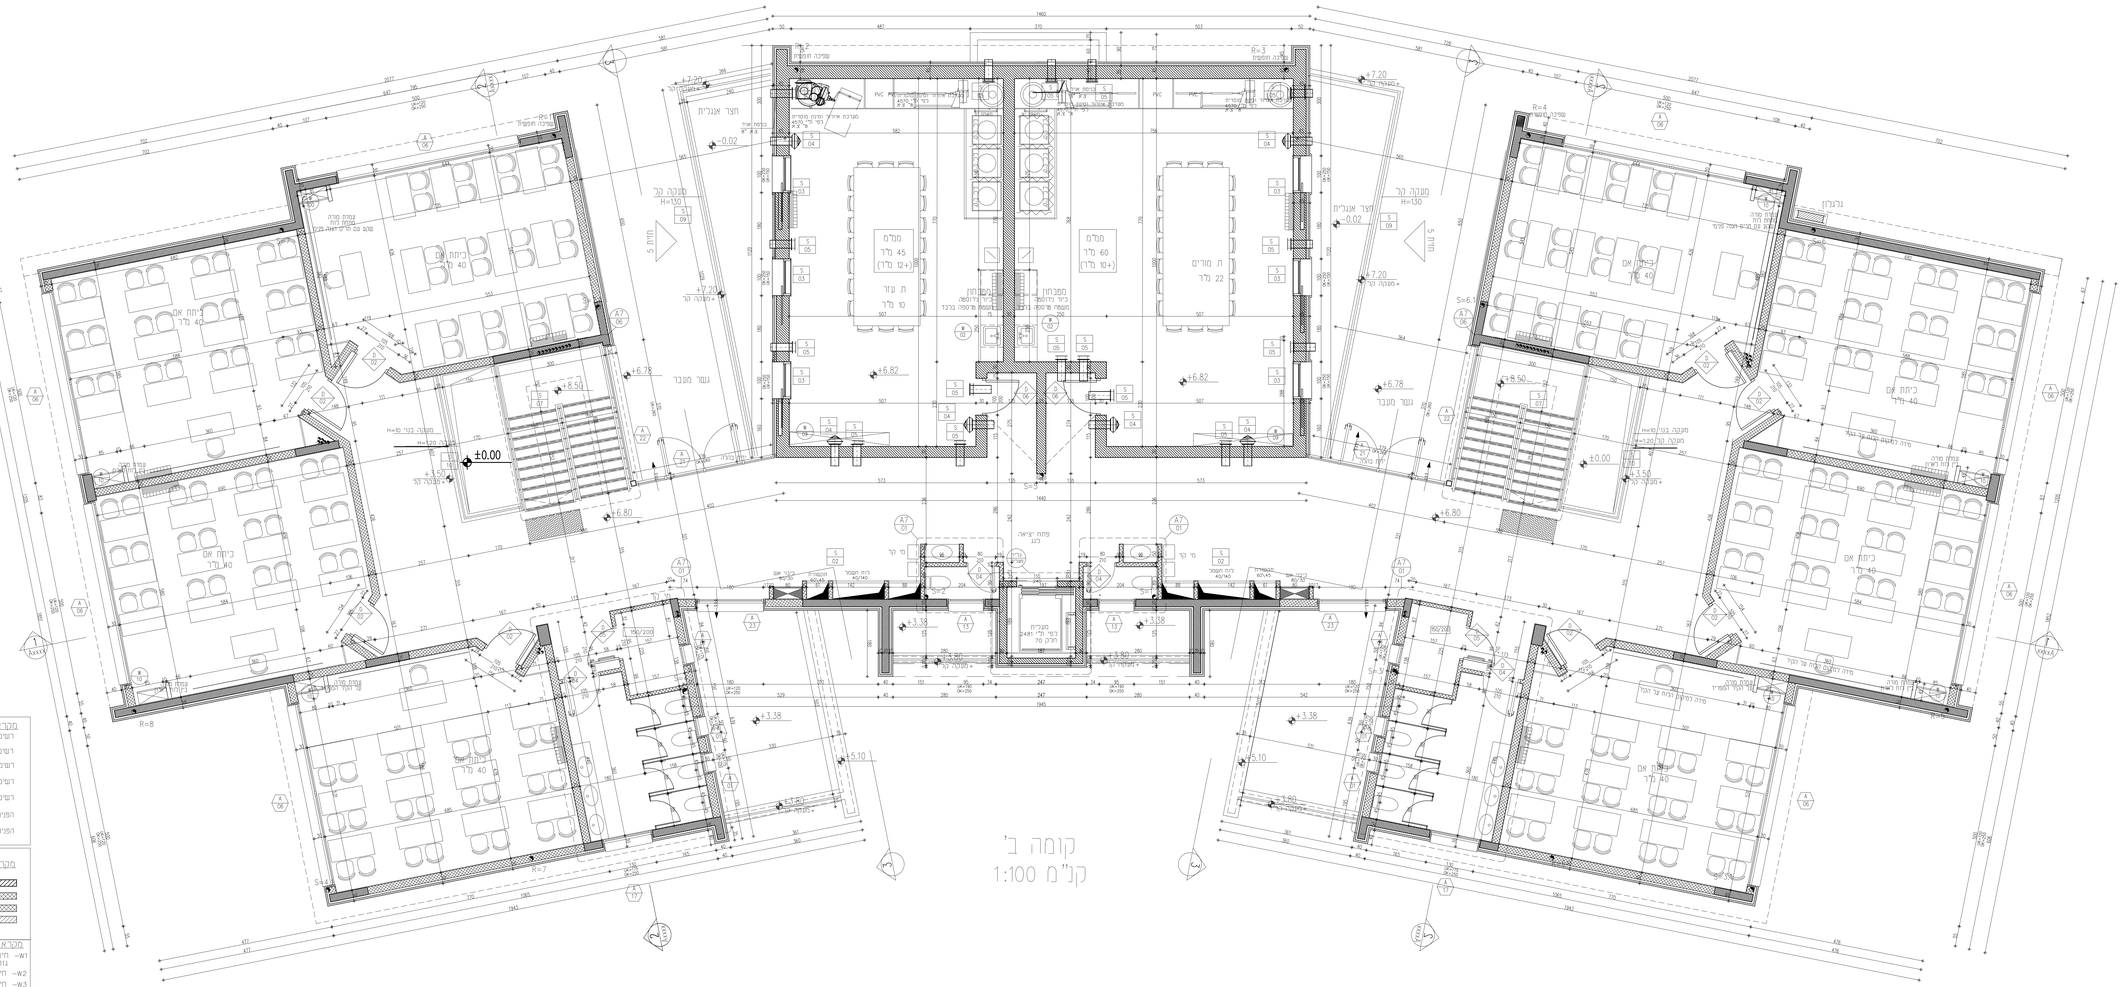
מקרא נגר קירות:
- W1- חיפוי מדף חוץ-שקיבים אקרוליק נגון לבמדרגת האדריכל
- W2- חיפוי מדף+נגר צבע פנים
- W3- חיפוי גרנים פורצלן
- W4- חיפוי ממלמ מיח מרמי
- W5- קיר גבס
- W6- בלוק מוסיס מבודד בחיפוי מדף לפי הנחיות יועץ אקוסטיקה
- W7- מחיצה אקוסטית