הקבלן אחראי על כל המידות. הקבלן להודיע מיד למתכנן על כל סטיה במידות
אין למדוד בקנה על התכנית

שרטוט זה מבטל שרטוט מתאריך :

שם הגרסא	תאריך	
GUSKIN	17.09.20	
WALAS LEGAL	16.09.20	
MAGALAK ARCL.	15.09.20	
KLAS WORK.	13.09.20	
DEMO	12.09.20	
DEMO	10.09.20	
DEMOGRAPHIC	09.09.20	
WORK DIGIT.	08.09.20	
DIGITAL	07.09.20	
DIGITAL-CLAT	06.09.20	
WALCLAW	05.09.20	
WALCLAW	04.09.20	
WALCLAW	03.09.20	
WALCLAW	02.09.20	
WALCLAW	01.09.20	
CLAW MOM	31.08.20	

2.5.19

שינויים

תאריך	מהות השינוי

שם הפרוייקט

מגרש 306
מבנה תלמוד תורה

SHACHAR ARCHITECTS
שחר בן חמו אדריכל
02-992-5500 :טל
052 727 2336 :נייד
יונה בן אמיתי 16, רמת בית שמש

מקצוע	מס' פרויקט במערך המתכנן
אדריכלות	278

תאור הגליון
תכנית קומה א'

תאריך הפקה	קנה מידה	חוקק הגליון
16.02.2020	תכניות	1:50

מס' גליון	שרטט	מהדורה
A1-01	אישור: ש.בן חמו	למכרז

***פרטי התוכניות הם למבנה בלבד
ביניים הפיתוח וגינות הבתים יעשה ע"י
תוכניות כ"צים עבור יועץ הנוף בלבד

מקרא הפניות:

- רשימת גרות
- רשימת אלומיניום
- רשימת סמגרות
- רשימת דלתות
- רשימת גמר קירות
- הפניה לפרט
- הפניה לציר מפורט

מקרא קירות:

- בטון
- קיר בלוק
- קיר גבס
- חיפוי אבן

מקרא גמר קירות:

W1- חיפוי מרח חוץ-שריכם אקרוליגוון כלמרחת האדריכל
W2- חיפוי מרח-גמר צבע פנים
W3- חיפוי גרנום פורצלן
W4- חיפוי מלמ מרח מרטי
W5- קיר גבס
W6- בלוק מיוסם מבודד בחיפוי מרח לפי הנחיות יועץ אקוסטיקה
W7- מחיצה אקוסטית

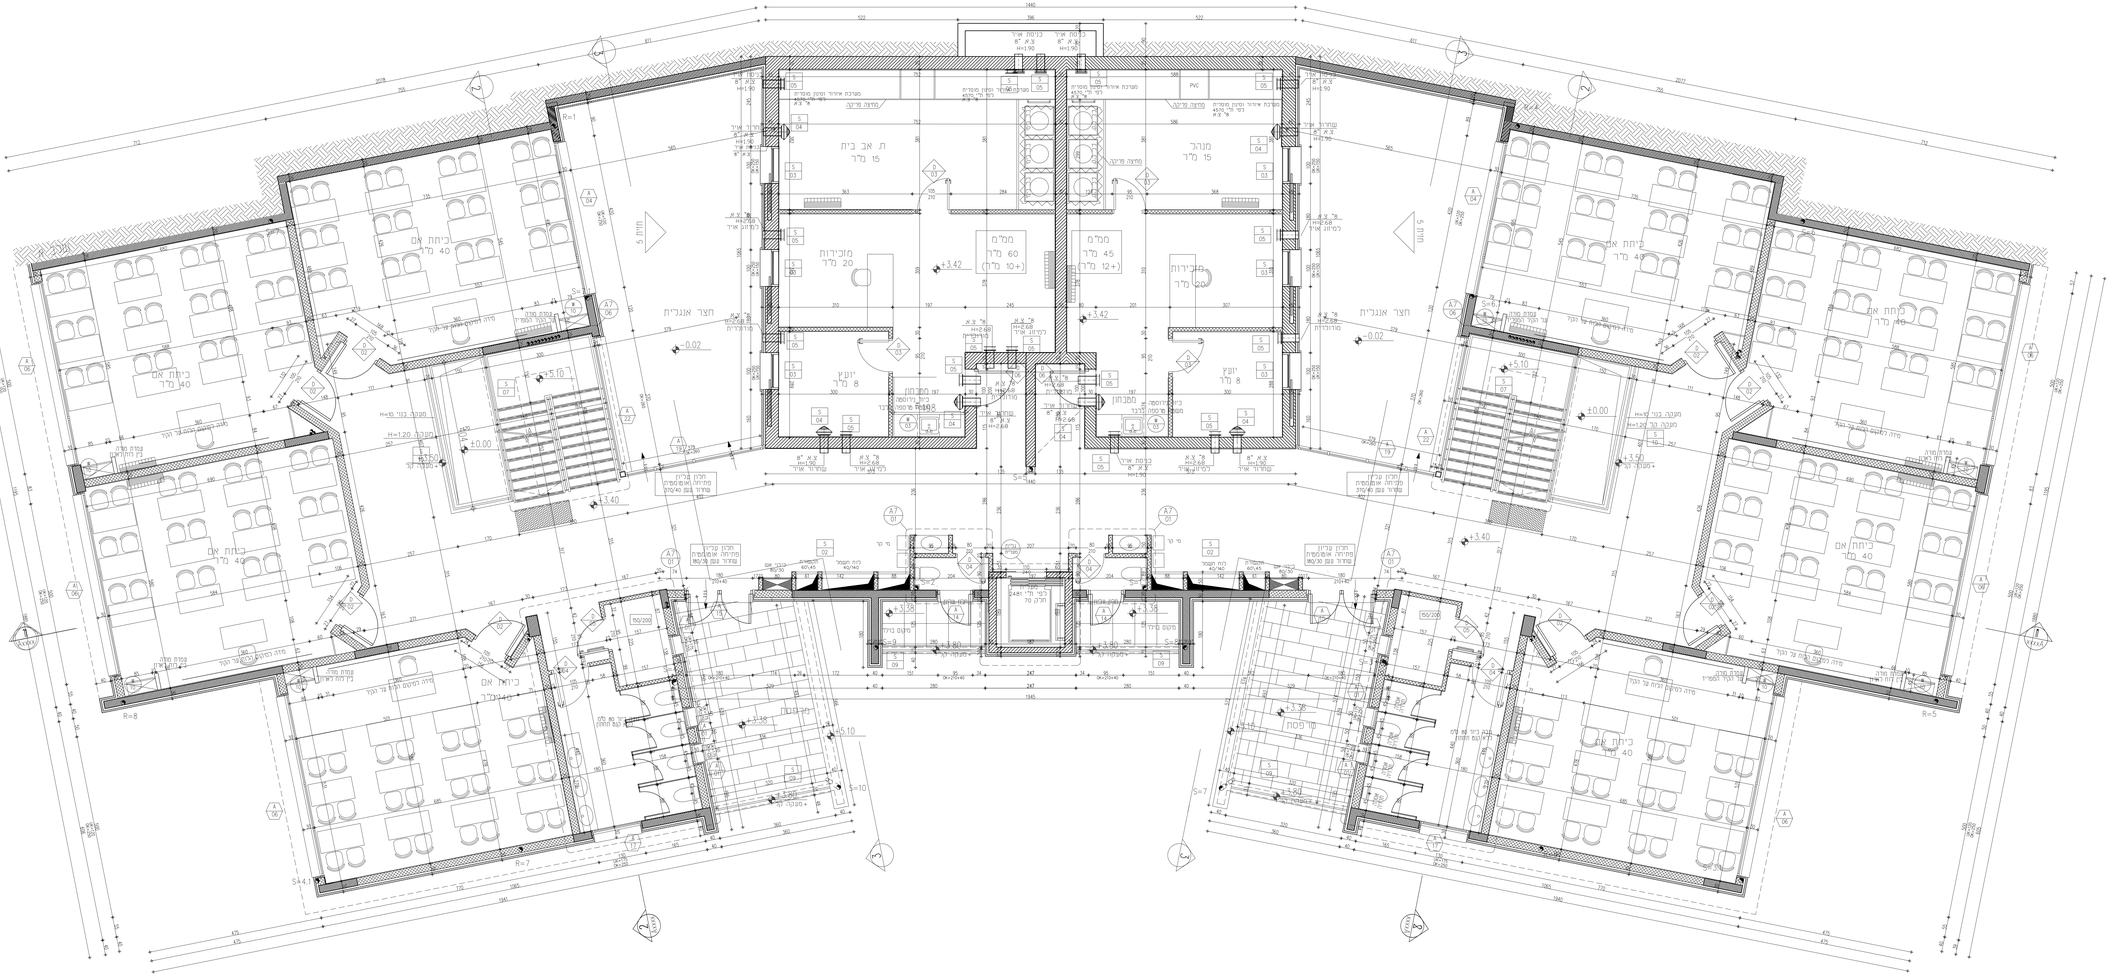
ת אב בית
15 מ"ר
מנהל
15 מ"ר
מזכירות
20 מ"ר
ממ"מ
60 מ"ר
(+10 מ"ר)
ממ"מ
45 מ"ר
(+12 מ"ר)
יועץ
8 מ"ר
חצר אנגלית
כיתת אם
40 מ"ר
כיתת אם
40 מ"ר
כיתת אם
40 מ"ר