המבנה אתריא על כל המידות. הבנאי להודיע מיד למתכנן. עבר כל סטיה במידות אין לסמוך בגבה עד החכנית

שרטוט זה מבטל שרטוט מתאריך :

מס' גרסה	תאריך	תיאור
2.5.19	2.5.19	הוגש לרישוי

עניינים

תאריך	מהות השינוי

שם המתקן

מגרש 306
מבנה תלמוד תורה

SHACHAR ARCHITECTS
שחר בן חמו אדריכל
02-992-5500 :מ
02 721 3306 :מר
יחזה בן אריחו מ. רמת בית שמש

מקצוע	מס' פרויקט בסעיף המתכנן
אדריכלות	278

שם הגליון
חזית מזרחית
חזית דרומית

תאריך הפקה	קנ"מ	תוכן הגליון
16.02.2020	1:50	חזיתות

מס' גליון	שרטט	מסרה
A4-01	אישור: שי בן חמו	למכרז

***פרטי התוכניות הם רמבנה בלבד ברית הפיתוח וגינות הבנים יעשה ע"י תוכניות לביצוע של יועץ הגוף בלבד

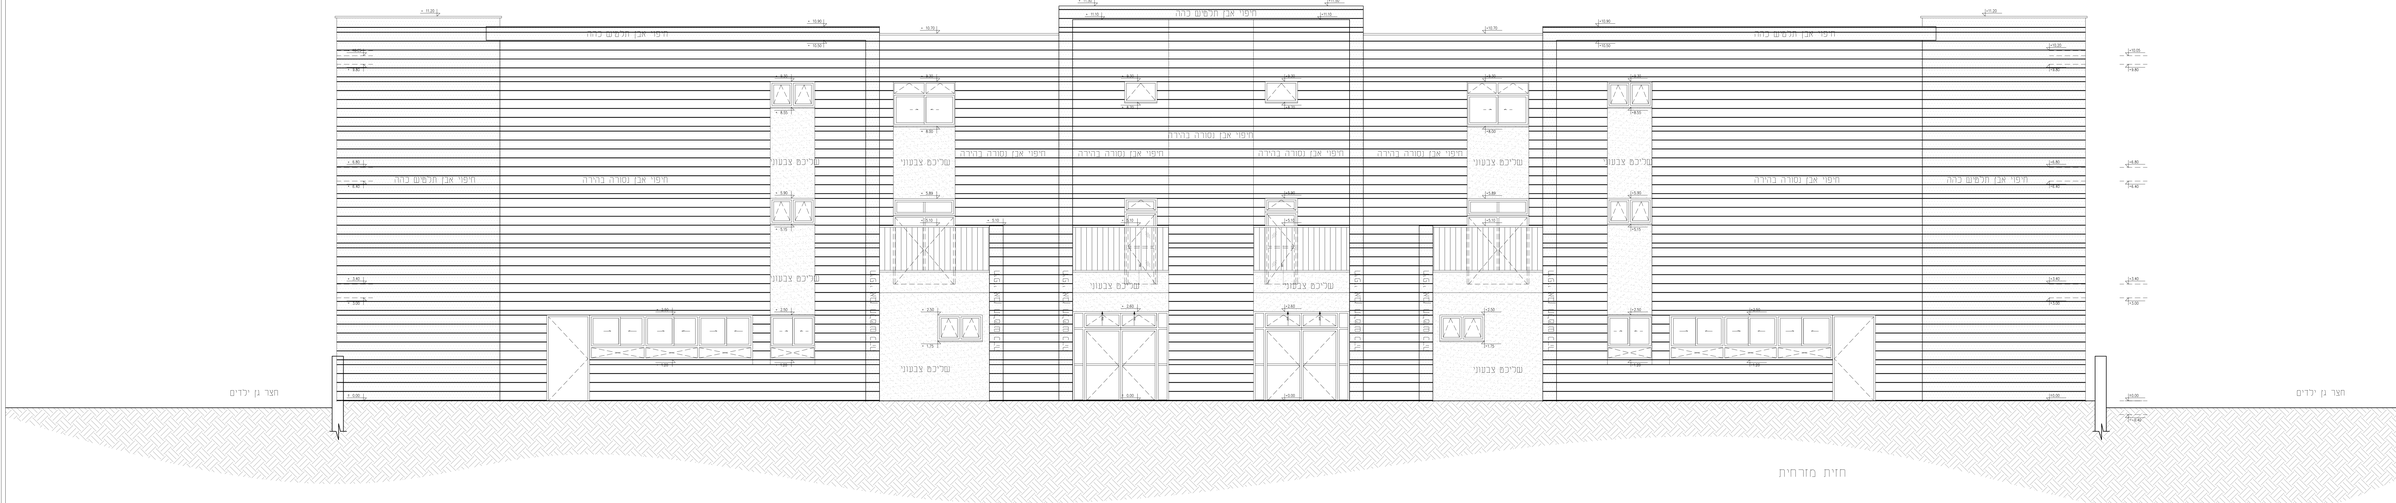

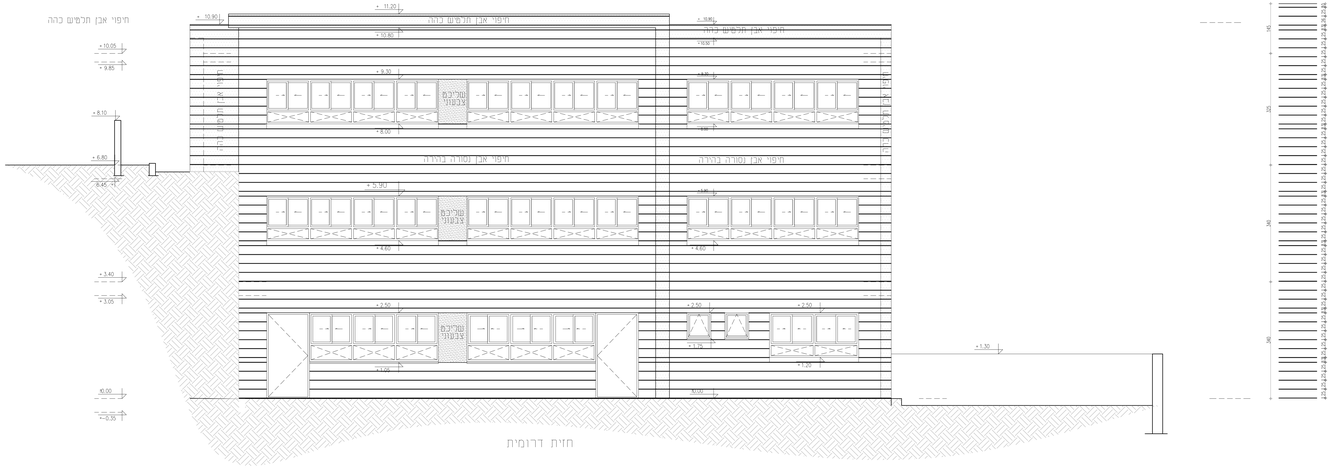

מקרא הפניות:

- רשימת ערות
- רשימת אלומיניום
- רשימת מסגרות
- רשימת דלתות
- רשימת נגר קודות
- הפניה לפרט
- הפניה לציר מפורט

מקרא קירות:

- בטון
- קיר בלוק
- קיר גבס
- חיפוי אבן

מקרא נגר קירות:

W1- חיפוי מרם חוץ-שליכם אקריל נוזן לבחירת האדריכל
W2- חיפוי פלא-נגר צבע מרם
W3- חיפוי גרנים פורצלן
W4- חיפוי ממרם מיח מרמי
W5- קיר גבס
W6- בלוק מוסים מבודד בחיפוי מיח
לפי הנחיות יועץ אקוסטיקה
W7- מחיצה אקוסטית