הקבלן אחראי על כל המידות. הקבלן ידווים מיד למתכנן. עד כל סטיה במידות אין לסדור בקלים עד התכנית

שרטוט זה מבטל שרטוט מתאריך :

| מספר | תאריך | שינוי | מתכנן | בדק | מאושר |
|---|---|---|---|---|---|
| 1 | 25.5.19 | | | | |

## שינויים

| תאריך | מהות השינוי |
|---|---|
| | |

שם המתקן

# מגרש 306
# מבנה תלמוד תורה

SHACHAR ARCHITECTS
שחר בן חמו אדריכל
02-993-5500 :ת.
052 727 2336 :ס.
יהוה בן אחיה יב, רמת בית שמש

| מקצוע | מס' פרויקט במשרד המתכנן |
|---|---|
| אדריכלות | 278 |

שם הגליון
חתך 1-1

| תוכן הגליון | קנ"מ | תאריך הפקה |
|---|---|---|
| חתכים | 1:50 | 16.02.2020 |

| מס' גליון | שרטט | סטה |
|---|---|---|
| A5-00 | אשר שבן חמו | למבר |

***פרטי התוכניות הם למבנה בלבד
בניית הפיתוח וגינות הבתים יעשה ע"י
תוכניות לביצוע עפ"י יועץ הנוף בלבד

מקרא הפעמה
אבחנה שלילי
רמת אלומינום
רמת המעלה
חדר יבחל
רמת אבר קירות
הפיה לפרם
הפיה לגיבין מפורם

מקרא קירות:
בטון
קיר בלוק
קיר גבס
חיפוי אבן
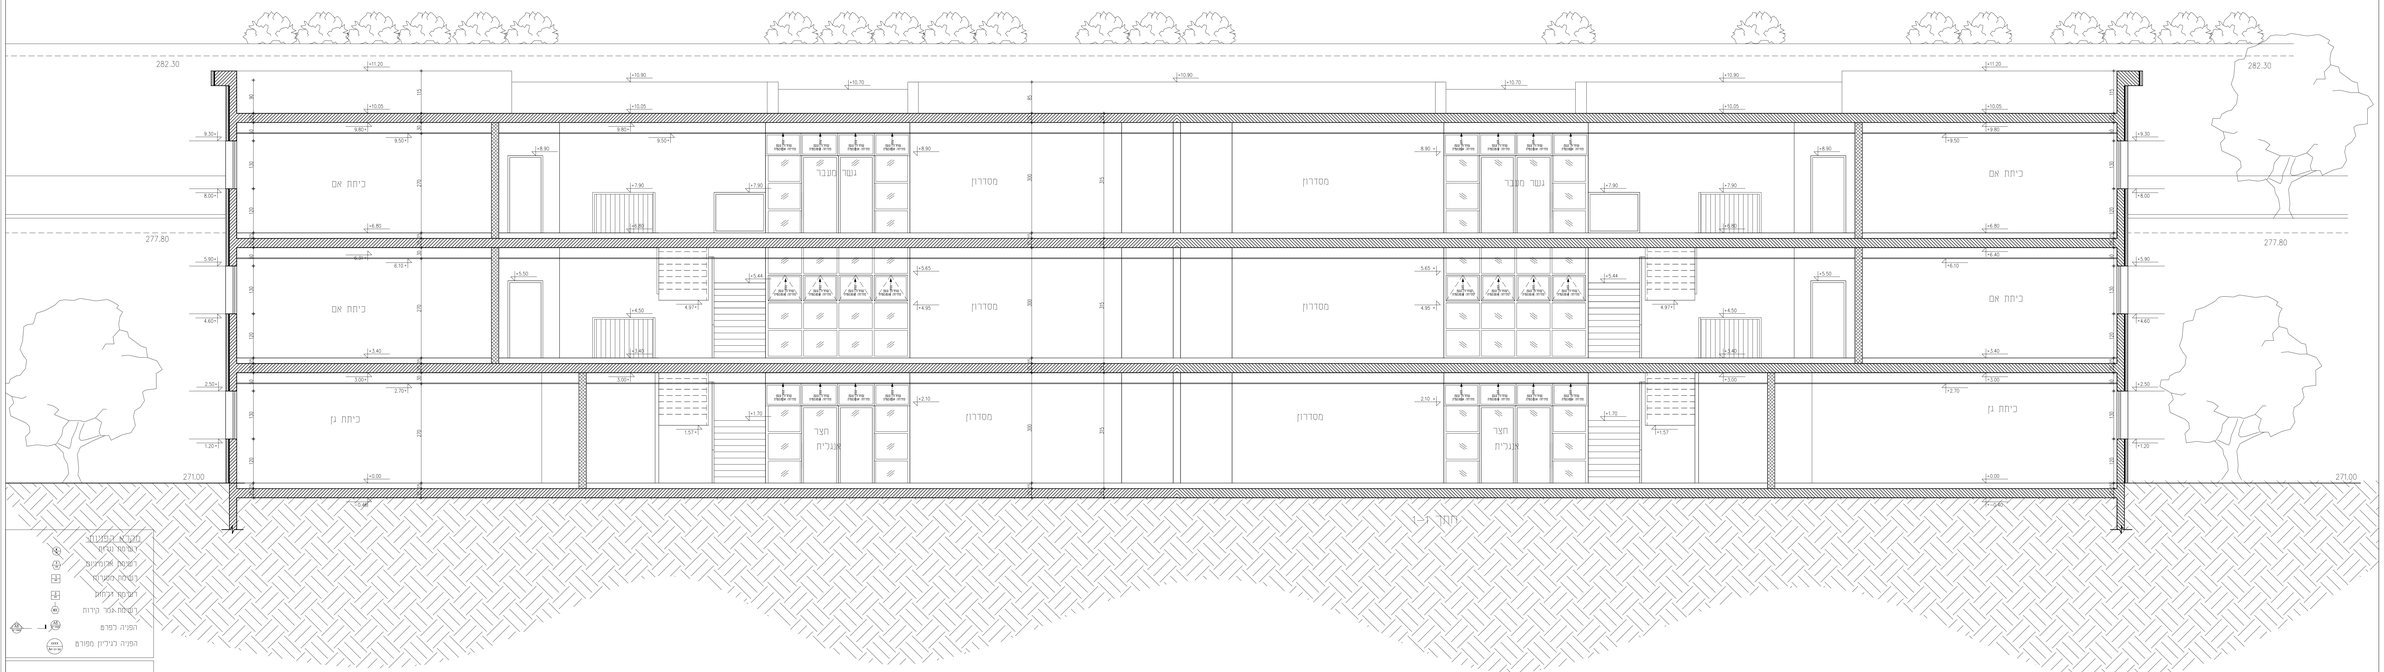
מקרא נמר קירות:
w1- חיפוי מים חוץ-שכיבה אקרוליק נוון לבחירת האדריכל
w2- חיפוי מים-נמר צבע פנים
w3- חיפוי גרגים פורצלן
w4- חיפוי מלמ מים מרמי
w5- קיר גבס
w6- בלוק מיים מבודד בחיפוי מים לפי הנחיות יועץ אקוסטיקה
w7- מחיצה אקוסטית