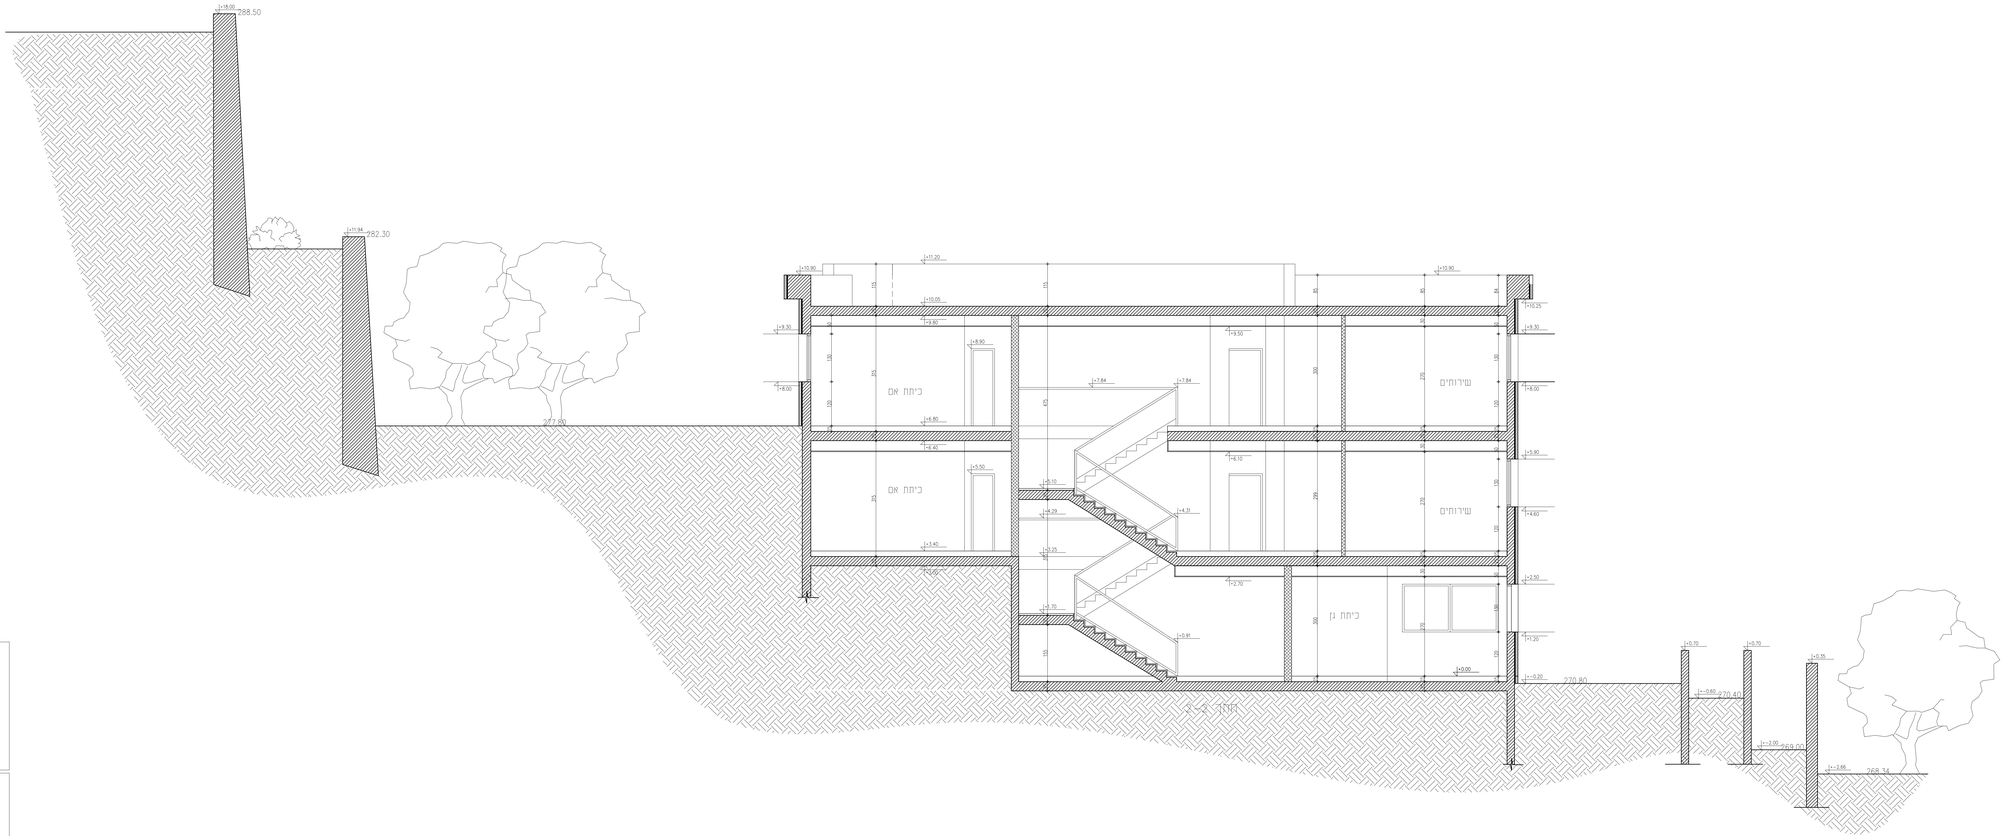

מקרא הפניות:

- רשימת גרות
- רשימת אלומיניום
- רשימת מסגרות
- רשימת דלתות
- רשימת גמר קירות
- הפניה לפרט
- הפניה לגיליון מפורט

מקרא קירות:

- בטון
- קיר בלוק
- קיר גבס
- חיפוי אבן

מקרא גמר קירות:

W1- חיפוי מים חוץ-שקיבים אקרול גוון לבחירת האדריכל
W2- חיפוי מלא-גמר צבע פנים
W.3- חיפוי גרנים פורצלן
W4- חיפוי ממלא מים מסמי
W5- קיר גבס
W6- בלוק פומיס מבודד בחיפוי מים לפי הנחיות יועץ אקוסטיקה
W7- מחיצה אקוסטית

ההבלן אחראי על כל המידות. הבלן להודיע מיד למתכנן. על כל סטיה במידות אין לפרוד בטון על התבנית

שרטוט זה מבטל שרטוט מתאריך :

גרסה	תאריך	שינוי	מתכנן	בדק	מאושר לביצוע
	2.5.19				

שינויים

תאריך	מהות השינוי

שם המתקן

מגרש 306
מבנה תלמוד תורה

SHACHAR ARCHITECTS
שחר בן חפו אדר'כל
02-992-5500 :טל
052 727 2336 :נייד
יונה בן אמיתי 10, רמת בית שמש

מקצוע	מס' פרויקט במשרד המתכנן
אדריכלות	278

תאור הגיליון
חתך 2-2

תאריך הפקה	קנ"מ	חוקן הגיליון
16.02.2020	1:50	חתכים

מס' גיליון	שרטט	מס'ר
A5-01	אש"ר: ש.בן חפו	למכרז

***פרטי התוכניות הם למבנה בלבד
ביצוע הפיתוח וגינות הבתים יעשה ע"י
תוכניות כביצוע של יועץ ונוף בלבד