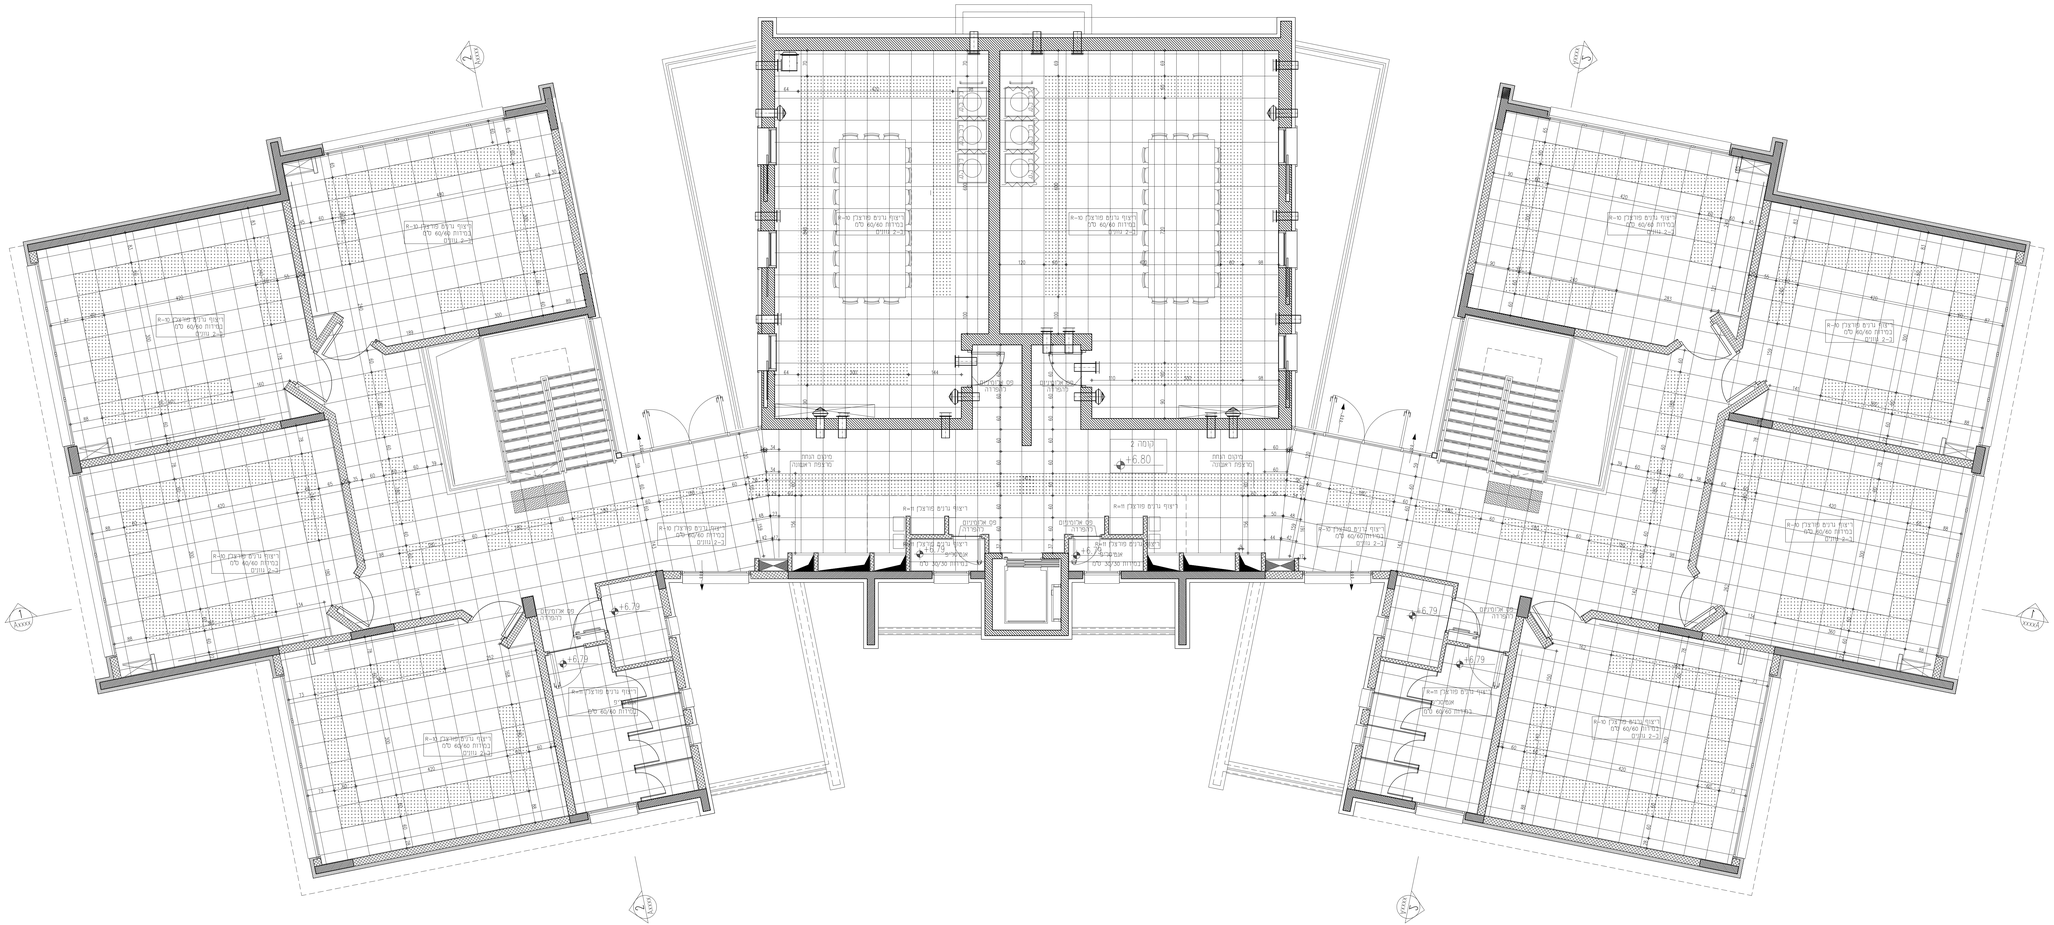
קומה 2
+6.80
+6.79
ריצוף גרנם פורצלן R-30
בגודלים 60/60 מ"מ
2-3 גוונים
ריצוף גרנם פורצלן R-30
בגודלים 60/60 מ"מ
2-3 גוונים
פיתוח הגתה
מרצפת ראשונה
פס אלומיניום
הפרדה
ריצוף גרנם פורצלן R-30
בגודלים 60/60 מ"מ
2-3 גוונים