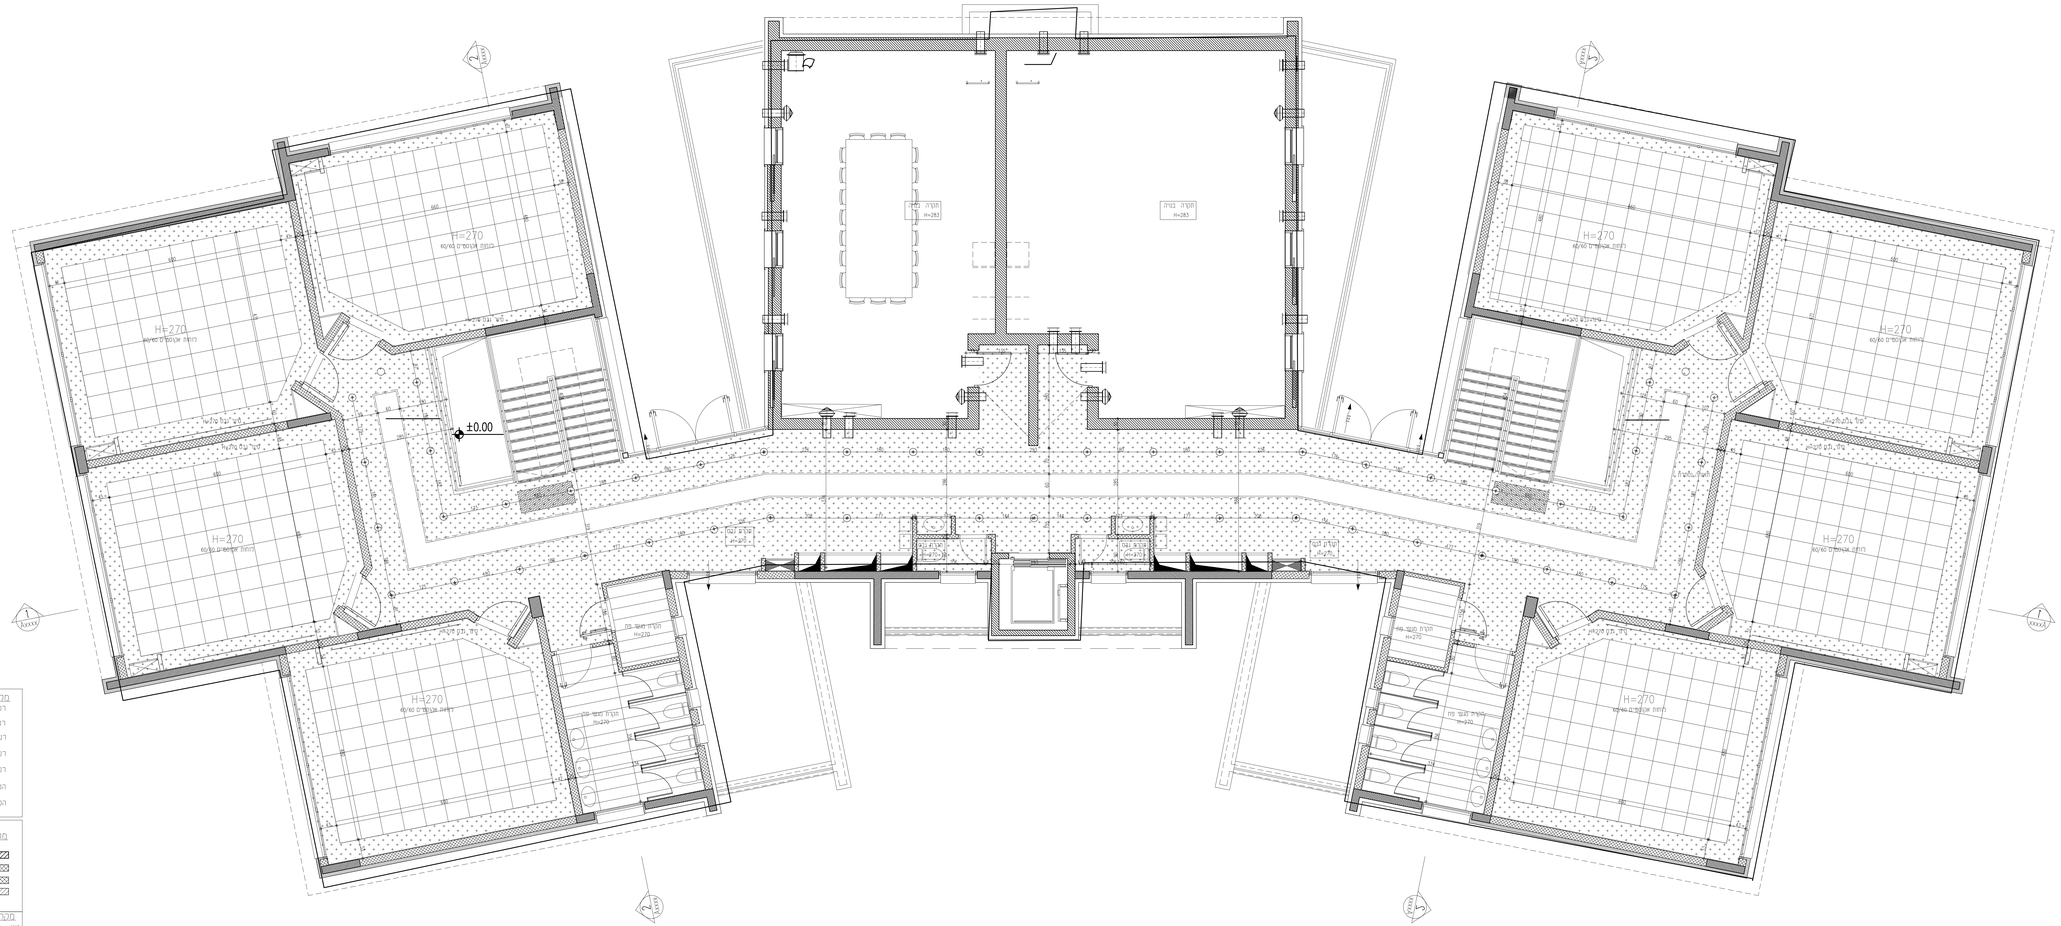

הבכרן אחראי על כל המידות. הבכרן להודיע מיד למתכנן. על כל סטיה במידות אין לפעול בכלום על התכנית

שרטוט זה מבטל שרטוט מתאריך :

תאריך	נושא	מס' גרסה	תיאור	מבוצע ע"י	בדוק ע"י	אושר ע"י
25.5.19						

שינויים

תאריך	מהות השינוי

שם המתקן

מגדל 306
מבנה תלמוד תורה

SHACHAR ARCHITECTS

שחר בן חמו אדריכל

02-990-5555 :טל
052 727 2236 :נייד

יונה בן אמיתי 10, רמת בית שמש

מקצוע	מס' פרויקט במשרד המתכנן
אדריכלות	278

תאור הגליון: תכנית תקרה קומה ב

תאריך הפקה	קנ"מ	תוכן הגליון
16.02.2020	1:50	תכניות

פורמט	שרטט	מס' גליון
A2-02	אשר: ש.בן חמו	למכרז

***פרטי התוכניות הם למבנה בלבד. ביצוע הפיתוח וגינות הבתים יעשה ע"י תוכניות כביצוע של יועץ ופוח בלבד

מקרא הפניות:

- רשימת גרות
- רשימת אלומיניום
- רשימת מסגרות
- רשימת דלתות
- רשימת נגר קירות
- הפניה לפרט
- הפניה לגליון מפורט

מקרא קירות:

- בטון
- קיר בלוק
- קיר גבס
- חיפוי אבן

מקרא נגר קירות:

- W1- חיפוי מדף חוץ-שקיבוע אקרוליט נגון לבמדרגת האדריכל
- W2- חיפוי מלחי-נגר צבע פנים
- W3- חיפוי גרנים פורצלן
- W4- חיפוי ממלא מדף מרמי
- W5- קיר גבס
- W6- בלוק מוסיס מבודד בחיפוי מדף לפי הנחיות יועץ אקוסטיקה
- W7- מחיצה אקוסטית