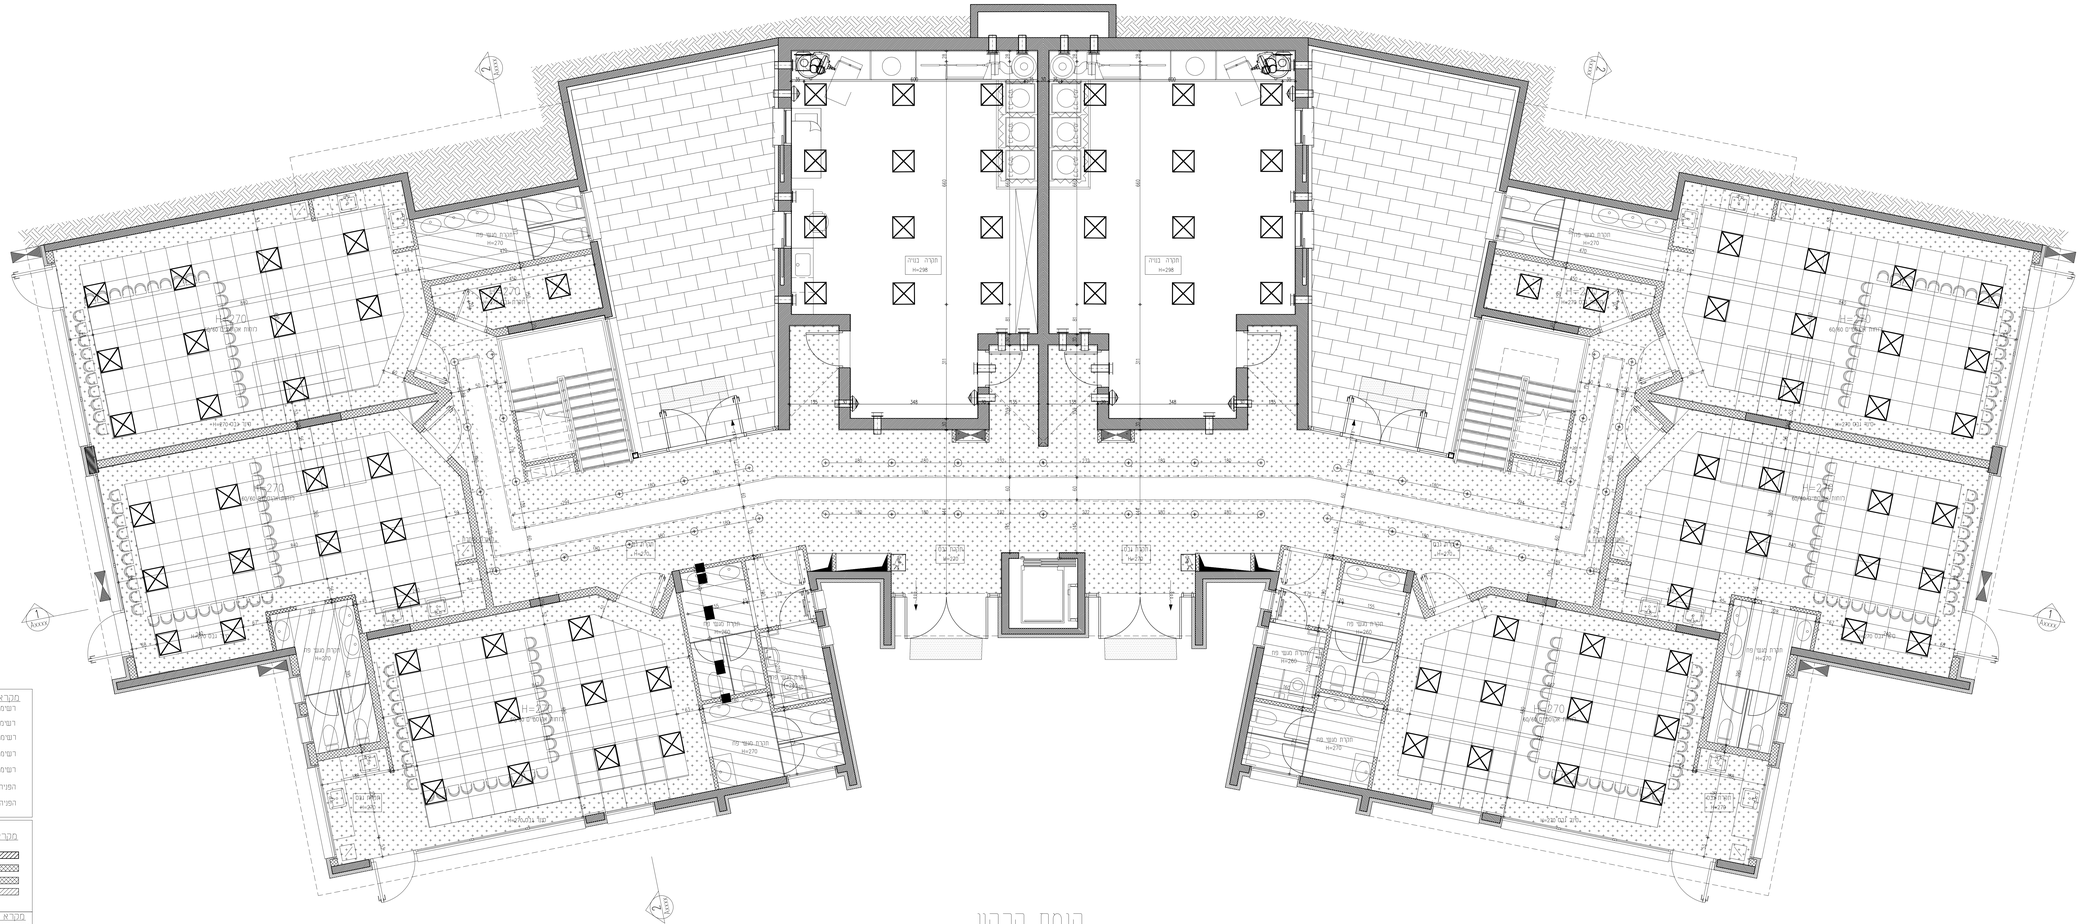

קומת קרקע
קנ"מ 1:100

ההבלן אחראי על כל המידות. הקבלן להודיע
מיד למתכנן. על כל סטיה במידות
אין למדוד בקנה על התכנית

שרטוט זה מבטל שרטוט מתאריך :

25.5.19			

עניינים

תאריך	מהות השינוי

שם הפרוייקט

מגרש 306
מבנה תלמוד תורה

SHACHAR ARCHITECTS
שחר בן חמו אדריכל
02-992-5555 :ט
052 727 2336 :ט
יוזה בן אמיר 16, רמת בית שמש

מקצוע	מס' פרויקט כמומר המתכנן
אדריכלות	278

תאור הגליון
תכנית תקרה קומת קרקע

תאריך הפקה	קנ"מ	תוכן הגליון
16.02.2020	1:50	תכניות

מס' גליון	שרטט	מסרה
A2_00	אישר: שבן חמו	למכרז

***פרטי התוכניות הם למבנה בלבד
ביצוע הפיתוח וגינות הבתים יעשה ע"י
תוכניות לביצוע של יועץ הנוף בלבד

מקרא הפניות:
- רשימת גרות
- רשימת אלומיניום
- רשימת מסגרות
- רשימת דרתות
- רשימת נמר קירות
- הפניה לפרט
- הפניה לגיליון מפורט

מקרא קירות:
- בטון
- קיר בלוק
- קיר גבס
- חיפוי אבן

מקרא נמר קירות:
W1- חיפוי פח חוץ-שריכם אקרול
נוון לבחירת האדריכל
W2- חיפוי מח+נמר צבע פנים
W3- חיפוי גרנים פורצלן
W4- חיפוי מלם פח מרט
W5- קיר גבס
W6- בלוק מוסים מבודד בחיפוי פרח
לפי הנחיות יועץ אקוסטיקה
W7- מחיצה אקוסטית