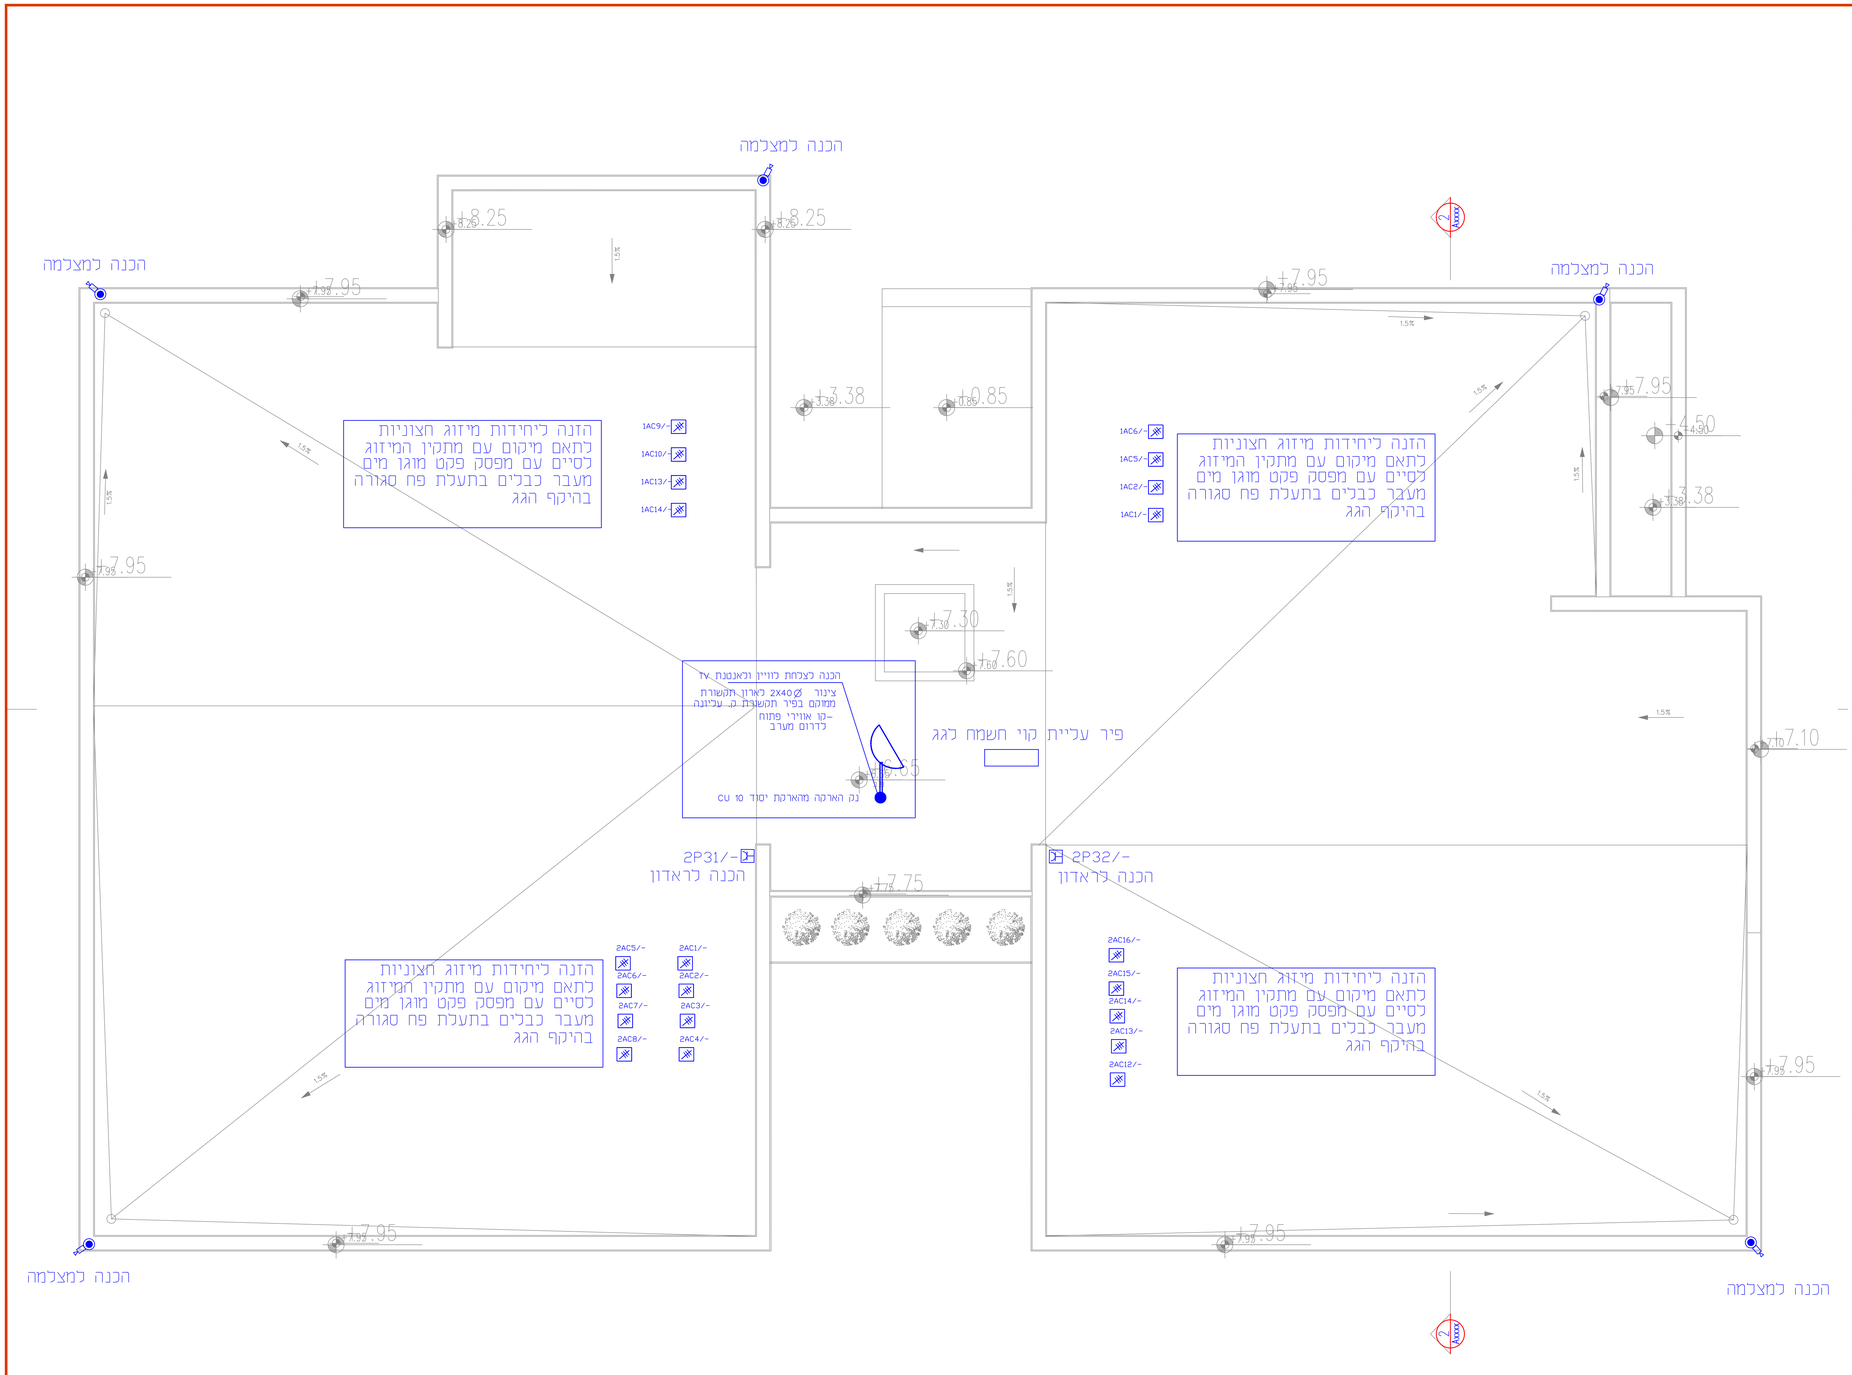

מקרא מוסדות חינוך

סימול	גובה	תאור	תוצרת	דגם/תאור
	בתקרה	פס רד נסתר בתקרה	לבחירת אדריכלות	פס נסתר בתקרה לפי פרט אדריכל
	על תקרה	פנל רד לממ"ד	געש	פנל רד תפוקת אור 4400 LM גוון 3750K מקט 5200342
	שקוע	גוף תאורה לכיתה פנל רד	געש	פנל רד תפוקת אור 4400 LM גוון 3000K מקט 5200342
H=220	בתקרה על קיר	גוף תאורה אטום לחים	געש	מק"ט 55G34204 דיסקוס רד 940LM
	ק.מ 30	גוף תאורה שקוע בטיר	געש	קירית רד אינתמרי מקט 5632F34 גוון K3000
	בתקרה	גוף תאורה שירותים	געש	פנל רד עגול דגם דקו רד 190 גוון K3000
	בתקרה	תאורה במסדרון	ניסקו	ג"מ שקוע עגול "דאון ליימ" מקט 10583625 גוון 3000 לקיר
	קיר\ תקרה	גוף תאורה רד מוגן	פיליפס	COREline 3400 לומן גוון 3000K עם חרום 29W
H=400		גוף תאורה חוץ	סקנולייט	טריגו 30, גוון K3000
	בתקרה	שופוף קירות	געש	פנסרד שופוף קירות שקוע מקט 5150046
	מעל דלת 80 סמ	גוף תאורה חרום	אלקטרוזון	צמוד על הקיר מעל דלת דגם: LED 206910 ER PX עם סוללת גיבוי לפי 90 דק' לפחות
	בתקרה	תאורת חרום	אנלטה	XYLUXLD4A, סקמ EN-135 עם סוללת גיבוי לפי 90 דק' לפחות
H=120		בת תקע עם תריס מגן מוגן מים	גורדיס	
H=160		מפ"ז יחיד\כפול\חיצוני	גורדיס	
H=160		מפ"ז יחיד\כפול\חיצוני מוגן מים	גורדיס	פלסטיק משריין מוגן מים במקלט ומעלה IP447
H=180		כידוד	גורדיס	מפ"ז 2X16A עם נורה ושלט אביזר מובנה עם שעון יומי
H=180		נקודת טלביזיה	גורדיס	מוביל 25 מהנקודה לקוח לסיים עם תיבה ואביזר טלביזיה
H=180		נקודת טלפון	גורדיס	בית תקע תקני תחה"מ כולל חיבור ב-2 זוגות חוטים מוצלבים. מקום ל 2 יציאות באביזר הקצה
	בתקרה	גלאי " אש" "עשן" נורת סימון		
H=165 H=230		לחצן "אש\" צופר בת תקע כפול	H=230 טלפייר	צופר עם נצנץ
		וונטה בשירותים		על תעגל מאור
		אנטרקום עם מצלמה		דגם COMEX או אחר מאושר ע" הרשות המקומית
H=230		נקודת רמוט בתקרה. למערכת כריזה +ציצלים		רמוט שקוע בתקרה. רמוט על הקיר
H=400		רמוט קרן בחוץ		
H=180		לחצן הפסקת חרום		לינה מפח בצבע אדום עם מכסה זכוכית ושלט שקוע בקיר
H=250		הזנה חד פאזי מפוצל		ביחידה פנימית שקע, ביחידה חיצונית פקט מיקום מדוייק בתאום עם מתקין המיזוג
H=250		הזנה למזגן תכת פאזי		הזנה ביחידה חיצונית פקט מוגן מים מיקום מדוייק בתאום עם מתקין המיזוג
H=160		לחצן תאורה	גוויס	טיפוס תחה"מ עם נורה
	על הגג	הכנה למצלמת אבטחה בריכוז תקשורת		צינור 25 ממיקום מצלמה לריכוז תקשורת
	קיר\ תקרה	בארון הכנה למקרן בכיתה		תיבה מריכוז מורה לתקרה כולל שקע תקרה ופנל חיבור עמדת מורה וצינור לכבל תקשורת
		מקרופון כריזה חרום		מחובר למע כריזה
		הזנה למנוע שרורר עשן		כבל חסין אש 3x2.5
		פנל פיקוד כבאים הכולל \ראשי משני		פנל פיקוד כבאים הכולל רכזת אש ראשי\משני וכן מערכות לפי תכנית
H=160		חסגן	אלקטרוזון	
H=120		תיבה הכוללת: 4 בתי תקע. 2- תקשורת מחשבים	קשטו	לחדר טכנולוגיה בתי תיקה עם תריס מגן בתי תקע עם תריס מגן
H=120		ריכוז מורה הכולל: 4 שקעים טלפון,מחשב,טלויזיה	עדאפטסס	בתי תקע עם תריס מגן

	עדכון	26.01.20
	תכנון ראשון לביצוע	29.04.19
מס'	שינויים	תאריך

כתובת:
דרך בית לחם 152
ירושלים

QAE
קווטינסקי | עלפי
מהנדסי חשמל

שם הפרויקט:
בית ספר מגרש 306
בית שמש

שם התכנית:
קומת גג

לביצוע	כמכרז	לאישור	לעיון

הערה:
הנבנין אחראי על כל המידות.
על הנבנין לאודיע מיד למתכנן על כל סטיה במידות.
אין למדוד בגב"מ על התכנית.

קנה מידה: 1:50	מכון העתקות :
תאריך: 13.05.19	מס' שב"מ: 18-1-A
תכנון: ענלפי לירון	שרטט: זיו ענלפי	אישור: קווטינסקי
מס' עדכון: 2	מס' גיליון: A3	מס' הפרויקט: 18-1
הוכן עבור: עיריית בית שמש	

* קובץ DWG+PLT
1* הדפסה