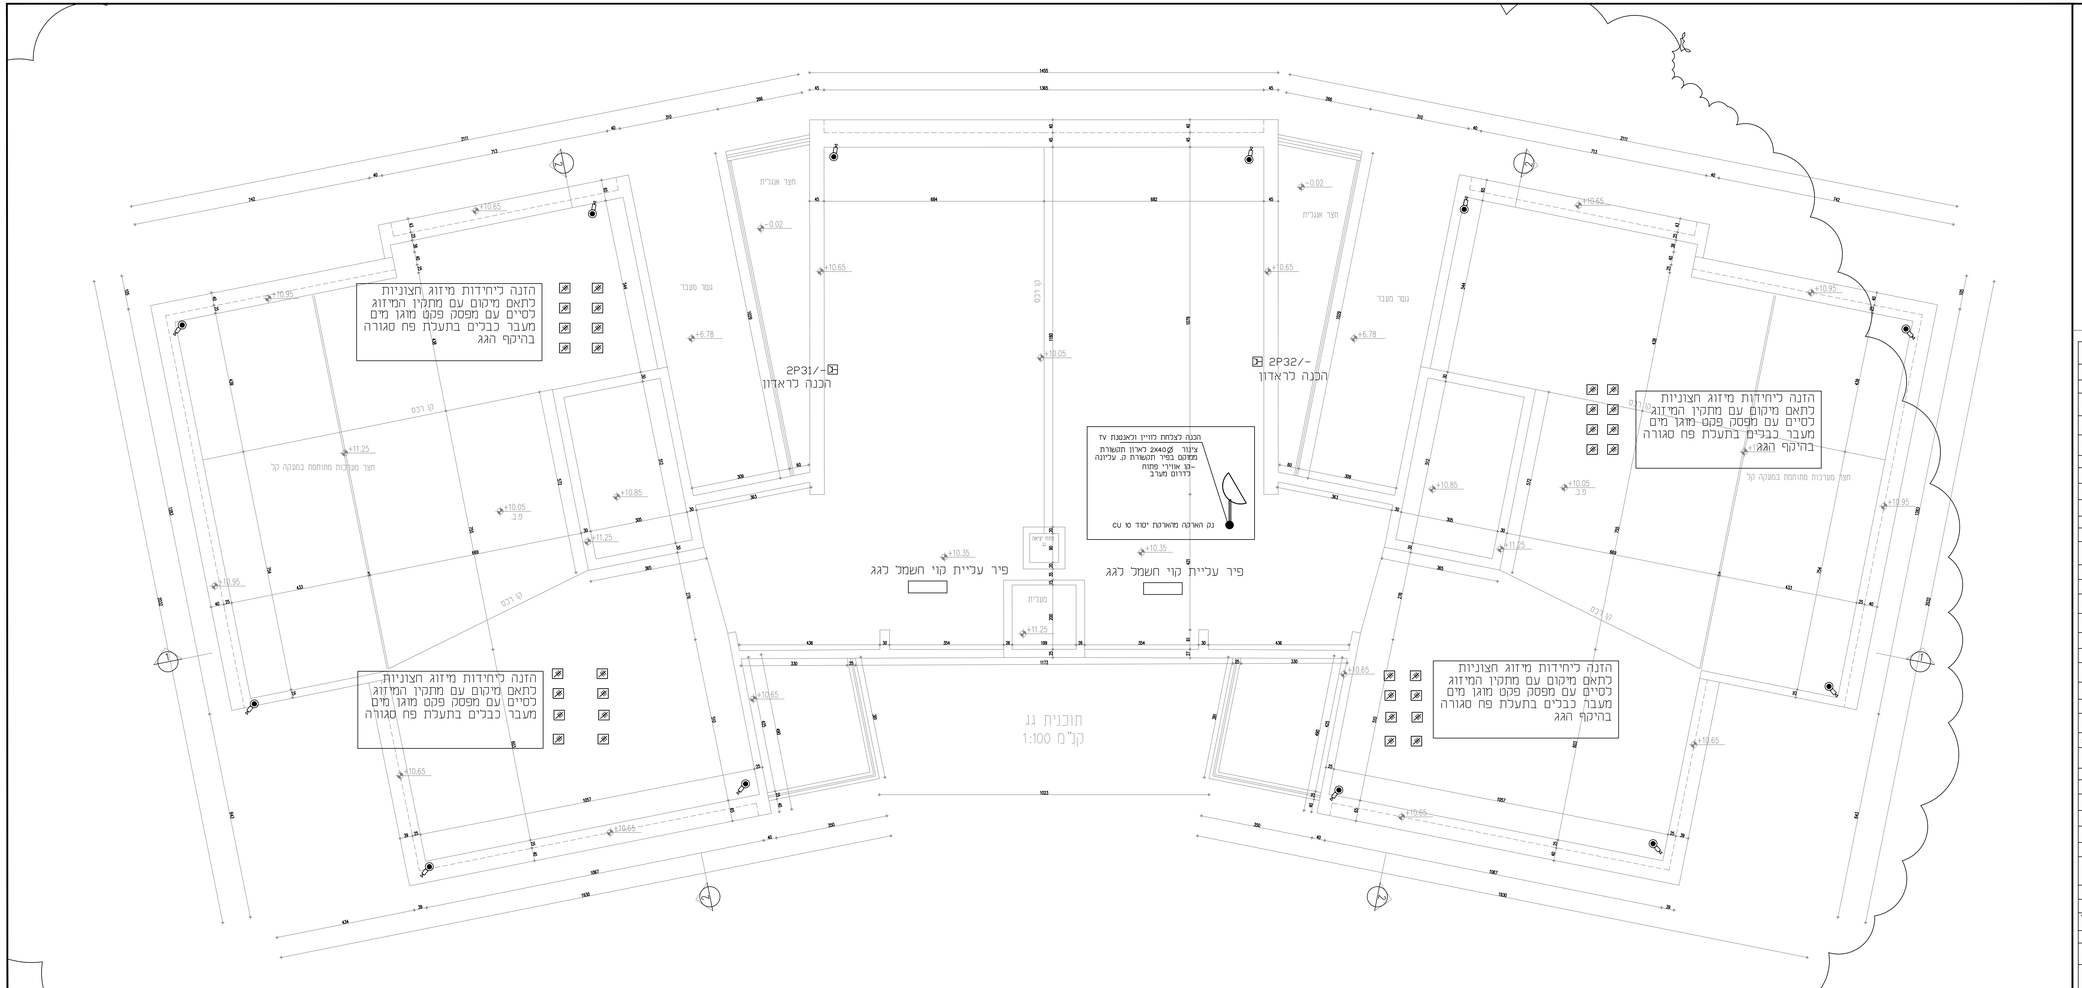
הזנה ליחידות מיזוג חצוניות
כתאם מיקום עם מתקני המיזוג
כסיים עם מפסק פקס מוגן מים
מעבר כבלים בתעלת פח סגורה
בתיקוף הגג
2P31/-
הכנה כראדון
2P32/-
הכנה כראדון
הכנה כיחידות מיזוג חצוניות
כתאם מיקום עם מתקני המיזוג
כסיים עם מפסק פקס מוגן מים
מעבר כבלים בתעלת פח סגורה
בתיקוף הגג
הכנה לצלחת לוויין ואנטנת TV
צינור 2x40Ø לארון תקשורת
ממוקם בפיר תקשורת נ. עליונה
-נא אורדי פתוח
לדרום מערב
נא הארקה מוארקת יסוד ס' cu
פיר עליית קוי חשמל לגג
פיר עליית קוי חשמל לגג
תוכנית גג
קנ"מ 1:100
חצר אנגלית
נשר מסבר
קו רכס
חצר מסתלות מחוחמת בסמנקה קר
מעבית
+10.65
+10.95
+11.25
+10.05
+10.85
+6.78
-0.02
+10.35
+19.65
1453
1365
1023
1083
1087
1320
1330
1330
1330