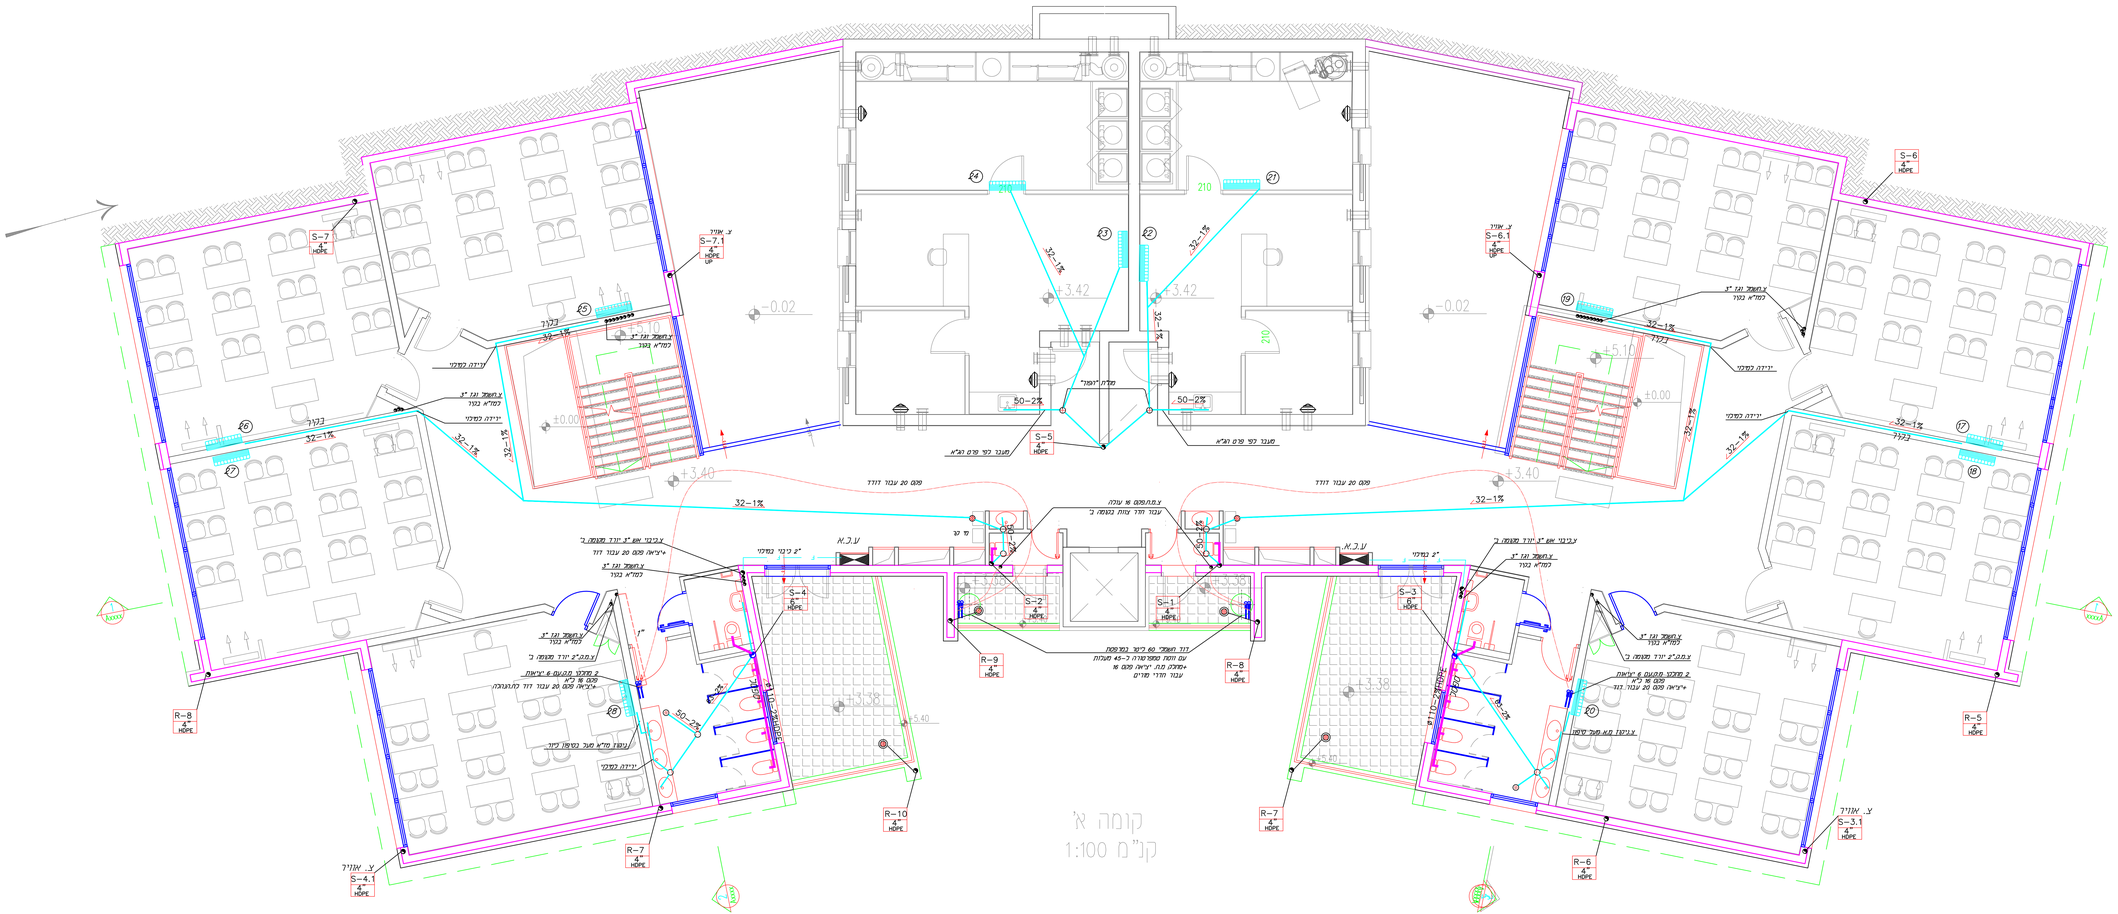


## מקרא

- צנרת - עלייה
- צנרת - יריידה
- (מאוש)-צנרת אספקת מי הסקה
- (מצ)-צנרת מים קרים לצריכה
- צנרת מי דלוחין (צ)-ש1 ו אל 50-32 מ"מ
- צנרת מי שופכין (צ) אל 75 מ"מ
- צנרת מי שופכין (צ)-4" אל 160-110 מ"מ
- צנרת מי שופכין עם טמפת בטון מזוין
- צנרת ניקוז מי גשם
- צנרת שרשרי מחוגר כניסות יסודות
- צנרת ביוב מחוץ לבנין P.V.C כתום
- (ב.ר)-מפוסת בטונרת
- (ב.נ.ב.)-מוסמת בטונרת ונעקת
- (מ.ח)-מחסום חופי
- מחסום רצפה 2"\3"
- מחסום רצפה 4"\4" עם מיפון 4" אל מנו מים
- מחסום רצפה 4"\6"
- מאוסף מי גשם 4"\4"
- מאוסף מי גשם 4"\6"
- שוחת בטונרת כביוב
- ארון כבוי אש
- ברז כבוי אש הידרנטים יחיד
- צנרת ביוב S
- ציעור מי גשם R
- ניון גז דרקון RAD
- מפלס פני הארמה T.L.
- מפלס תחתית הלוח I.L.

| | |
|---|---|
| תאריך: | |
| הערה: | |

**בוקין מהנדסים**

יעוץ ותכנון מערכות מים וביוב

רח' מרדכי אלון נבטים 38ב
02-6734419 : פל'
02-6730095 : פקס
0544687727 : נייד
e-mail: kotlu@walan.net.il
e-mail: kotlu0@gmail.com

שם הפרויקט:
**בית שמש**
**22 כיתות ת"ת**

שם התכנית:
**קומה א'**

| | |
|---|---|
| מספר גליון: 102 | קנ"מ: 1:50 |
| מספר פרויקט: 2017-153 | שם קובץ: 2017-153BW |
| תאריך: 20.02.20 | |
| נורמה: מנה | תכנון: בוקין |

| גרסה | ראשון | לביקורת | לביצוע | מהדורה |
|---|---|---|---|---|
| 0.0.00 | 01.05.19 | 0.0.00 | 0.0.00 | 1 |

Z:\WORK\PROJECT\2017-153 בית שמש 22 כיתות\www\2017-153BW2.dwg