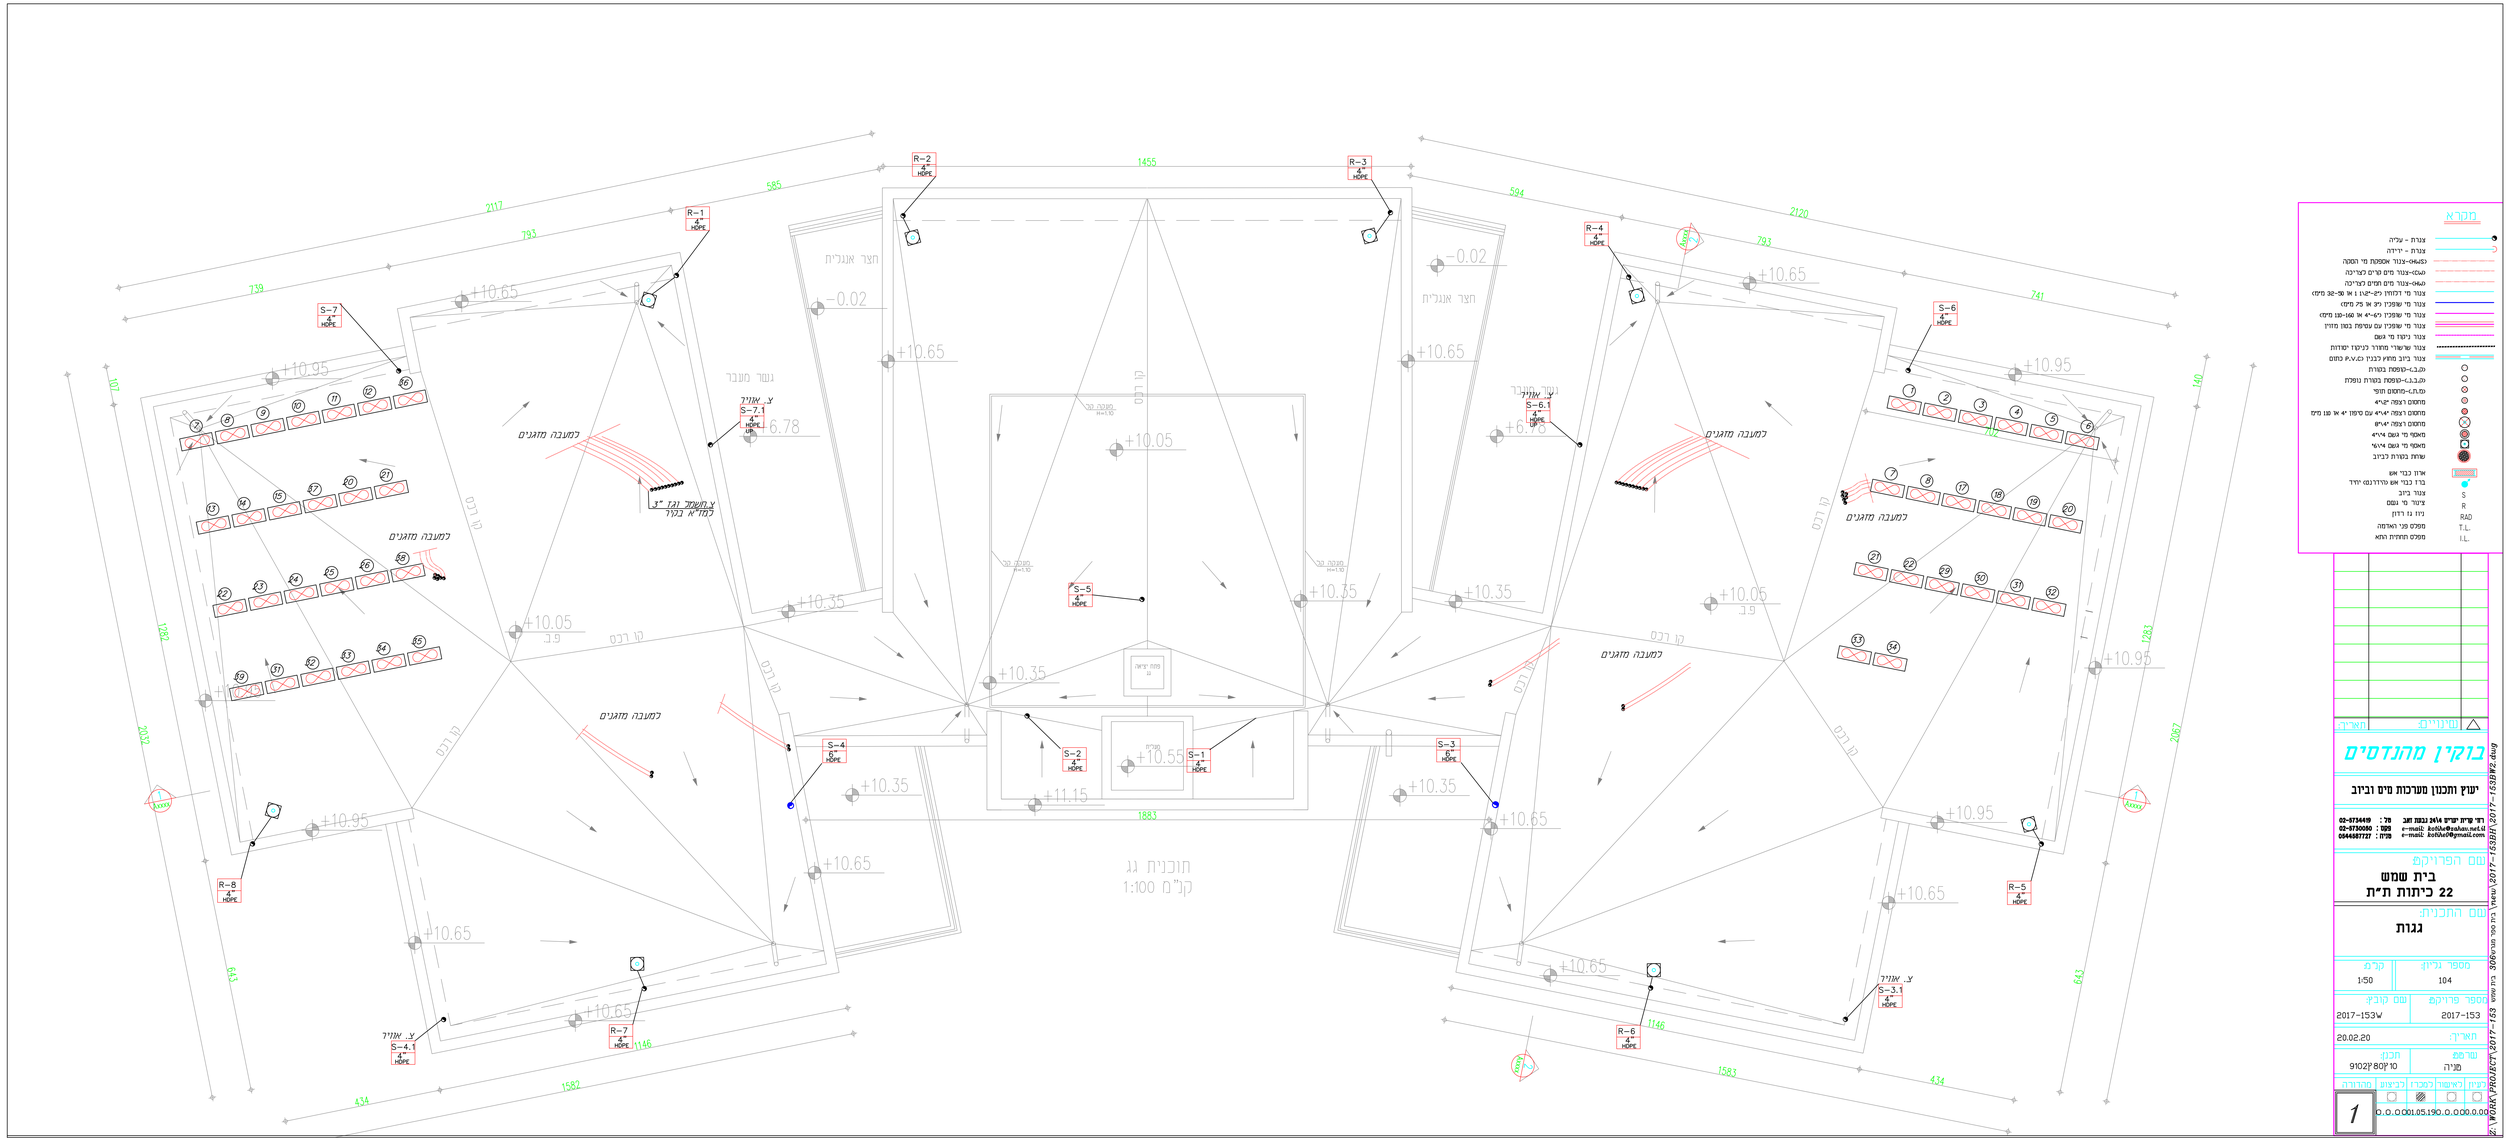

בוקן מהנדסים

יעוץ ותכנון מערכות מים וביוב

רח' מרים הנביאה 3/14 נבנות חצר
מל' : 02-9734449
פקס : 02-9730050
e-mail: kotlav@walla.net.il
מיה : 0544587727
e-mail: kotlav0@gmail.com

שם הפרויקט:
בית שמש
22 כיתות ת"ת

שם התכנית:
גגות

מספר גיליון: 104	קנ"מ: 1:50
מספר פרויקט: 2017-153	שם קובץ: 2017-153w
תאריך: 20.02.20	
שרטט: מיה	תכנן: מיה

עיון	לאישור	להכין	לביצוע	מהדורה
				0.0.0.0.01.05.19

1

Group PASSWORD: 2017-153 | Date: 20.02.20 | Time: 12:00 | C:\Users\Public\Documents\Autodesk\Revit 2017\Project 2017-153.rvt