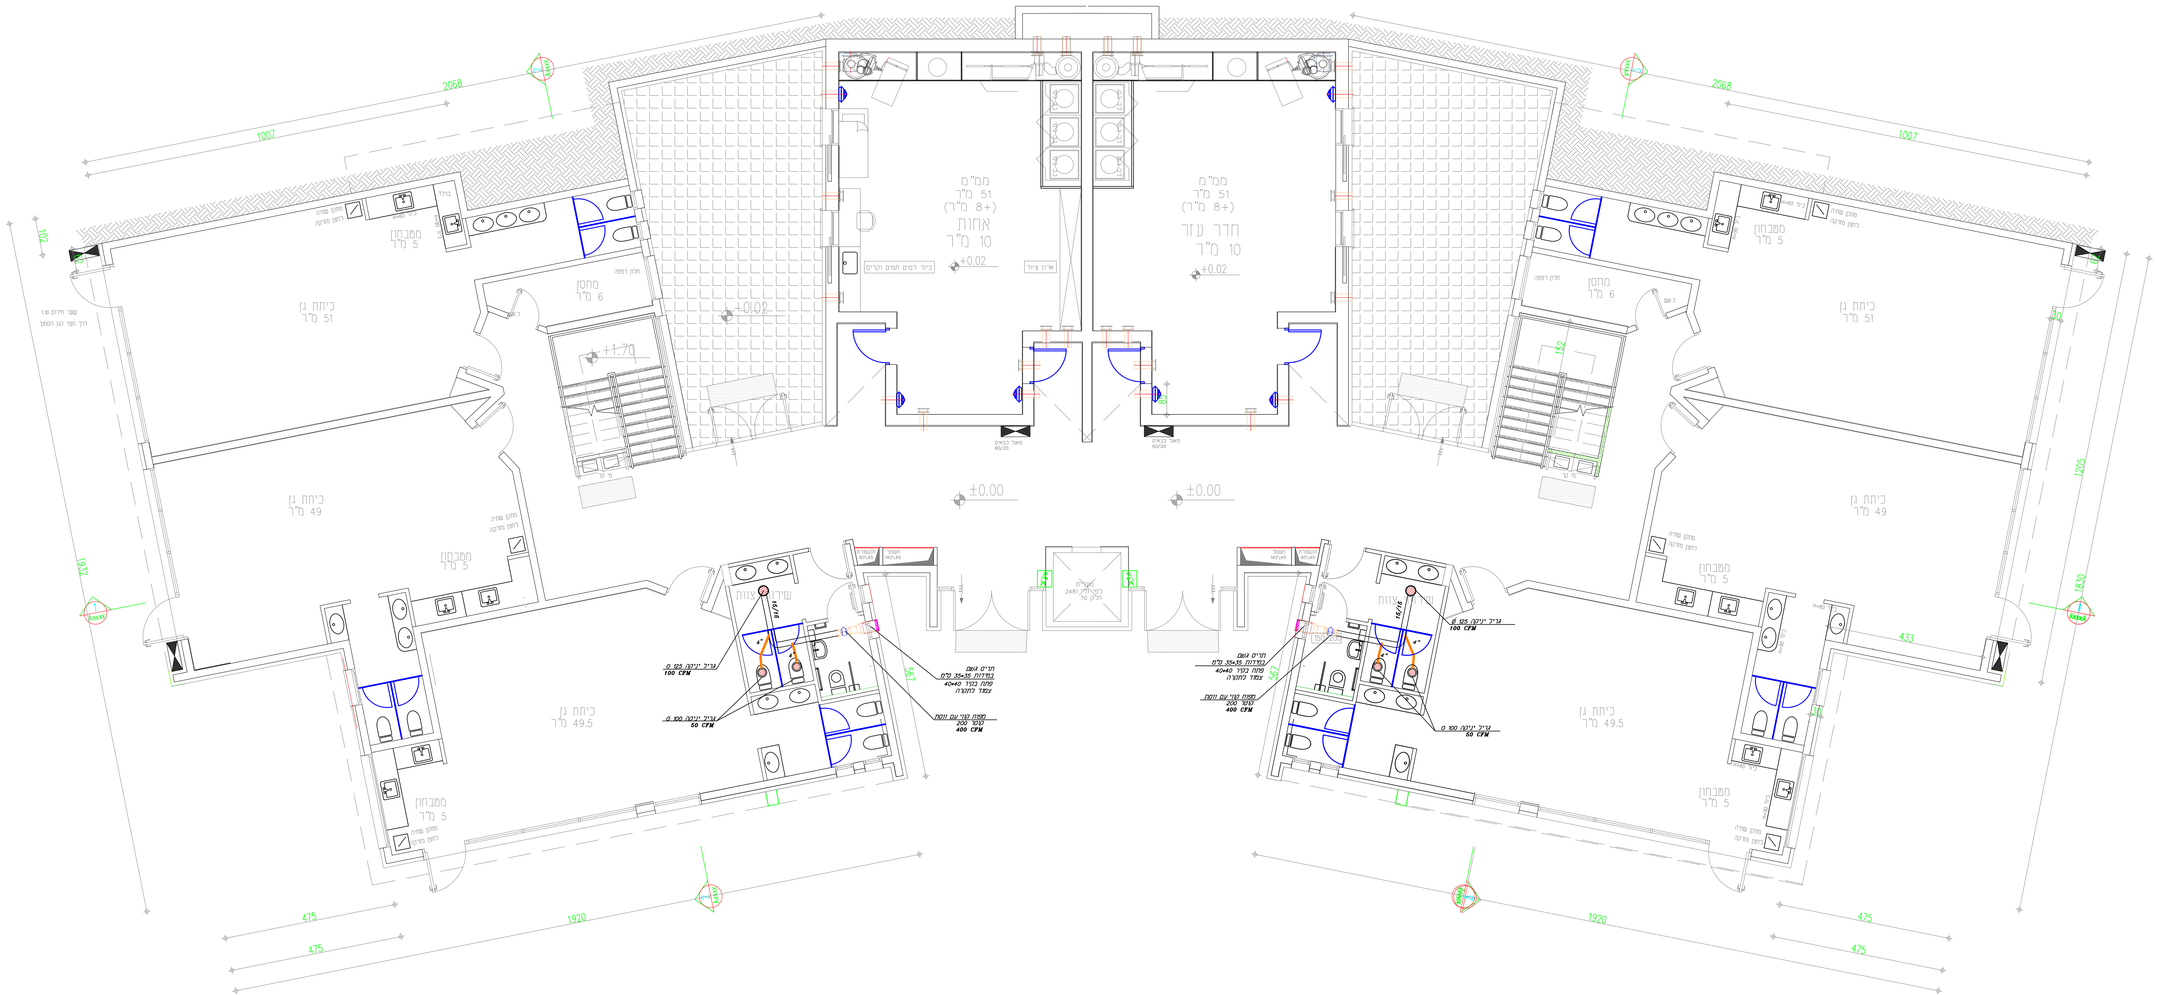


## מקרא

- צנרת - עליה
- צנרת - יריידה
- (04מ)-צנור אספקת מי הסקה
- (מס)-צנור מים קרים לצריכה
- צנור מי דלוחין (2"-1½ או 50-32 מ"מ)
- צנור מי שפכין (3" או 75 מ"מ)
- צנור מי שפכין (4"-6 או 110-160 מ"מ)
- צנור מי שפכין עם עטיפת בטון מחיץ
- צנור ניקוז מי גשם
- צנור שרשרי מחוור לכיוון ימדות
- צנור ביוב מחוץ לבנין (P.V.C) כחול
- (מ.נ.ב.)-ספוגת בטרת
- (מ.נ.ב.)-ספוגת בטרת עופרת
- מ.ת.)-מחסום חוסר
- מחסום רצפה 4"×2"
- מחסום רצפה 4"×4" עם טיפון 4" או עם מים
- מחסום רצפה 4"×6"
- מאוסף מי גשם 4"×4"
- מאוסף מי גשם 4"×6"
- שוחת בטרת כביב
- ארון כבוי אש
- ברז כבוי אש ורדרנט יחיד
- S צנור ביוב
- R ציעור מי גשם
- RAD ניזוז גז רדון
- T.L. מפלס פני האדמה
- I.L. מפלס תחתית הלא

| | |
|---|---|
| שינויים: | תאריך: |

# בוקין מהנדסים

## יעוץ ותכנון מערכות מים וביוב


רח' מים חיים 1/14 נצפת 7361
02-6734449 :מל
02-6730060 :פקס
054687727 :מיל
e-mail: bokin@zahav.net.il
e-mail: bo06ok@gmail.com


שם הפרויקט:
**בית שמש מגרש 306**
**22 כיתות ת"ת**

שם התכנית:
**קומת קרקע**
**איוורור**

| | |
|---|---|
| מספר גליון: 105 | קנ"מ: 1:50 |
| מספר פרויקט: 2017-153 | שם קובץ: 2017-153w |
| תאריך: 20.02.20 | |
| שרטט: מיה | תכנן: בוקין |

| לביון | לאישור | למכרז | לביצוע | מהדורה |
|---|---|---|---|---|
| | | | | |

1

P.O.O.0001.05.190.0.000.0.000

Z:\WORK\PROJECT\2017-153 בית שמש 306\new\2017-153BR2.dwg