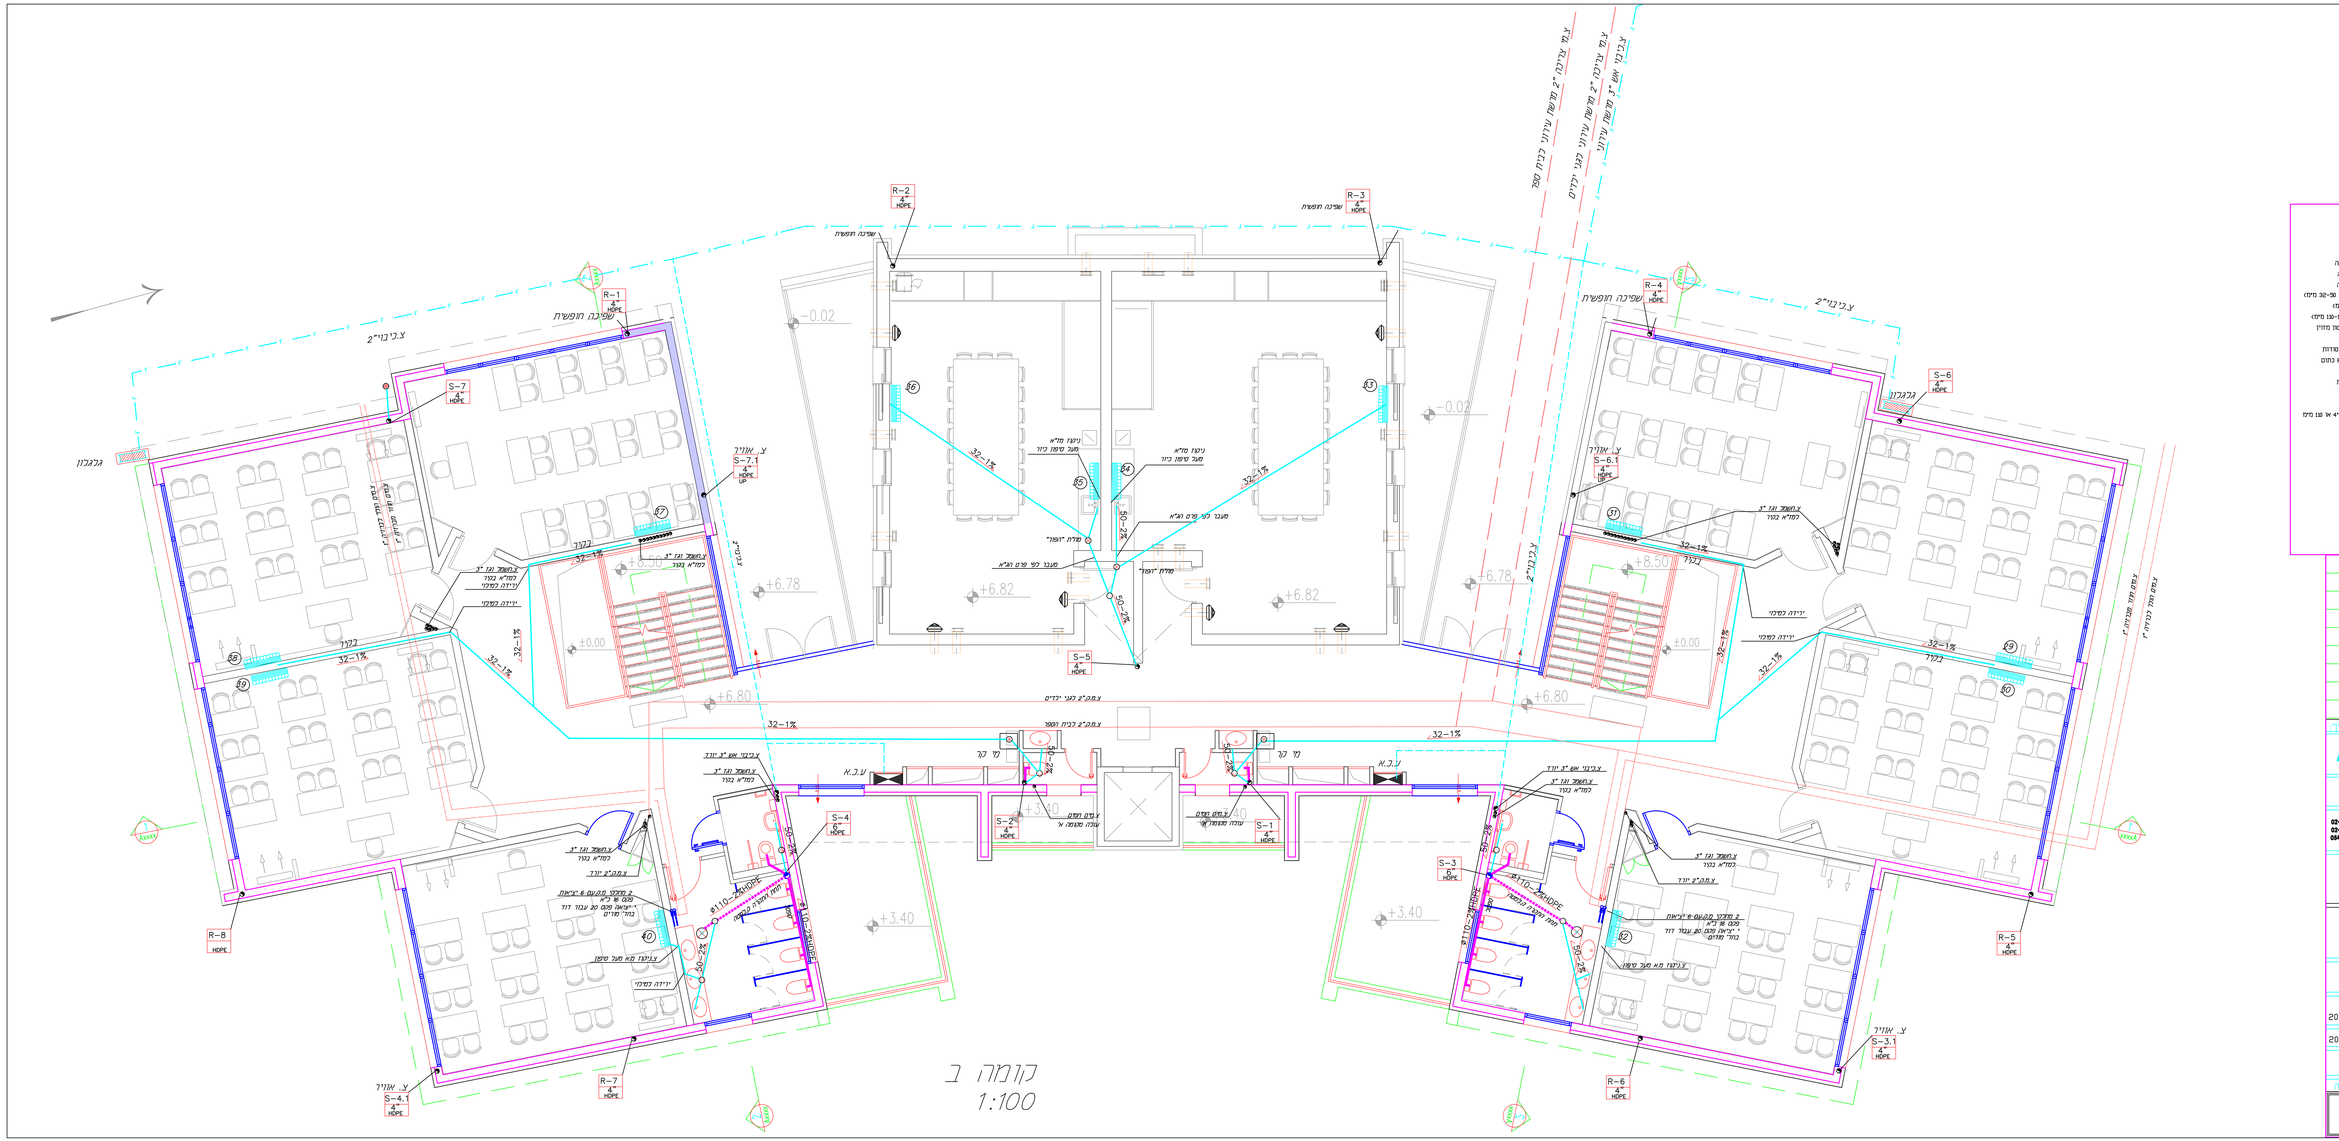
קומה ב
1:100
R-1 4" HDPE
R-2 4" HDPE
R-3 4" HDPE
R-4 4" HDPE
R-5 4" HDPE
R-6 4" HDPE
R-7 4" HDPE
R-8 HDPE
S-1 4" HDPE
S-2 6" HDPE
S-3 6" HDPE
S-3.1 4" HDPE
S-4 6" HDPE
S-5 4" HDPE
S-6 4" HDPE
S-6.1 4" HDPE
S-7 4" HDPE
S-7.1 4" HDPE
S-4.1 4" HDPE
+6.78
+6.82
+6.80
+8.50
+8.00
±0.00
+3.40
-0.02
32-1%
50-2%
מקרא
צנרת - עלייה
צנרת - ירידה
(CW-HW) צנרת אספקת מי הסקה
(GW) צנרת גזים מרים לגריכה
צנרת מי דלוחין (PE-HD) 1 או 50-32 מ"מ
צנרת מי שפכין (PE) 50 מ"מ
צנרת מי שפכין (PE) 160-110 מ"מ
צנרת מי שפכין עם עטיפת בטון חדיון
צנרת ניקוז מי גשם
צנרת שרשרי מחוזר לניקוז יסודות
צנרת ביוב מחוץ לבנין P.V.C כתום
(C.O.) טיפסון בטורת
(C.O.) טיפסון בטורת נופכת
(S.D.) מחסום חוסר
מחסום רצפה 2"
מחסום רצפה 4"x4" עם סיפון 4" או פנס מים
מחסום רצפה 4"
מאסף מי גשם 4"x4
מאסף מי גשם 4"x6"
שרוול בטורת לביוב
ארון כבלי אש
ברז כבלי אש ורדרנטס יחיד
צנרת ביוב
ציטור מי גשם
ניון גז רדון
מפלס פני האדמה
מפלס תחתית התא
S
R
RAD
T.L.
I.L.
שינויים: תאריך:
בוקין מהנדסים
יעוץ ותכנון מערכות מים וביוב
רח' שיח יעקב 24/4 בנמת 381
מל': 02-0734449
פקס': 02-0734050
מיה': 054487727
e-mail: bo0lv@walan.net.il
e-mail: bo0lv0@gmail.com
שם הפרויקט
בית שמש
22 כיתות ת"ת
שם התכנית:
קומה ב'
מספר נכיון: 103
קנ"מ: 1:50
מספר פרויקט: 2017-153
שם קובץ: 2017-153W
תאריך: 20.02.20
תכנון: בוקין
שרטט: מיה
כשרון | כאישור | לפרסם | לביצוע | מהדורה
1
Z:\WORK\PROJECT\2017-153 בית שמש 306\בית הספר\2017-153BW2.dwg