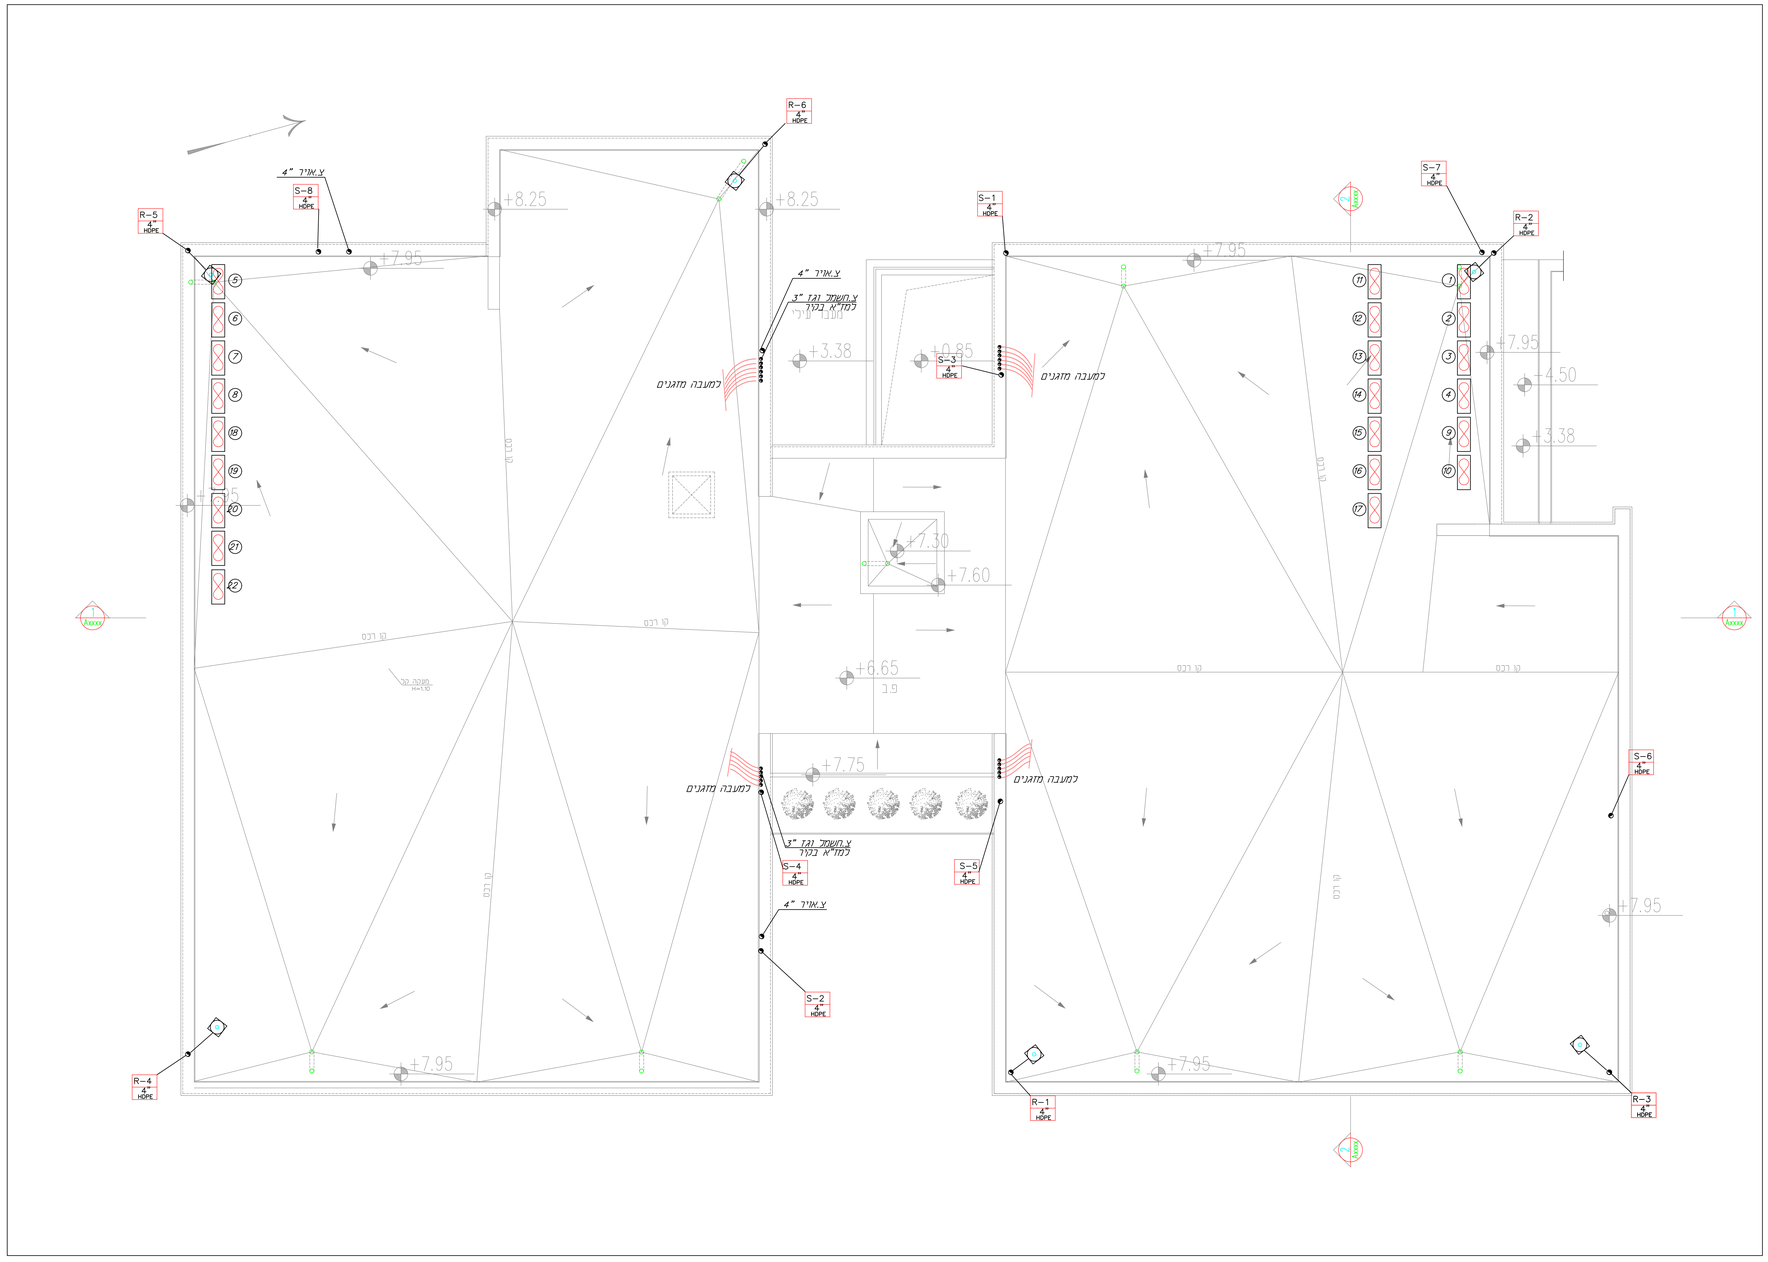

מקרא

צנרת - עליה	
צנרת - ירידה	
צנור אספקת מי הסקה (HWS)	
צנור מים קרים לצריכה (CW)	
צנור מים חמים לצריכה (HW)	
צנור מי דכוחין (2"-1\2" 1 או 32-50 מימ)	
צנור מי שופכין (3" או 75 מימ)	
צנור מי שופכין (6"-4" או 110-160 מימ)	
צנור מי שופכין עם עטיפת בטון מזוין	
צנור ניקוז מי גשם	
צנור שרשורי מחורר לניקוז יסודות	
צנור ביוב מחוץ לבנין (P.V.C) כתום	
ק.ב.ר.-קופסת בקורת	
ק.ב.נ.ר.-קופסת בקורת נופכת	
מ.ת.ר.-מחסום תופי	
מחסום רצפה 4"\4"	
מחסום רצפה 4"\4" עם טיפון 4" או 110 מימ	
מחסום רצפה 4"\8"	
מאסף מי גשם 4"\4"	
מאסף מי גשם 4"\6"	
שוחת בקורת לביוב	
ארון כבוי אש	
ברז כבוי אש (הידרנט) יחיד	
צנור ביוב	S
ציוד מי גשם	R
ניוז גז רדון	RAD
מפלס פני האדמה	T.L.
מפלס תחתית התא	I.L.

תאריך:	שינויים:

בוקין מהנדסים

יעוץ ותכנון מערכות מים וביוב

רחי קרית יערים 24\6 בבנת זאב
טל : 02-5734419
פקס : 02-5730050
נייד : 0544587727
e-mail: kotike@zahav.net.il
e-mail: kotike00@gmail.com

שם הפרויקט:

בית שמש מגרש 306
בה"ס על יסודי+גני ילדים

שם התכנית:

קומת גג

מספר גליון: 103	קנ"מ: 1:50
מספר פרויקט: 2017-153	שם קובץ: 2017-153AW
תאריך: 20.02.20	
שרטט: מניה	תכנן: בוקין

לביון	לאישור	למכרז	לביצוע	מהדורה
0.0.0000	0.0.0000	05.19	01	1

2017-153\2017\AWA\WORK\בוקין\מניה 09.06.17 מתוך 2017-153\2017\AWA\מגרש 306 בה"ס יסודי+גני ילדים.dwg