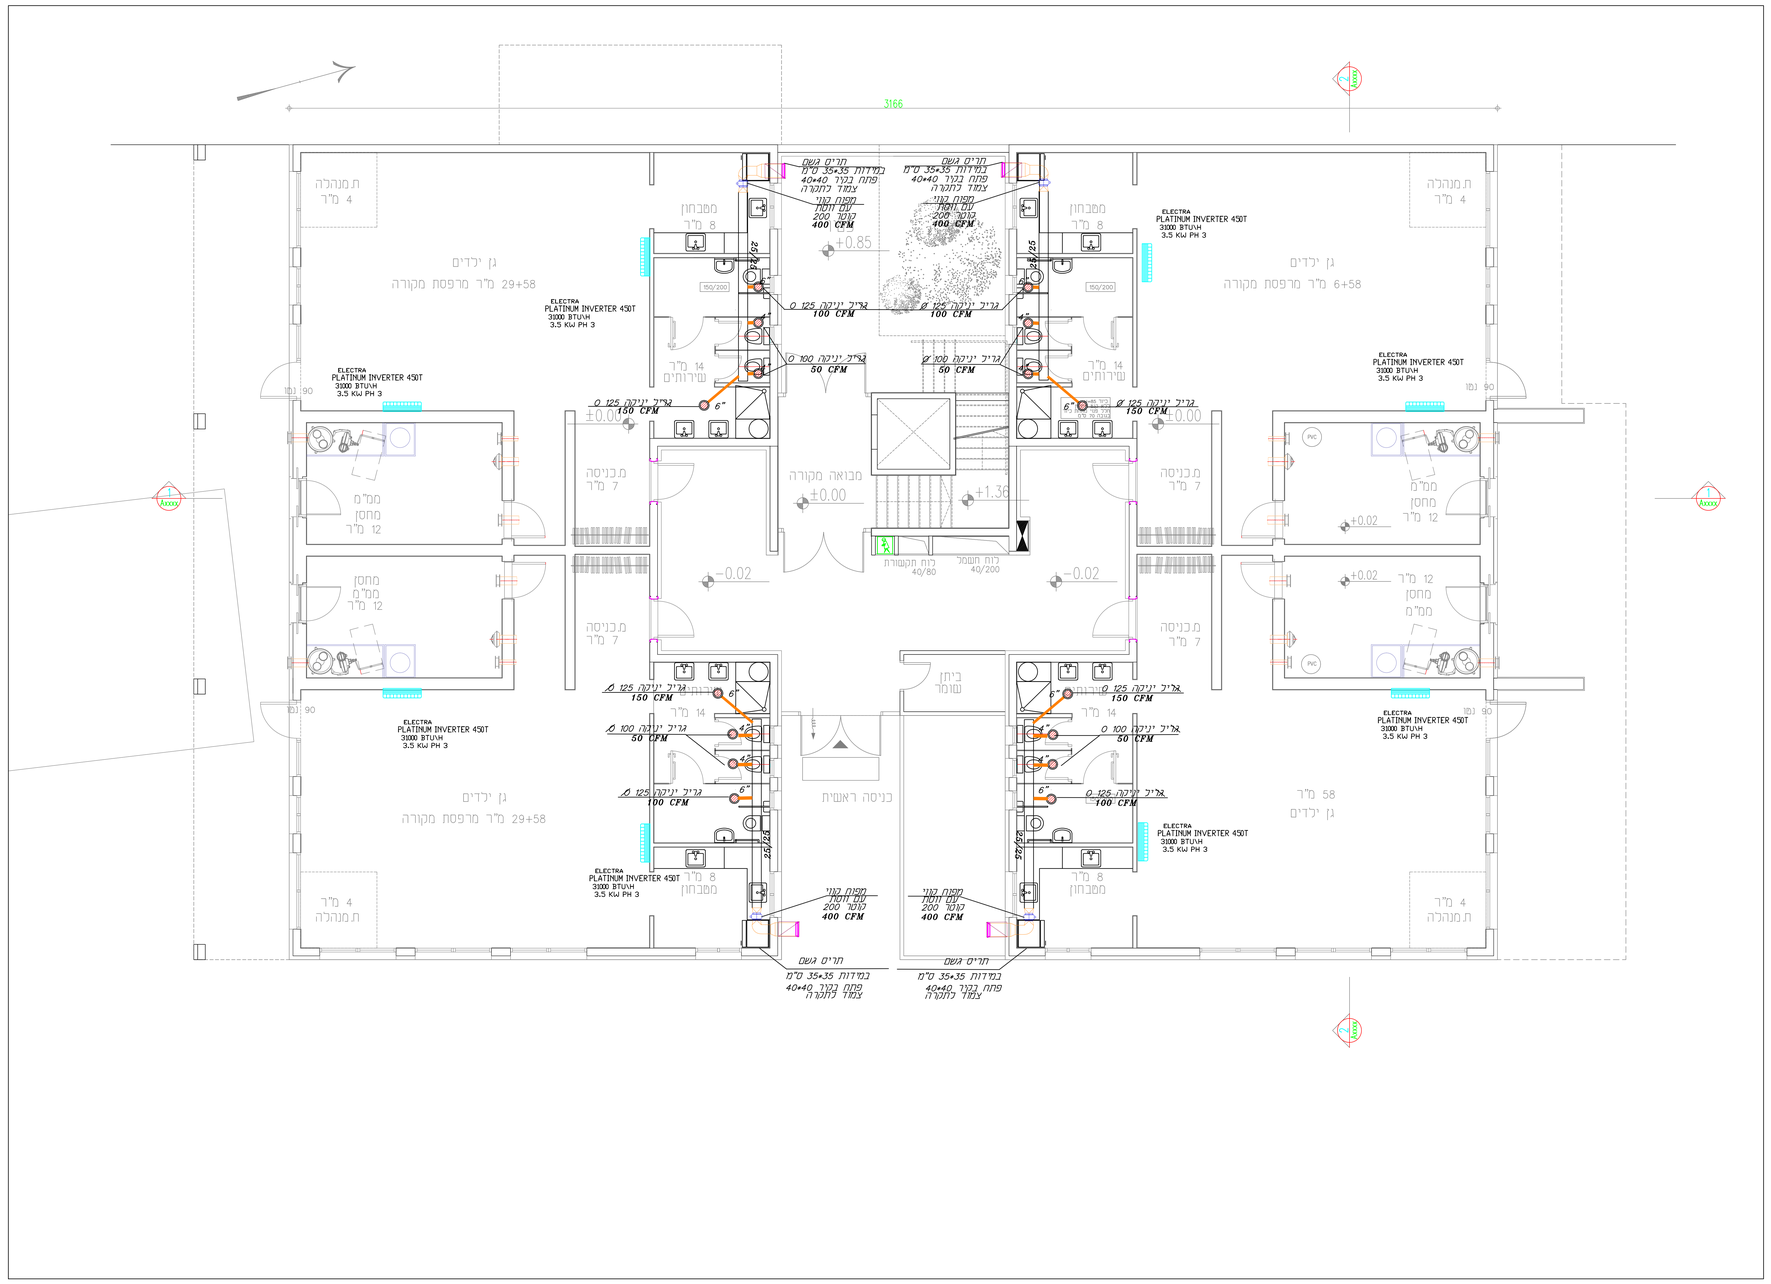

מקרא

צנרת - עלייה	
צנרת - ירידה	
צנור אספקת מי הסקה (HWS)	
צנור מים קרים לצריכה (CW)	
צנור מים חמים לצריכה (HW)	
צנור מי דלוחין (2"-1 1/2 או 32-50 מימ)	
צנור מי שופכין (3" או 75 מימ)	
צנור מי שופכין (6"-4 או 160-110 מימ)	
צנור מי שופכין עם עטיפת בטון מזוין	
צנור ניקוז מי גשם	
צנור שרשורי מחורר לניקוז יסודות	
צנור ביוב מחוץ לבנין (P.V.C כתום)	
(ק.ב.)-קופסת בקורת	
(ק.ב.נ.)-קופסת בקורת נופכת	
(מ.ת.)-מחסום חופי	
מחסום רצפה 2"\4"	
מחסום רצפה 4"\4" עם סיפון 4" או 110 מ"מ	
מחסום רצפה 4"\8"	
מאסף מי גשם 4"\4"	
מאסף מי גשם 4"\6"	
שוחת בקורת לביוב	
ארון כבוי אש	
ברז כבוי אש (הידרנט) יחיד	
צנור ביוב	S
ציגור מי גשם	R
ניוז גז רדון	RAD
מפלס פני האדמה	T.L.
מפלס - תחתית התא	I.L.

שינויים:	תאריך:

בוקין מהנדסים

יעוץ ותכנון מערכות מים וביוב

רחוי קרית יערים 24\4 בבנת זאב
טל: 02-5734419
פקס: 02-5730050
מיה: 0544587727
e-mail: kotke@zahav.net.il
e-mail: kotke0@gmail.com

שם הפרויקט:
בית שמש מגרש 306
בה"ס על יסודי+גני ילדים

שם התכנית:
קומת קרקע
איוורור

מספר גליון: 104	קנ"מ: 1:50
מספר פרויקט: 2017-153	שם קובץ: 2017-153AW
תאריך: 20.02.20	
שרטט: מניה	תכנן: בוקין

לעיון	לאישור	למכרז	לביצוע	מהדורה
☐	☐	▨	☐	1

0.0.0001.05.190.0.000.0.00

2017\153-1-17\AWPROJECT\AWP\2017\153-1-17\AWPROJECT\AWP\2017\153-1-17\AWPROJECT\AWP\