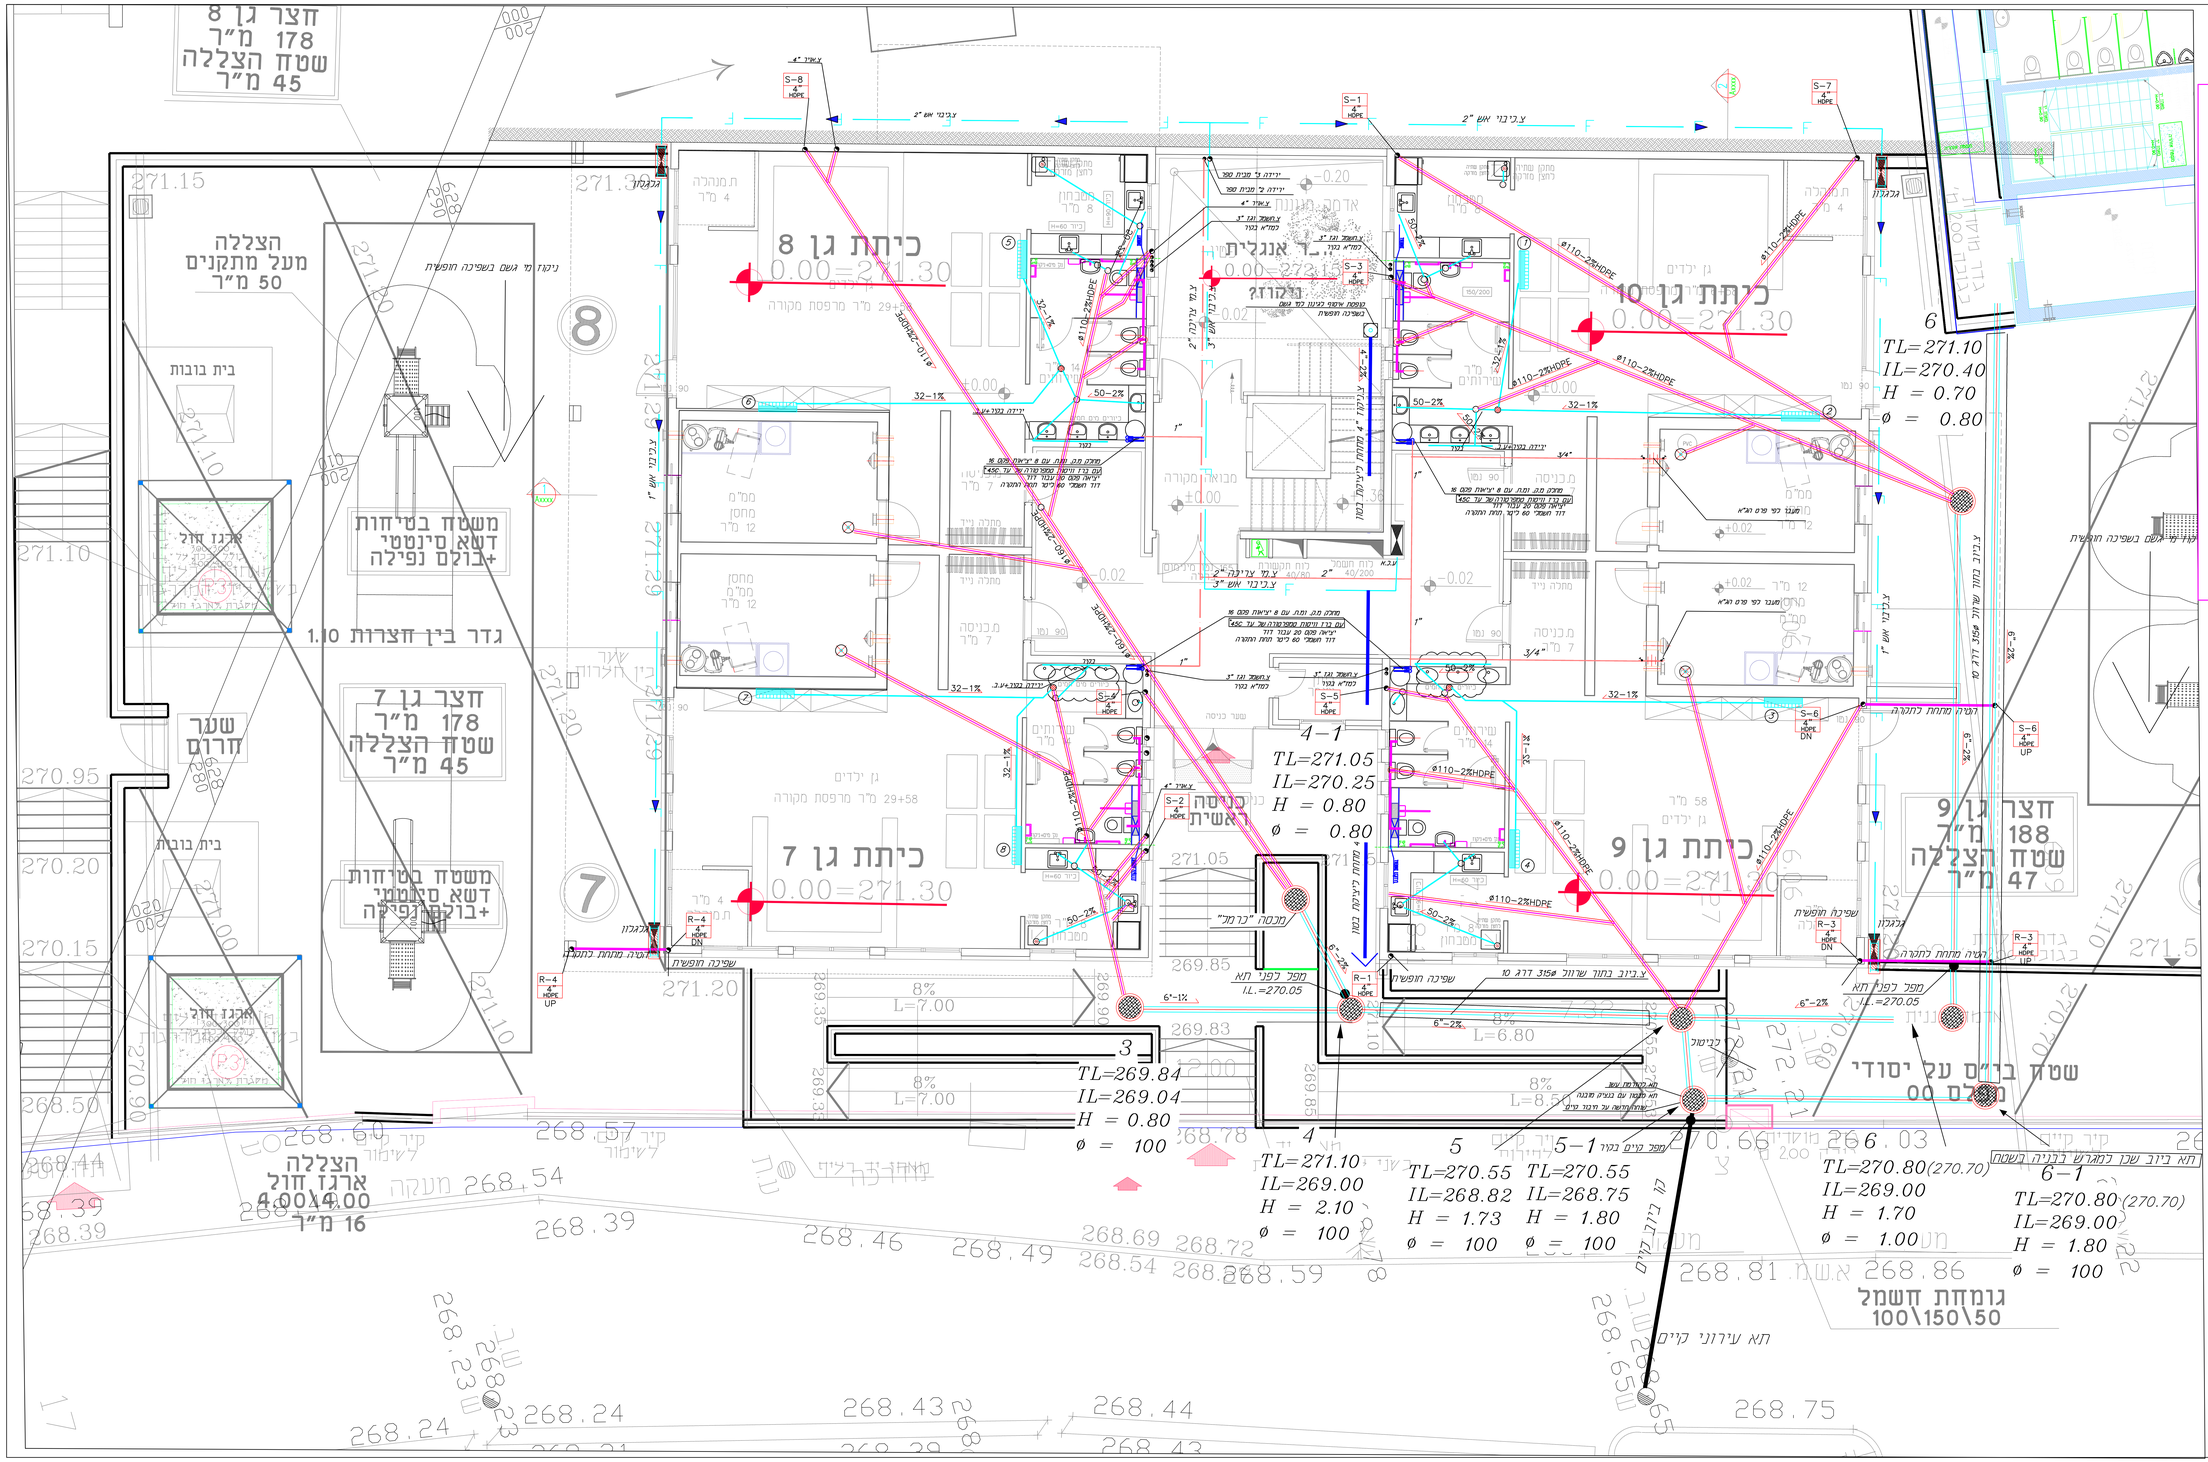

מקרא

- צנרת - עליה
- צנרת - ירידה
- (SHW)-צנור אספקת מי הסקה
- (CW)-צנור מים קרים לצריכה
- (HW)-צנור מים חמים לצריכה
- צנור מי דלוחין 2"-1½ או 50-32 מ"מ
- צנור מי שופכין 3" או 75 מ"מ
- צנור מי שופכין 6"-4" או 160-110 מ"מ
- צנור מי שופכין עם עטיפת בטון מזוזן
- צנור ניקוז מי גשם
- צנור שרשורי מחורר לניקוז יסודות
- צנור ביוב מחוץ לבנין P.V.C כתום
- (C.O.)-קופסת בטורת
- (C.O.)-קופסת בטורת נופכת
- (C.M.)-מחסום תופי
- מחסום רצפה 2"\4
- מחסום רצפה 4"\4 עם סיפון 4 או 110 מ"מ
- מחסום רצפה 4"\8
- מאפף מי גשם 4"\4
- מאפף מי גשם 4"\6
- שחת בטורת לביוב
- ארון כבוי אש
- ברז כבוי אש מהודרנס יחיד
- צנור ביוב
- ציגור מי גשם
- ניוז גז רדון
- מפלס פני האדמה
- מפלס תחתית התא

S	
R	
RAD	
T.L.	
I.L.	

שינויים:	תאריך:

בוקין מהנדסים

יעוץ ותכנון מערכות מים וביוב

רחי קרית יערים 24\4 נבנת זאב
מל : 02-5734419
פקס : 02-5730050
מיה : 0544587727
e-mail: kotihe@zahav.net.il
e-mail: kotihe0@gmail.com

שם הפרויקט:
בית שמש מגרש 306
בה"ס על יסודי+גני ילדים

שם התכנית:
קומת קרקע

קנ"מ: 1:50	מספר גליון: 101
שם קובץ: 2017-153AW	מספר פרויקט: 2017-153
תאריך: 20.02.20	
שרטט: מניה	תכנן: בוקין

לביצוע	למכרז	לאישור	לביצוע	מהדורה
				1

2:\WORK\PROJECT\2017-153 שם הקובץ: 306בית שמש מגרש 2017-153\20.3\מניה\AW11.dwg