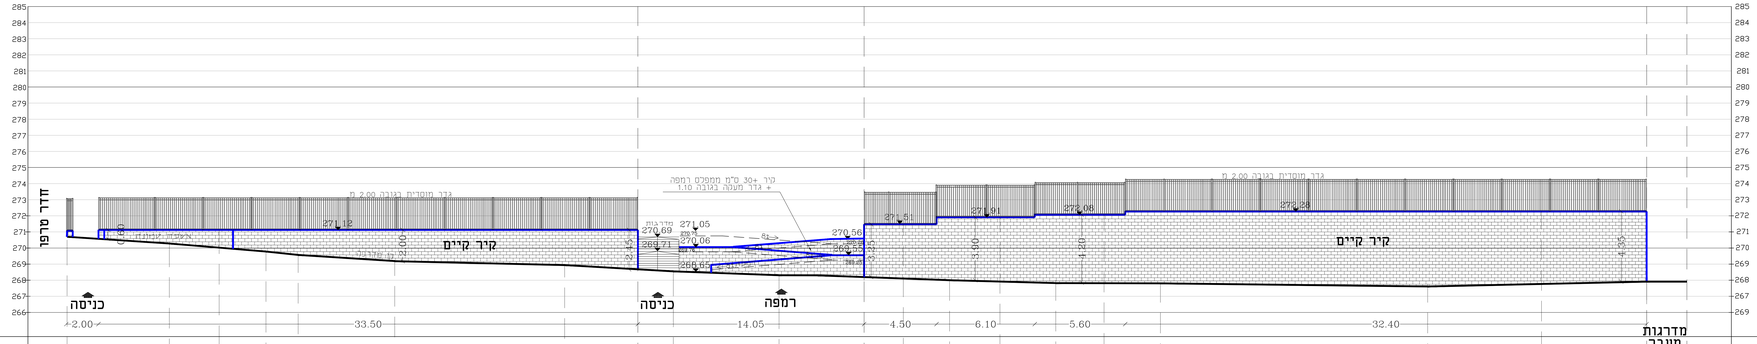

ראש קיר		271.12						271.51	271.91	272.08		272.28		ראש קיר
מפלס פנימי														מפלס פנימי
מפלס מדרכה	270.60	270.28	269.78	269.57	269.18	268.94	268.56	268.30	267.55	267.82	267.77	268.14	268.44	מפלס מדרכה

פריסה A-A
חזית תלמוד תורה
ק.מ. 1-100

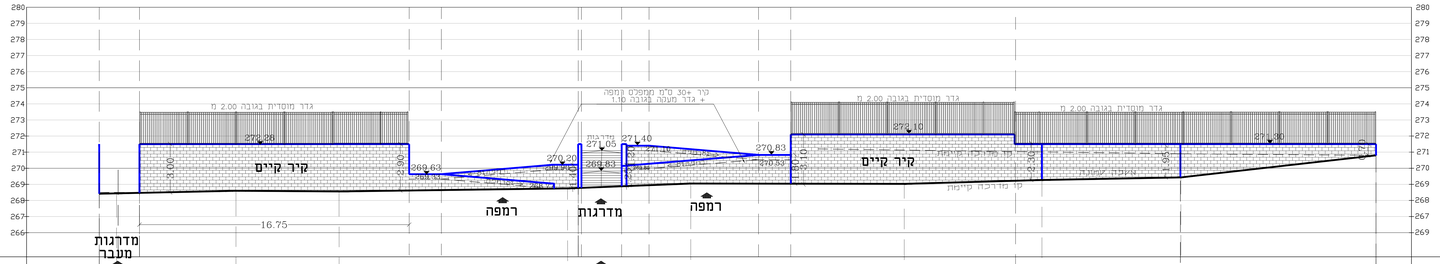

ראש קיר										ראש קיר
מפלס פנימי	270.15	268.50	269.90	268.77	269.85	271.20	271.00	270.90	270.80	מפלס פנימי
מפלס מדרכה	268.44	268.60	268.57	268.75	269.05	269.03	269.27	269.43	270.80	מפלס מדרכה

פריסה A-A
חזית בית ספר בנות
ק.מ. 1-100

תאריך	תפוצה

תאריך	הערות
26.09.19	למכרז

עירית בית שמש

שם הפרויקט
מגרש 306

תאריך 26.09.19	נושא התכנית **פריסת קירות חזית רחוב**
קנ. 1:100	
שרטט	מס' תכנית 5040-4-2
ראשונ ☐	תמונה ☑ ביצוע ☐
מהדורה 1	שם התכנית בדיסק e:\work\nof100-6

שלמה גת - אדריכלי נוף
תכנון סביבתי-ביוני ופיתוח

רח' ספיר 1, נוף איילון
ת.ד. 233 מודיעין 71711

טל. 03-6049565, 08-6104026
פקס 08-6900931

המסמך אינו רכושם הפרטי והוא משמש בשמה
של המזמין בלבד. אין לעשות בו שימוש אחר
אלא לצורך מילוי תפקיד המוגדר בחוזה.
אין לבצע מדידות מ"מ מתוך המסמך.