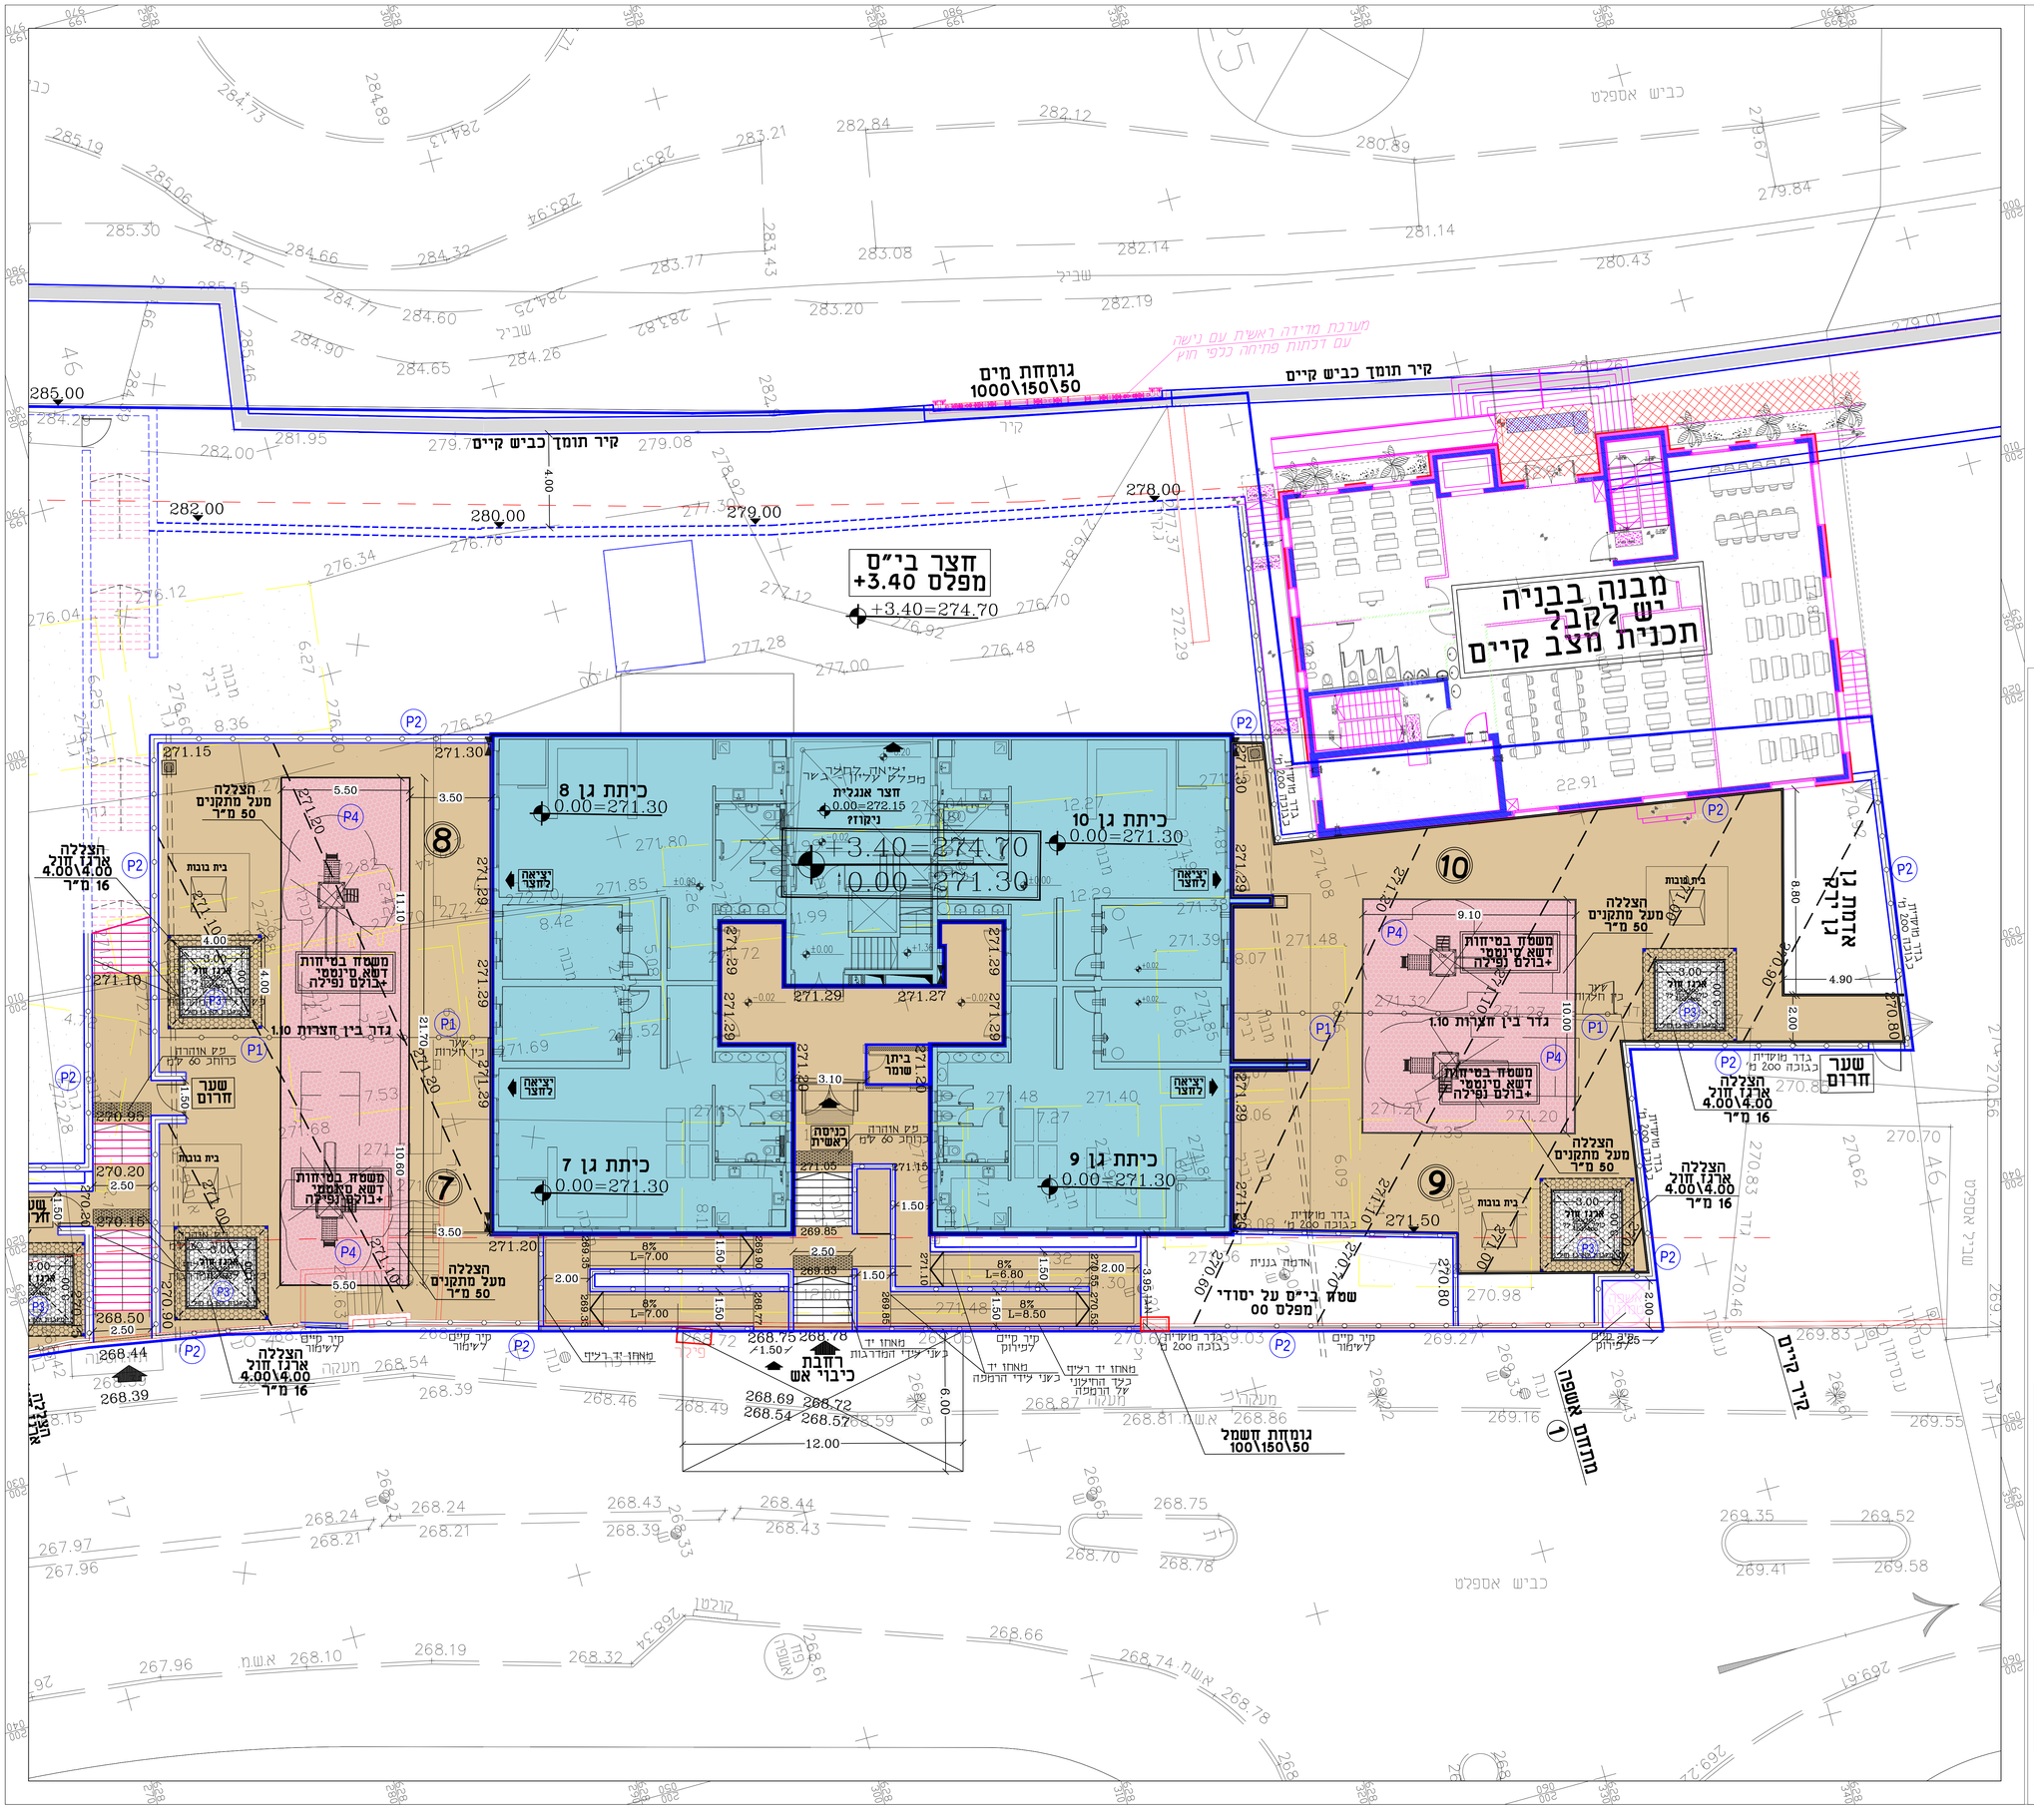
כביש אספלט
גומחת מים
1000\150\50
קיר תומך כביש קיים
מערכת מדידה ראשית עם נישה
עם דלתות פתיחה כלפי חוץ
חצר בי"ס
מפלס +3.40
+3.40=274.70
מבנה בבניה
יש לקבל
תכנית מצב קיים
כיתת גן 8
0.00=271.30
כיתת גן 10
0.00=271.30
כיתת גן 7
0.00=271.30
כיתת גן 9
0.00=271.30
חצר אנגלית
ניקוז
+3.40=274.70
0.00=271.30
אדמת גן ירק
הצללה
מעל מתקנים
50 מ"ר
הצללה
ארגז חול
4.00\4.00
16 מ"ר
משטח בטיחות
דשא סינטטי
+בולם נפילה
גדר בין חצרות 1.10
שער
חרום
בית טבעת
כניסה
ראשית
ביתן
שמור
רחבת
כיבוי אש
שטח בי"ס על יסודי
מפלס 00
גומחת חשמל
100\150\50
מתחם אשפה
קיר קיים
לשימור
מאחז יד רעיף
כלל הדיקנוי
על הדמפה
מאחז יד רעיף
כשני עידי הדרפה
מאחז יד רעיף
כשני עידי המדרגות
8%
L=7.00
8%
L=6.80
8%
L=8.50
12.00
6.00
268.69 268.72
268.54 268.57
268.75 268.78
268.44
268.39
285.00
282.00
280.00
279.00
278.00
271.15
271.30
270.98
270.80
270.70
270.20
268.50
269.83
269.35
269.85
269.55
269.41
269.58
267.97
267.96
268.10
268.19
268.32
268.66
268.74
268.78
269.61
269.52
269.35
268.75
268.66
268.61
268.43
268.44
268.39
268.24
268.21
268.46
268.49
268.54
268.59
268.78
268.86
268.87
269.16
269.27
269.43
270.60
270.70
270.80
270.83
270.62
270.46
270.56
270.98
271.50
271.29
271.27
271.20
271.10
271.05
271.15
271.30
271.39
271.48
271.40
271.32
271.23
271.27
271.35
271.69
271.68
271.53
271.57
271.85
271.80
272.29
272.30
272.29
272.29
272.29