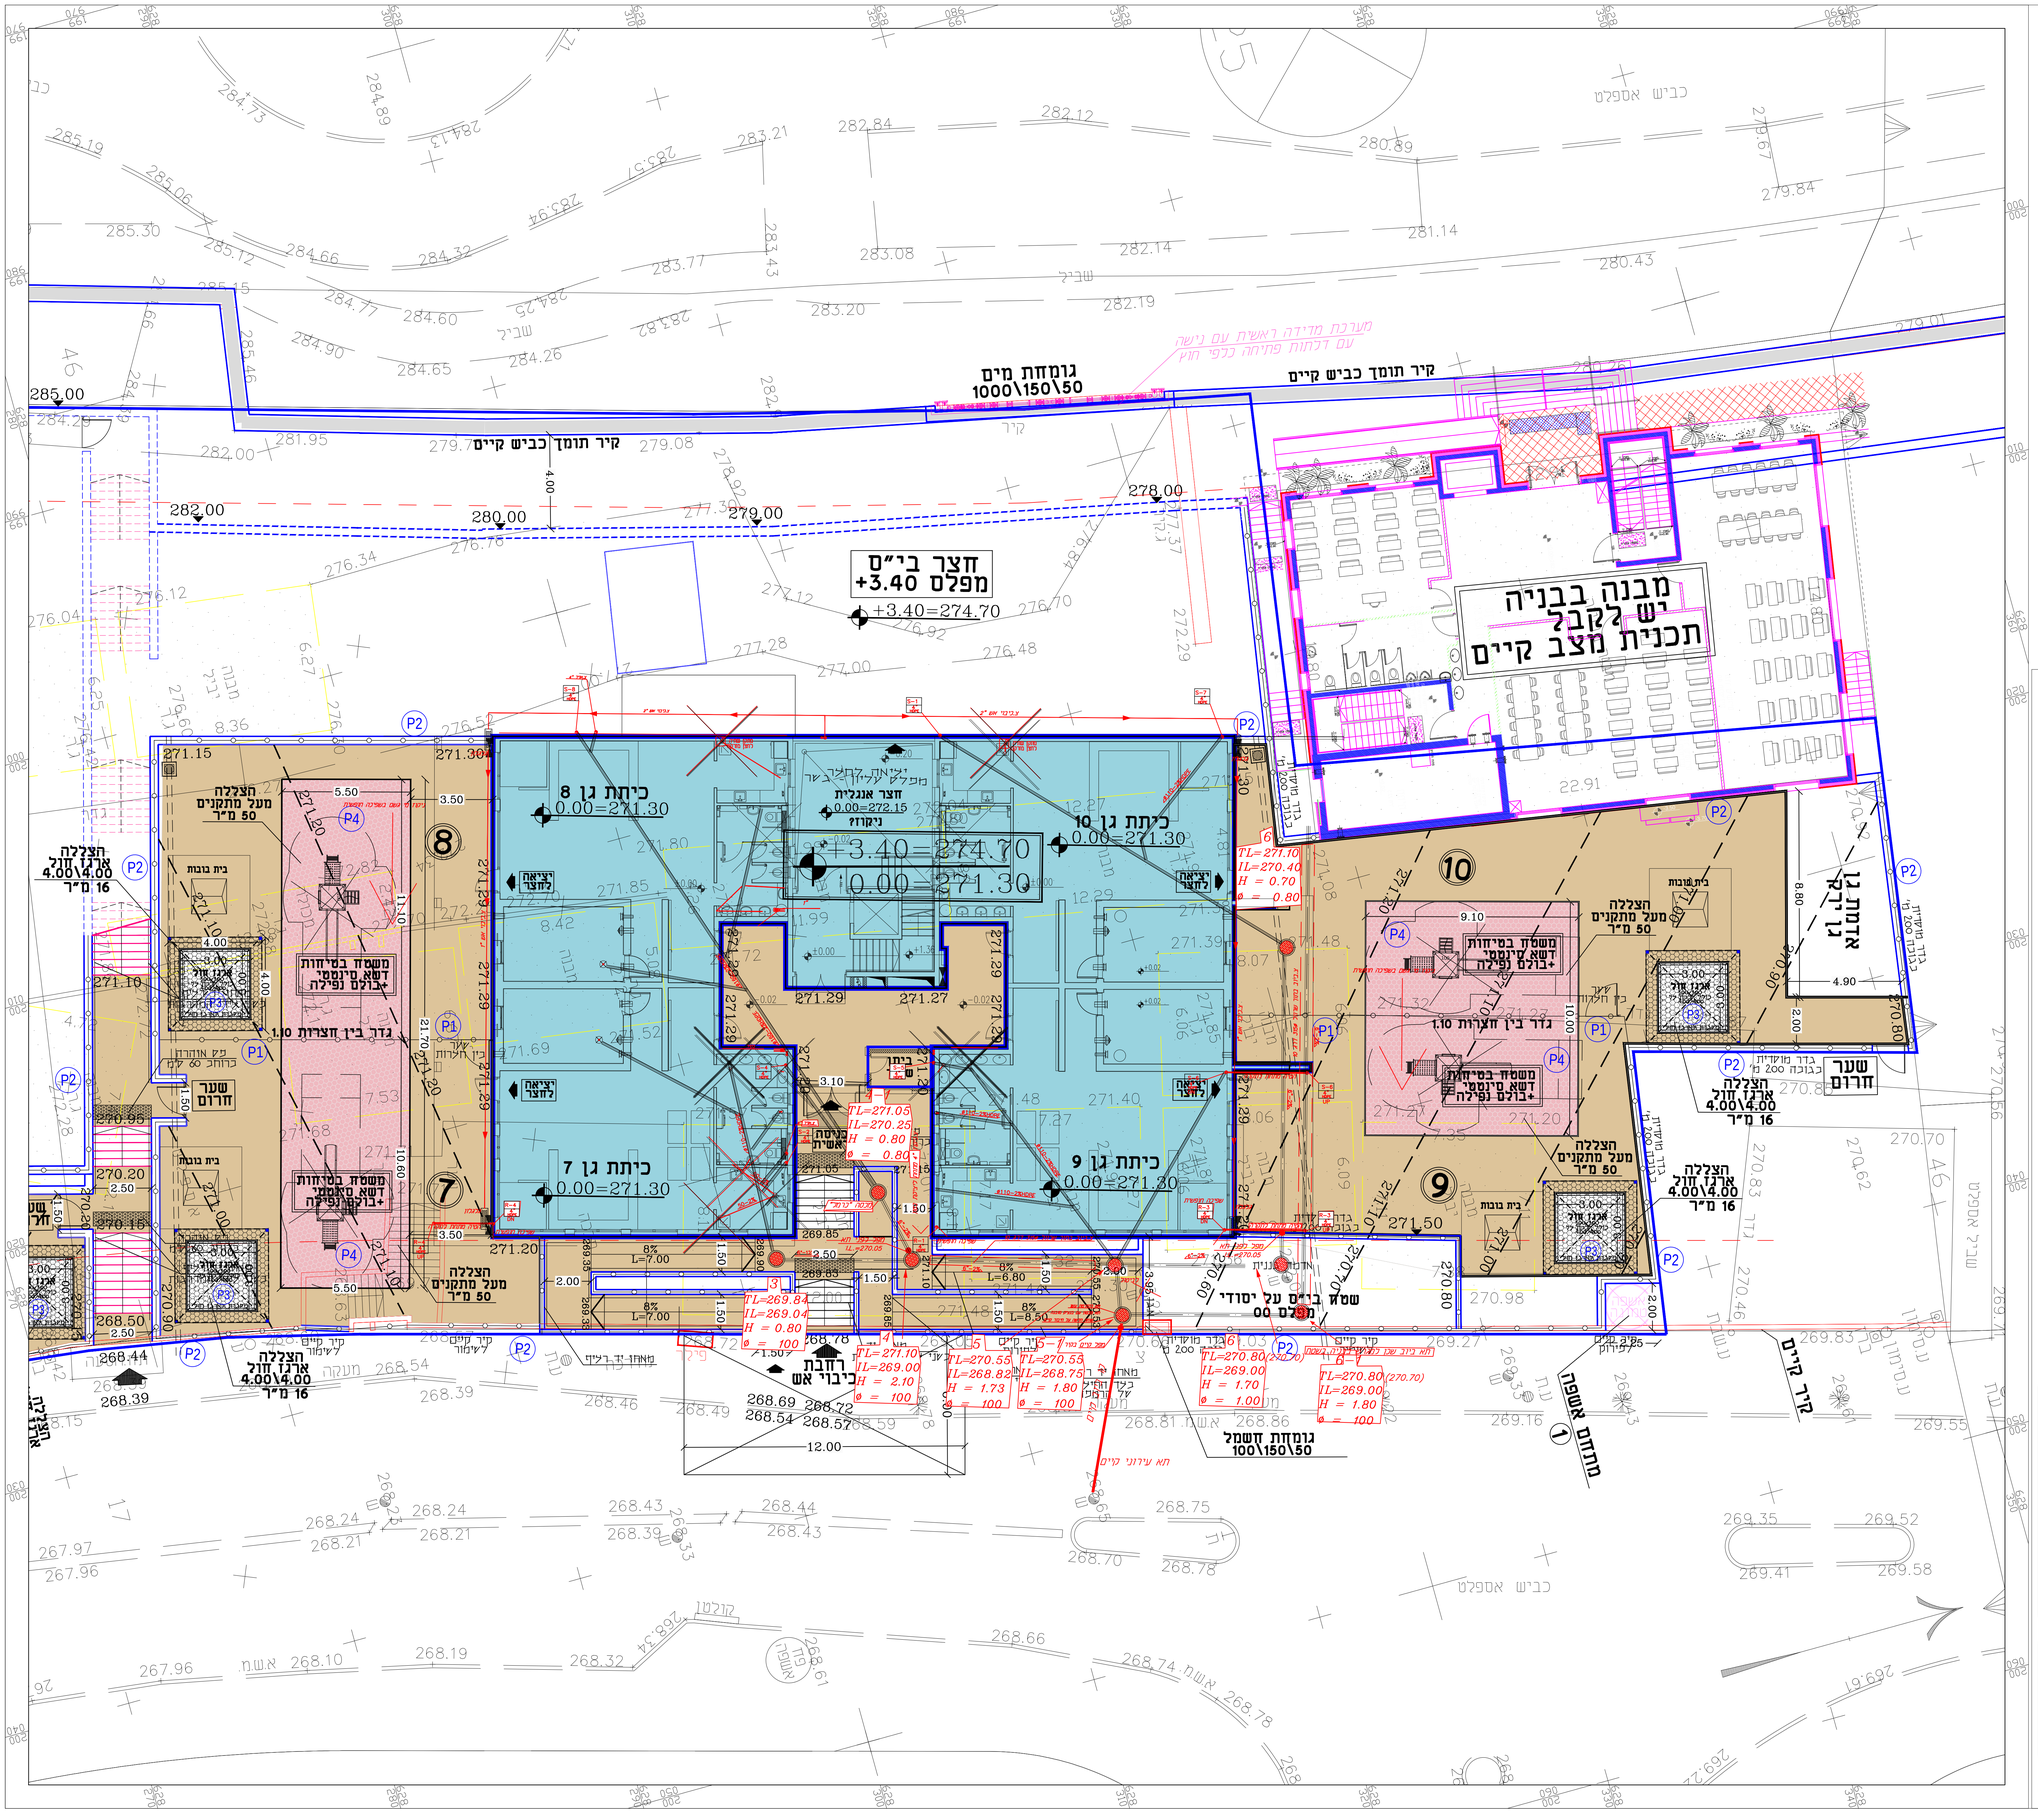

תאריך	תפוצה

תאריך	הערות
20.02.20	למכרז
07.08.19	למכרז
04.08.19	למכרז
24.05.19	למכרז
05.03.19	לאישור
31.01.19	לאישור

עירית בית שמש

שם הפרויקט: מגרש 306

נושא התכנית: פיתוח מפורטת 4 כיתות גן מפלס 0.00

תאריך: 21.02.20

קנ"מ: 1:100

מס' תכנית: 5040-3-1B

שרטט:

לאישור ☐ למכרז ☑ לביצוע ☐

מהדורה: 1

שם התכנית במחשב: Nof 250-11-0.00.dwg

שלמה גת - אדריכלי נוף
תכנון סביבתי-בינוי ופיתוח

רח' ספיר 1 נוף אייכון
ת.ד 233 מודיעין 71711

טל. 08-6104026 ,03-6049565
פקס. 08-6900931

המצבע אחראי לבדיקת התכנית וכהתאמתן במקום.
על המצבע לבטל את כל המידות.
אין לבצע עבודות אם אי התאמות, עליו להודיע למתכנן.