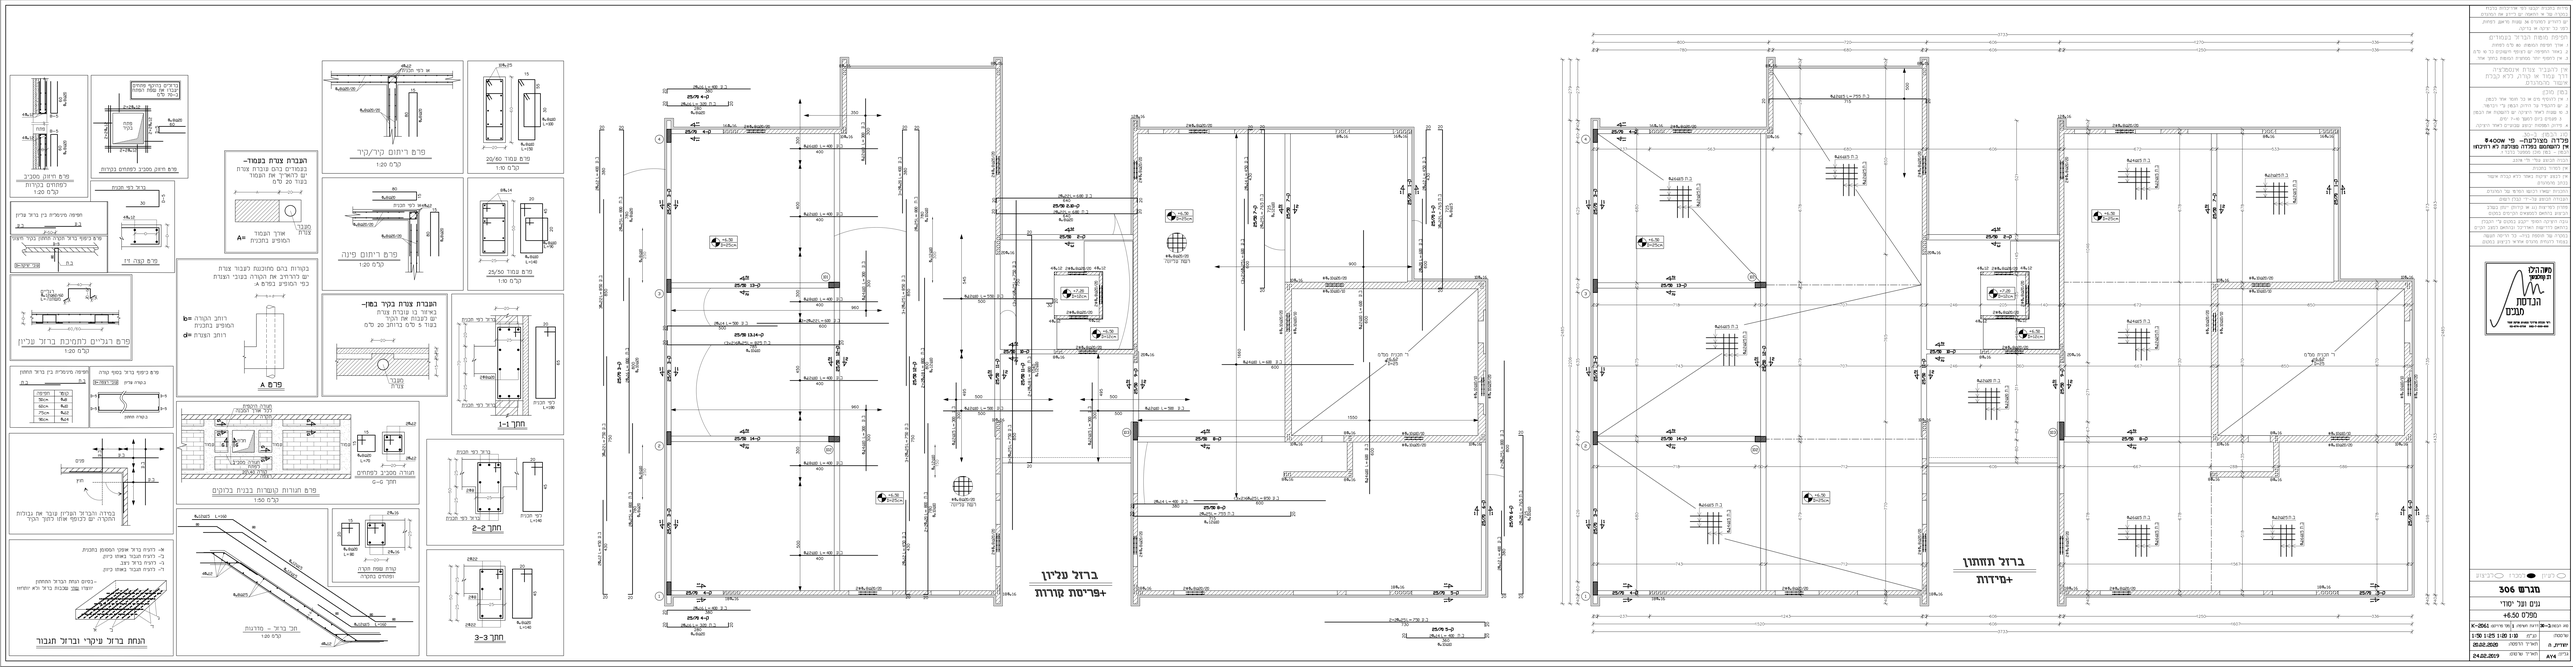
ברזל עליון
+פריסת קורות
ברזל תחתון
+מידות
פרט ריתום קיר/קיר
פרט ריתום פינה
פרט A
חתך 1-1
חתך 2-2
חתך 3-3
הנחת ברזל עיקרי וברזל חגור
מרווח בין ברזלים
מרווח בין ברזל לבטון
מרווח בין ברזל לבטון
מרווח בין ברזל לבטון