שם הרחוב:

עירייית בית שמש

הערות:

- אין לבצע תכנית זו ללא היתר בניה בתוקף.
- יש להודיע למתכנן על כל טעות או אי התאמה.
- הכמבנע אחראי על בדיקת התכנית.
- אין למדוד מדידה גרפית מהשרטוט.
- אין לעשות שימוש בתוכנית זו ובריעונות הגלומים בה ללא אישור מראש ובכתב של המתכנן.
- מהנדס / יועץ שאשרו רשום בנוסף לאדריכל ע"ג תוכנית זו, נושא באחריות חוקית ומקצועית למבנית.

רשימת תמוזה

תאריך	עבור	מקבל

עדכונים ושינויים (מהדורה)

מהדורה	תאריך	מהות העדכון/השינוי
	19.08.2019	תכנית ליועצים
	22.12.2020	תיאום קונסטרוקציה
	26.04.2021	תקינות+רוחוט
	09.06.2021	עדכון עבי קירות אולם+הורות עמודות מחשב+מקום מזגנים
	08.07.2021	עדכון רשויות

רשימת יועצים

תכנון אדריכלים	רוזן ליננברג אדריכלים
יזם	
ניהול פרויקט	
קונסטרוקציה:	
חשמל	
תנועה ופיתוח	
תאום מערכות	
אינסטלציה	
מיזוג אויר	
יועצים / מתכננים	מנהל מודל
	מולטימדיה ותקשורת
	ערך מכרז
	בטיחות
	נגישות
	מיגון
	איטום
	ביסוס
	בניה ירוקה
	גוף

לוגו מתכנן:

רוזן ליננברג אדריכלים
LINENBERG ROZEN
ARCHITECTS

הערות:

תוספת שטח - 62 מ"ר

סה"כ שטח קומה-62 מ"ר

שם פרויקט:

בי"ס חינוך מיוחד רמת בית שמש

מס' גליון: A-103

שם גליון: תכנית יציאה לגג

קנ"מ:	1 : 50
שלב תכנון:	למכרז
תאריך הדפסה:	08.07.2021

לעיון ○ | לאישור ○ | למכרז ● | לבצוע ○

7 תאריך מהדורה: 08.07.2021

המבנע אחראי לבדיקת התכנית והתאמתם באתר.
על המבנע לבדוק את כל המידות ועל כל טעות או אי התאמה, עלי להודיע מיד לאדריכל.
אין לקבוע מידות על מדידה בשרטוט.
מהמזמין/יזם הנושא שימוש, בתכנית זו בקנה להמכרז, כאשר שמו רשום בנוסף לשם האדריכל נושא לבדו באחריות מקצועית ומקבל לתכנית.
התכנית הינה רכושו של האדריכל אל עליה זכות יוצרים.
שימוש בתכנית זו, או בריעונות הגלומים בה, ללא הסכמת האדריכל מראש ובכתב אסורה בהחלט.

רוזן ליננברג אדריכלים
משק 6 ת.ד. 416, אודים
טל 8351026 - 09 פקס 8351076 - 09
E-mail: info@rl-l-arch.co.il

06/07/2021 17:28:23

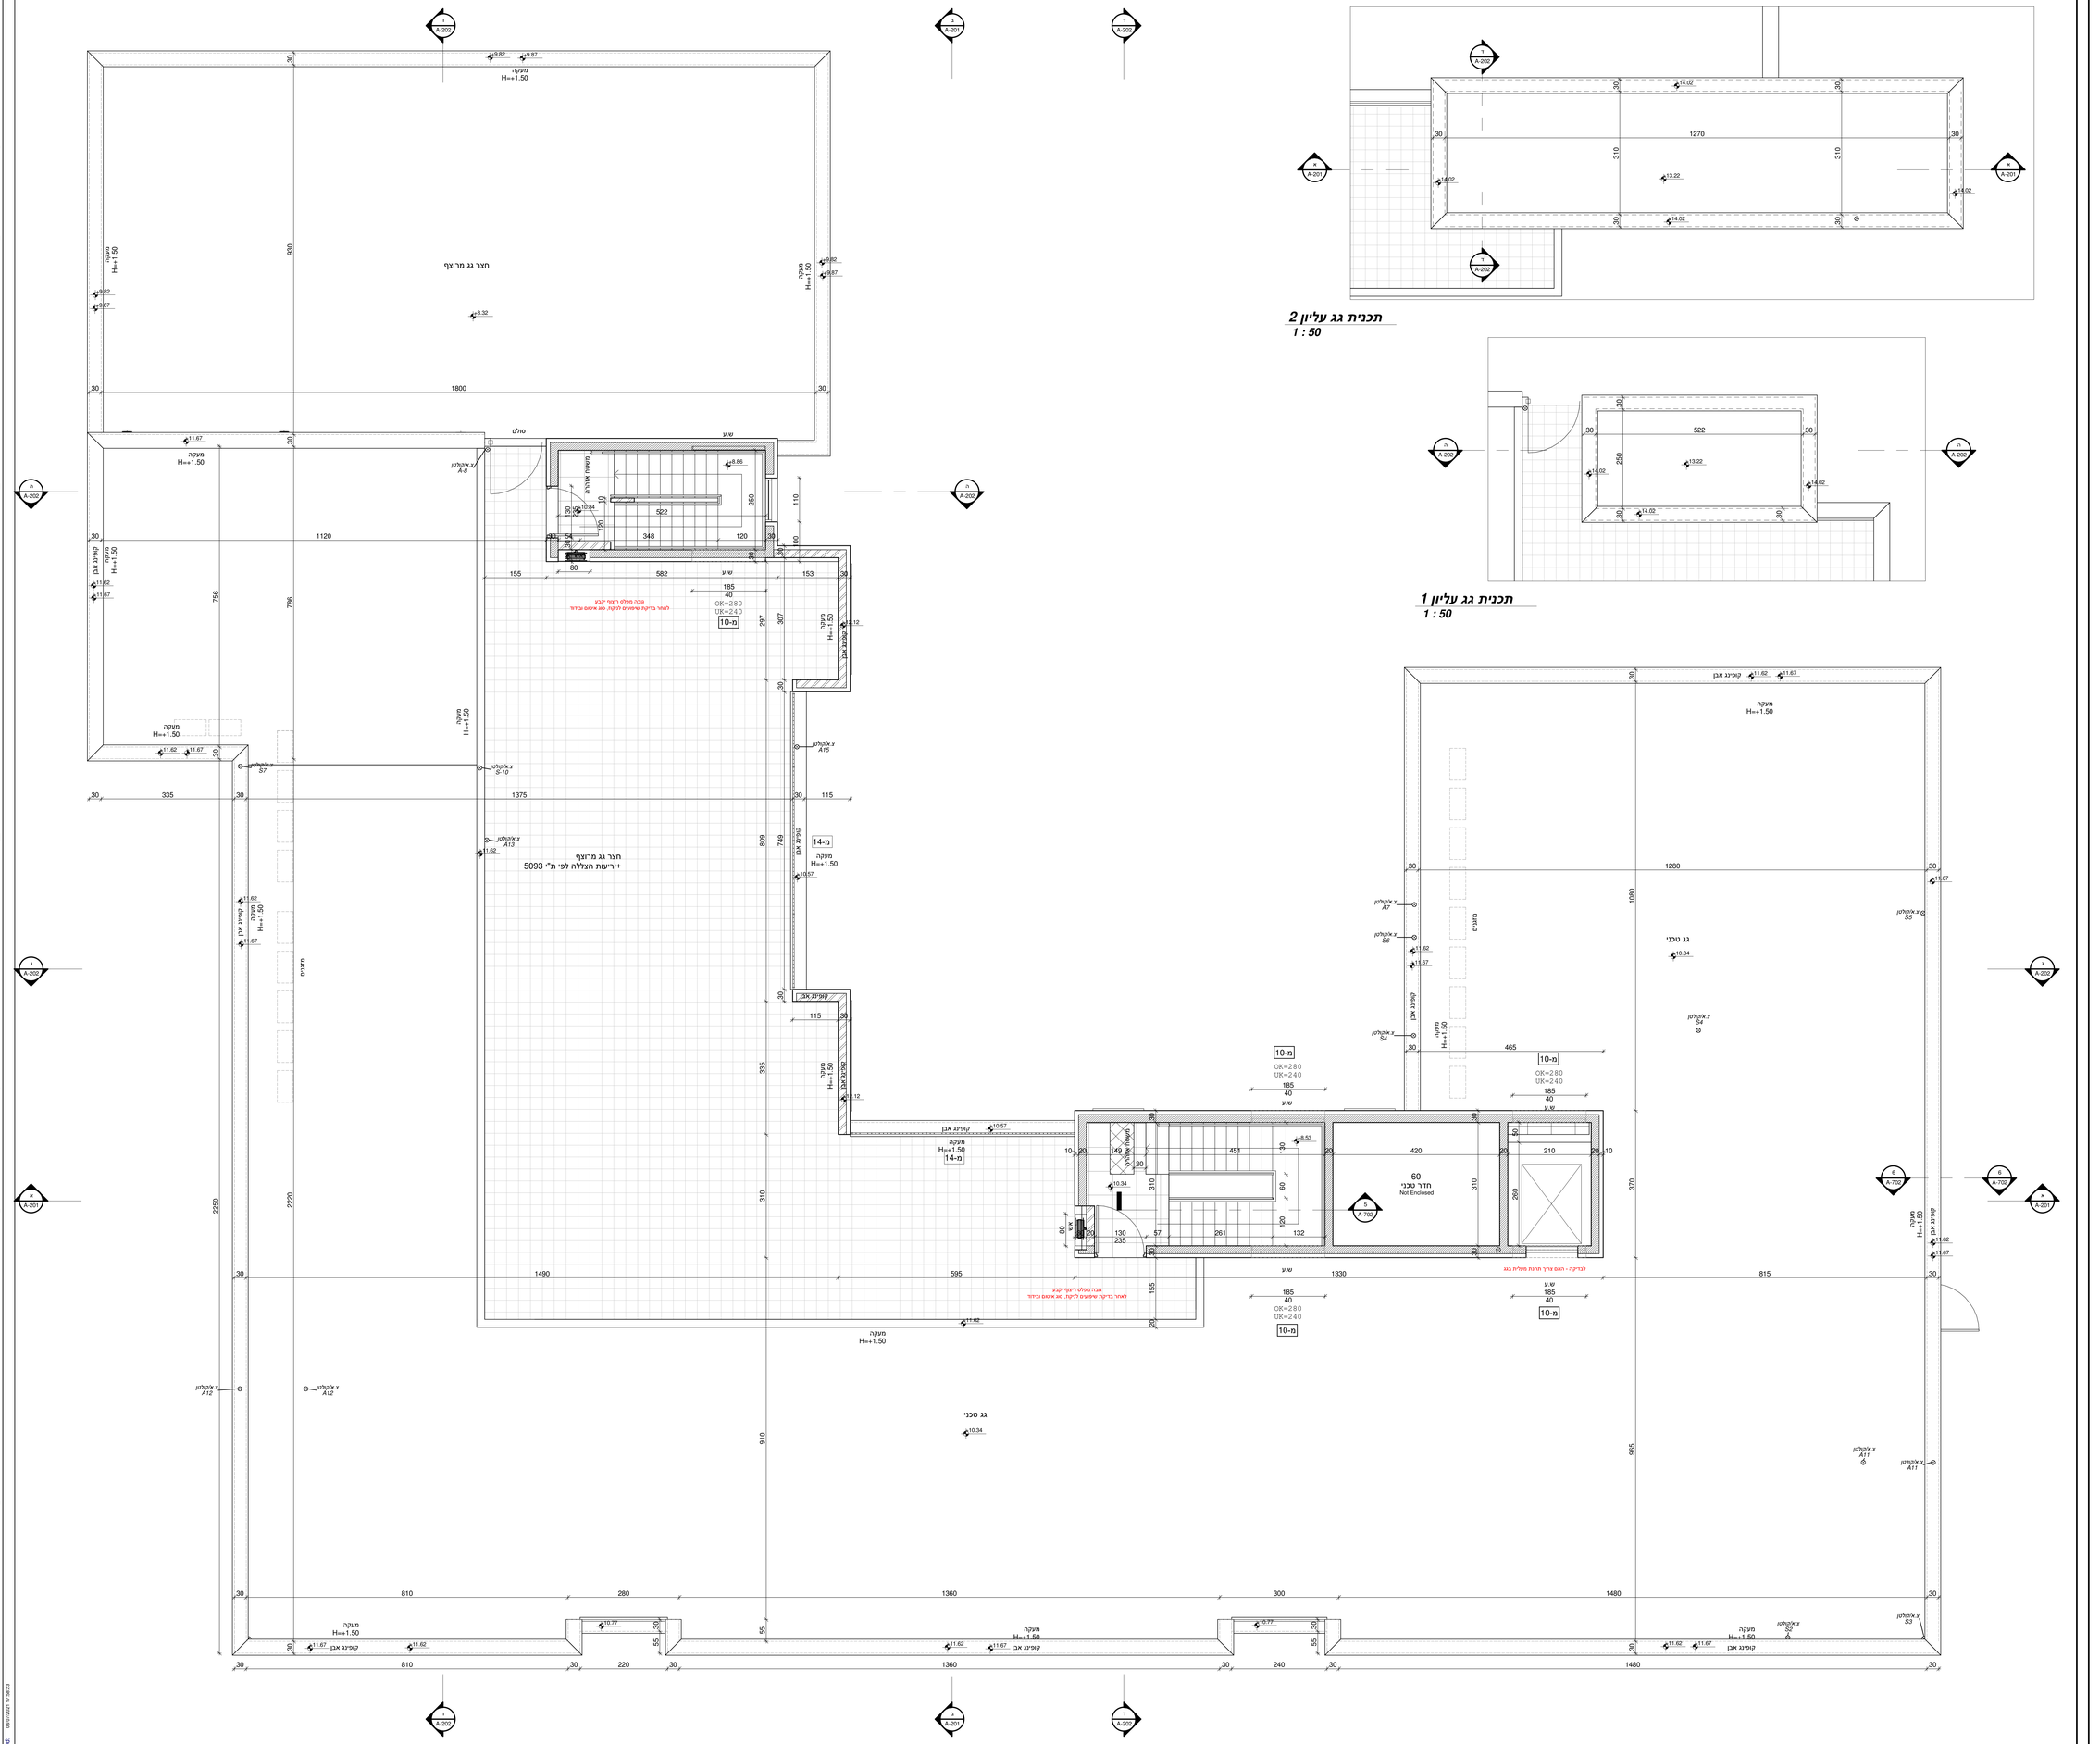

תכנית גג עליון 2
1 : 50

תכנית גג עליון 1
1 : 50