הערות:
*צנרת ואביזרים + התקנה יהיו עפ"י ת"י 1205 וכל תקן רלוונטי אחר.
*בהצטלבות צנרת ביוב ואספקת מים צנרת מים עוברת מעל צנרת ביוב ויש להקפיד על מרווח מינימלי 30 ס"מ.
*צנרת מים הקרובה למבנה בפחות ממטר יותקן בשרוול עפ"י התקן.
*צנרת אספקת מים בעומק מינימלי 0.5 מ' ממפלס פני הקרקע.
*יש לדאוג להגנת הצנרת מפני קרינת השמש לפי ההתקנה ובעת ביצוע העבודות.
*התקנת צנרת בממ"מ עפ"י הוראות הג"א
*במידה ומתגלה טעות או אי-התאמה בתכנית, יש להודיע על כך מיד למתכנן

מספר	תאריך	
2	6.6.21	תוספות לת. ביצוע
1	6.6.21	תכניות לביצוע

מהדורות

הרחבת בית ספר קיים
מגרש 419
רחי נהר הירקון, בית שמש

גליון פרטים

◎ לעיון
◎ למכרז
● לביצוע

שולמית רוזנבלום
תכנון מערכות אינסטלציה
רח' ירמיהו הנביא 22 בית שמש
טל: 02-6282502 פקס: 1532-6282502
srosenblum.arch@gmail.com

תכנן:	ש.ר	
בקר:	ש.ס	
שרטט:	ש.ר	
קנ"מ:	1:50	06.06.2021
מסי מהדורה		2
מסי גליון		6

פרט מד מים ראשי קיים

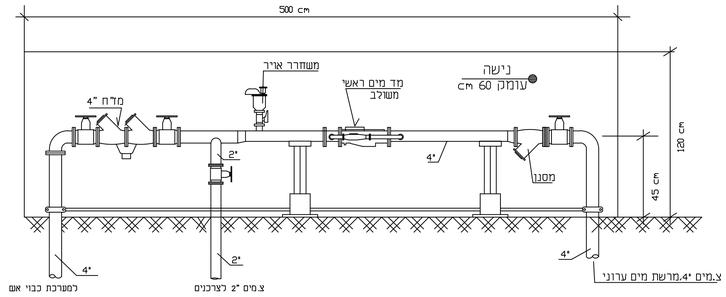

פרוט מערכת מדידה מוצנת

רשימת אביזרים

מס'	תאור אביזר	קוטר	יח'
1	מד מים יטופק ע"י התאגיד	3"	1
X1	מד מים יטופק ע"י התאגיד	2"	1
2	סנן אכסוני/אבני	4"	1
3	שסתום אל חוזר	3"	1
4	מגוף חריז קצר	4"	2
X4	מגוף חריז קצר	3"	2
5	מטביר קוטר	4"-3"	2
X5	מטביר קוטר	3"-2"	2
6	ציגר פרדה עם ציפוי בטון פנים ומשפה חיצונית מ"ז	4"	2
7	ד מעוגנים מטביר	4"-3"	1
8	קשת 90 מבוטנת כריתוך	3"	2
9	אוגן ואוגן עיור	4"	1
10	שסתום אוויר עם בדז	3"	1
11	דרסר מאוגן	3"	1
12	מד"ח אל"ם	4"	1
13	בדז כבוי אש	4"	1
14	בלוק בטון לעיגון 20 מ"מ מכל צד		2

הערות:
*כל ציורות תת קרקעיים יש לבצע עם ציפוי כמו פנים ומשפה חיצונית מ"ז ובטון דחוס.
*כל ציורות ואביזרים על קרקעיים יש לצבוע בצביעה חיצונית 2 שכבות יסוד 2i שכבות צבע אפוקסי כחול
*כל אטמים צריכים להיות קלינגרים

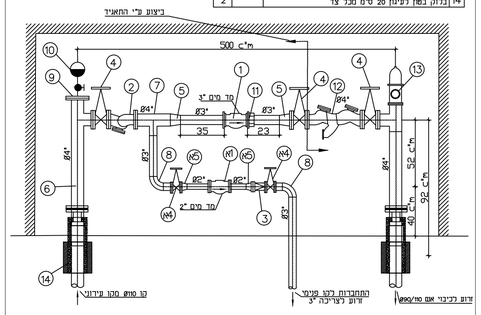

פרט עליית צנרת מים על קיר תמך

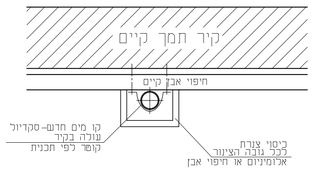

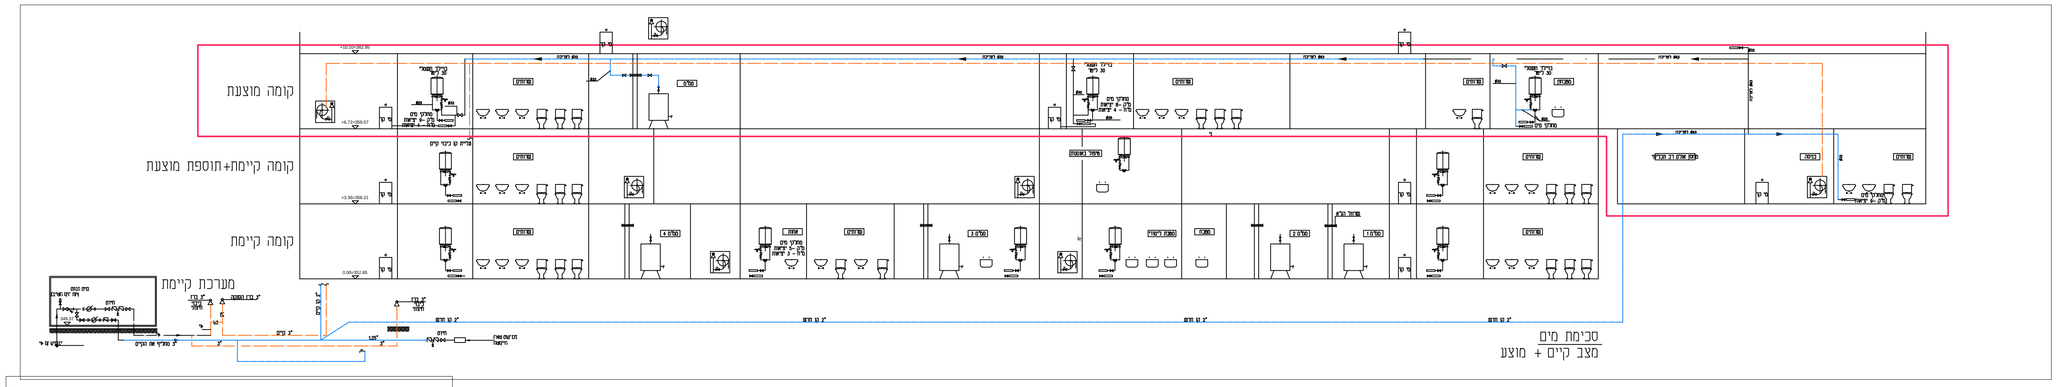
קומה מוצנת
קומה קיימת+תוספת מוצנת
קומה קיימת
מערכת קיימת
מקלט
מקלט מים
מקלט מים
מקלט מים