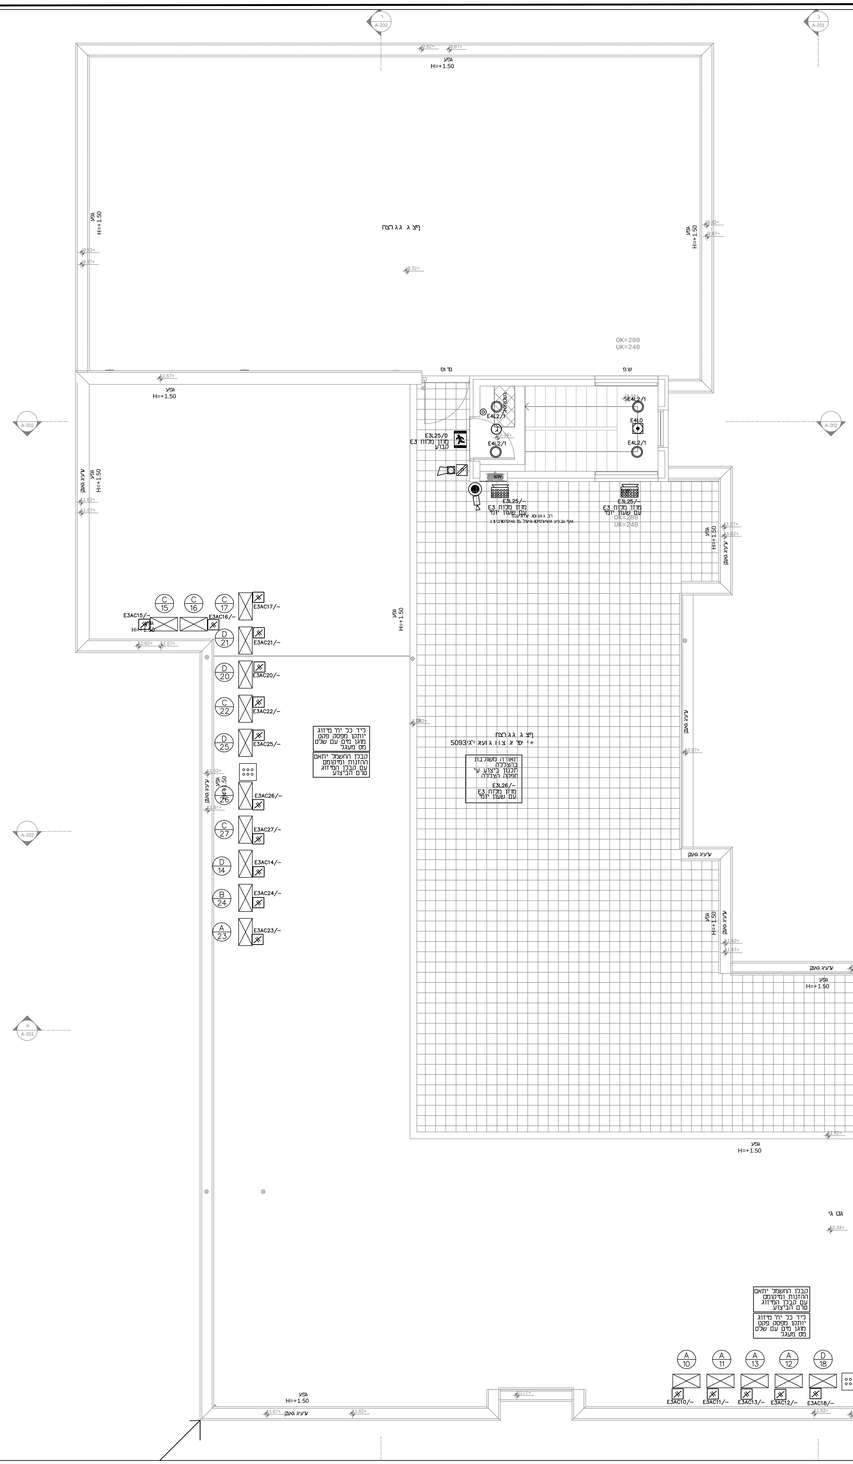

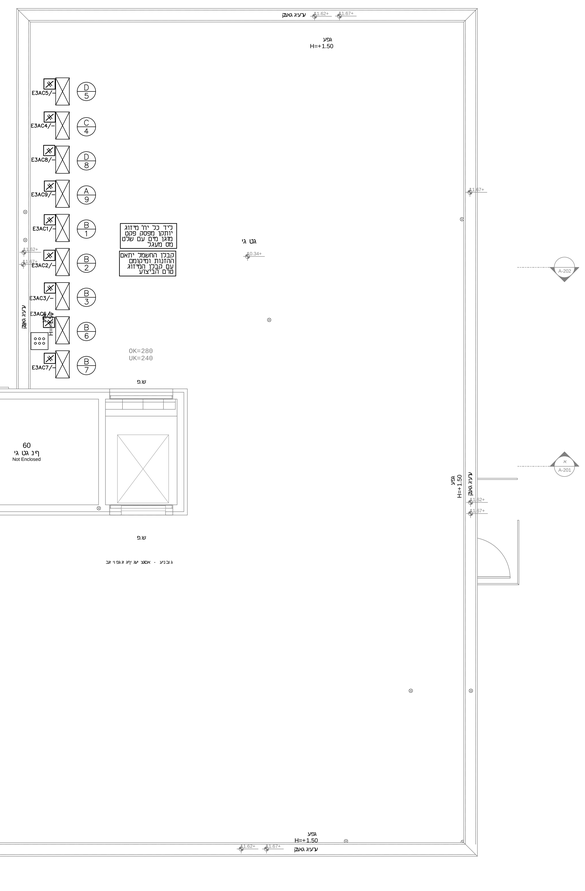

טבלת מזגנים

סימון	דגם	חפוקת קירור Btu/h	ספיקת אויר CFM	הספק חשמל W	הספק חשמל pH	מידות יחידת פנים W H D	מידות יחידת חוץ W H D	מיקום הזנה
A	אלקטרה A 29 או ערדן	24,050	770	1,860	1	1185×345×260	945×810×395	פנימי
B	אלקטרה A 23 או ערדן	18,400	650	1,460	1	1040×325×220	845×700×335	פנימי
C	אלקטרה A 15 או ערדן	12,000	350	940	1	805×285×195	770×555×285	פנימי
D	אלקטרה A 11 או ערדן	9,600	350	740	1	805×285×195	770×555×285	פנימי

מקרא מוסדות חינוך

סימול	גובה	תאור	מוצרת	דגם/תאור
	שקוע תקרה	תאורת פנים גאמאדך	גשם	על תברת גבעש או ע"מ 120X60 4000K ;גוון: 5555K40 (CRI)
	על קיר	תאורת הצפה לחצר גג	סקנדיים OPPLE	פלוד"יים E-II 70 וואט 6000 לומן K4000
	צמוד תקרה	ב"מ דאם HBL-ST 150 וואט מחבר בתקרה בתיבות קשר כולל בבי הבית תוצר מחבר	אורעד מיור	גוון אור 4000 קלין אוטומ. פס קשיחה כולל הגשת טיגוור
	שקוע	גוף תאורה לביתה מגב לד	סקנדיים OPPLE	BACKLIGHT LED SLIM PANEL 3000LM תמונת אור 4000K גוון
H=220	בתקרה על קיר	גוף תאורה אטום לחלם	סקנדיים OPPLE	BULKHEAD LED MAX
	כת.מ 36	גוף תאורה שקוע בבטר	סקנדיים	דגם טטמ 5 10 וואט 1000 לומן גוון 3000 קלין
	שקוע בתקרה	גוף תאורה שרוותים	סקנדיים אופאר	כד מלים דאוריים אוטומטים 3 גוון K4000 12 וואט 2400 לומן
	שקוע בתקרה	תאורה בתסרוון	סקנדיים אופאר	כד מלים דאוריים "פרמונד" דגם MW (כבוב)
	קיר \ תקרה	גוף תאורה כד מוגע	פיריפס	CORELINE 3400 לומן גוון 3000K עם חרום 20W
H=400		גוף תאורה חוץ	סקנדיים	סריגו 60 גוון K3000 לחאים אוטומ לחיצה באיזור עם תבלגה
	שקוע בתקרה	שקפי טרזות	גשם	מסכדו שקפי טרזות שקוע 5150046 מקס
	מעל דלת סם סלם	גוף תאורה חרום	אלקטרוון	צמוד על הכיר מעל דלת דגם: LED 206910 EX אי עם מוכלות גיבוי כשל דק לומות
	בתקרה	תאורת חרום	סקנדיים	כפתור כד לרחיקות עם שלחת ציבוי לשל דק לומות
H=1.80		בת תקע עם חריס מגן \ רגיל \ מגע מים	ניסטו סודיע	טפסה מלבנית
H=1.60		מפיץ יחיד,קפוץ,חיצמיפון	ניסטו סודיע	טפסה מלבנית
H=1.60		מפיץ יחיד,קפוץ,חיצמיפון מגע מים	ניסטו סודיע	טפסה מלבנית
H=1.80		כלוד	ניסטו סודיע	2X164 עם נורה השלם אביזר מלבנה עם שעון יומי
H=1.80		נגודת סכריזיה	ניסטו סודיע	מגביר 25 מגבירה לקוח ,נגפסה מלבנית (לקים עם קבה האביזר סכריזיה. הלבה בלם סכריזיה ושבע צמוד שחרעפה
H=180		נגודת סכפון	ניסטו סודיע	בית תקע תחר חלדים כולל חיבה ב-2 חוצות חוטים מתצבים. טפסה מלבנית מטום 2 5 ציאות באביזר הבצה
	בתקרה	גוביא " אשר "עשר" נורת סיפון	טקפייר	
H=165 H=230		לחצן "אש\" צופר צופר עם נצנץ	טקפייר	צופר עם נצנץ
		חונכה בשירותים		על מעגל מאור
		אבטרטום עם מבצמה		דגם COMEX או אחר מאושר ע" הרשות המקומית
H=230		נגודת רסטר בתקרה כשרטת כרייה +איכלוכרים		*מטוך שקוע בתקרה* *מטוך על הגבין*
טרז H=400		רסטור טרז בחיע		
H=180		לחצן הפסקת חרום		*לחיבה מפסק בצבע אדום* *עם מכסה זכוכית השלם שקוע בקיר*
H=250		הזנה חד פאזי מסוצל		ליחידה מגיחת שקע. ליחידה האבנית פסם פרטים מדויים בהאים עם מחסון הבידוח
H=250		הזנה לסמוג תכנ פאזי		הזנה ליחידה וחצנית פסם מגע מים פרטים מדויים בהאים עם מחסון הבידוח
H=160		לחצן תאורה מואר	ניסטו סודיע	טיפים תחרים עם נורה טפסה מלבנית
	על הגג	הבנה לתמכמת אבטחה לריכוז תקשורת		צינור 25 מגיטום מצמחי לריכוז תקשורת
	קיר \ תקרה	הבנה לתקרון בביתה		תיבה מריכוז מדה לתקרה כולל שקע הקרה ומבר תיבון עמדה מודה וצינור לבבר תקשורת כולל צבוהה4x
	קיר \ רצפה	מגנט שחרור דלת אש	טקפייר	שחרור דלת "ורומני אופן"
		מטרופון כריזה חרום	טקפייר	מחובר לגבע כריזה
אחר עלגבול		מערכת תקשורת דו-סטרית הבמבאת בחוט " אחוד המסגר	טקפייר	
		מגב מיטוד כבאים ראש\, מטגי		מגב מיטוד כבאים הכוכל רכזת אש ראש,תאגר וגנו מעיכות לפי תכנית
H=160		תסגו	אלקטרוון	
H=1??		תיבה הבוקלה: 4 בתי תקע 1-2 תקשורת מחשבים	ניסטו	לחיבר סבוגלגיה בתי תיקה עם חריס מגן בתי תקע עם חריס מגן הבנה בלחום
H=1?		נגן בלחם חכם 1 שקע + 1 נמ' מחשב	ניסטו	בתי תקע עם חריס מגן הבנה הסיטום לאחים לפי לחם חכם

תיקון/ מהדורה	שם	תאריך

* סוג: DWG+PLT
1" הרכשה

כתובת:
דרך בית לחם 152
ירושלים
טלפון: 02-6256238
פקס: 077-4448433
אימייל: iron@qae.co.il
QAE
קוטינסקי | עלפי
מהנדסי חשמל

שם הפרויקט:
בית ספר חזנים 419
בית שמש

שם התכנית:
חשמל תאורה ותקשורת
קומת גג

לעיון	לאישור	למכרז	לביצוע
○	○	○	⊘

הערה
הנבנה אחראי על כך הפירוט.
על הנבנה הודע מי המתנו על סטיה בפרוט.
אין לפרוד בנפ"מ על התכנית.

קנה מידה: 1:50	מכון העתקות:
תאריך: 7.6.2021	מס' שבע: 2020-35
תכנן: עלפי כירון	שרטט: עלפי כירון
אישר: קוטינסקי	
מס' עדכון: 1	מס' גיליון: 4
מס' הפרויקט: 2020-13	

הוגש עבור:
עירייית בית שמש