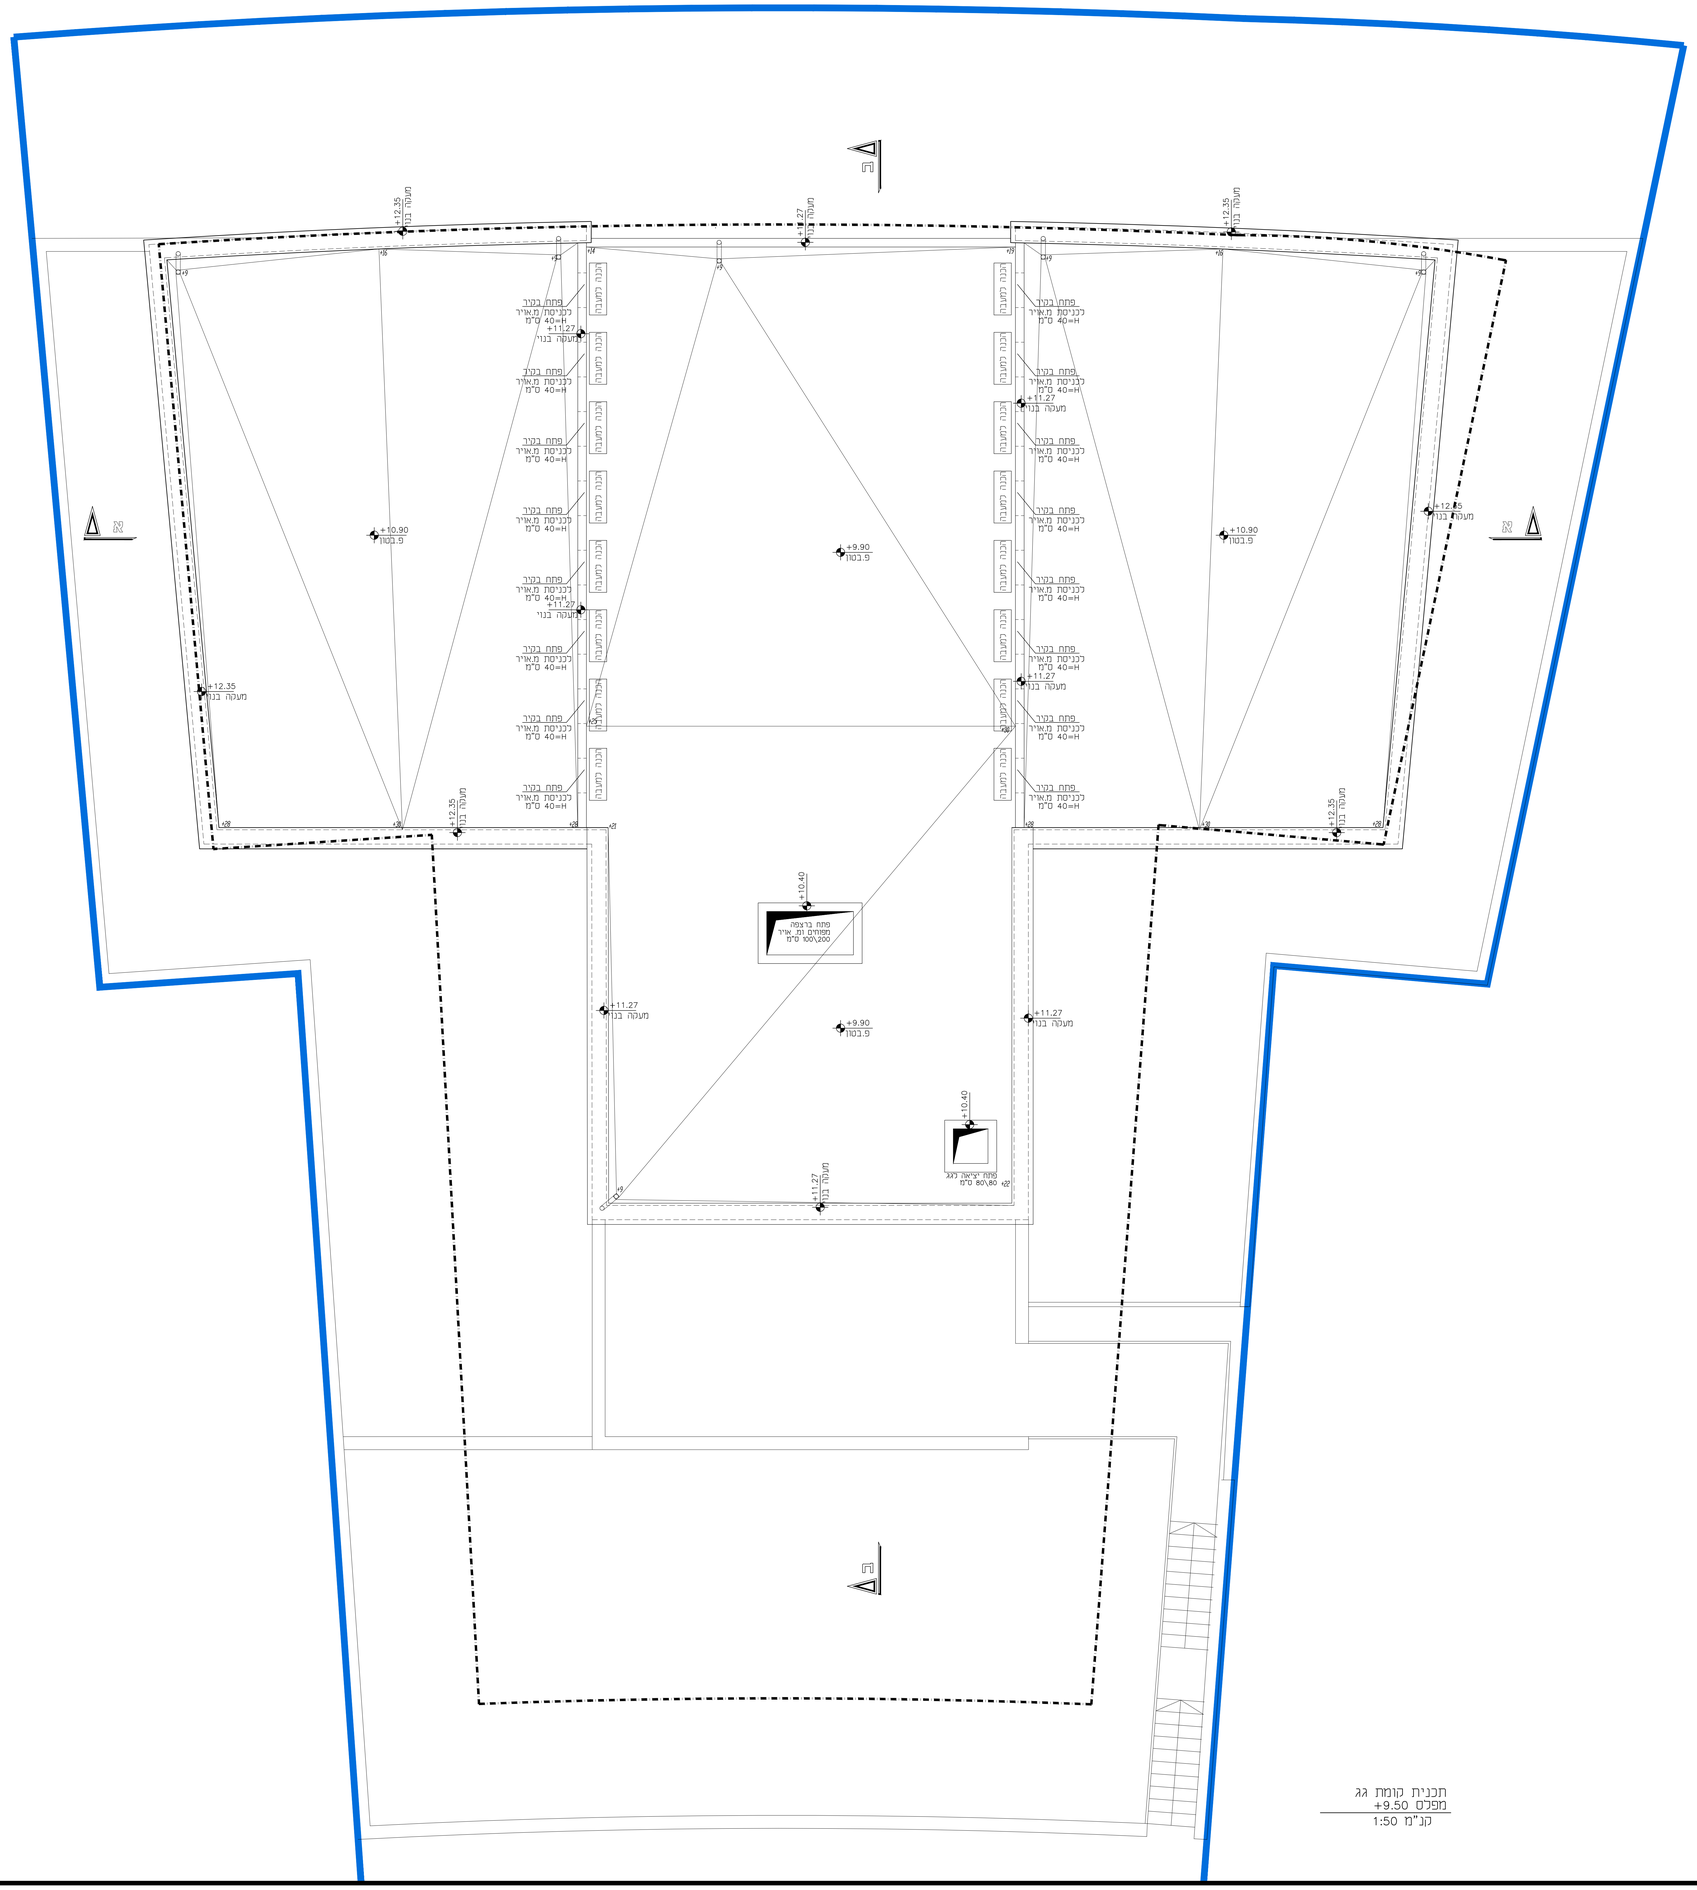


תכנית קומת גג
מפלס 9.50+
קנ"מ 1:50

| מספר | שינויים | תאריך |
|---|---|---|
| | | |

מגרש 101-גני ילדים ובית כנסת

| | | |
|---|---|---|
| | | |
| | | |
| | | |