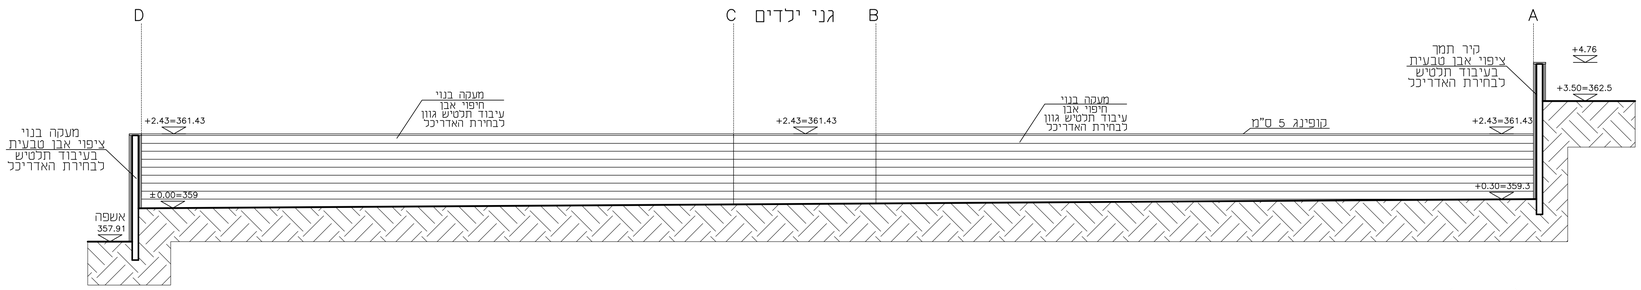

גדר צפונית (מבפנים)
קנ"מ 1:100

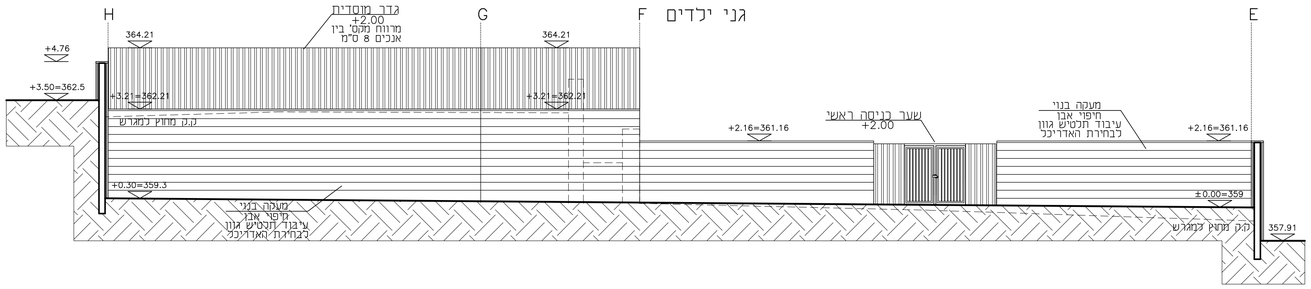

גדר דרומית (מבפנים)
קנ"מ 1:100

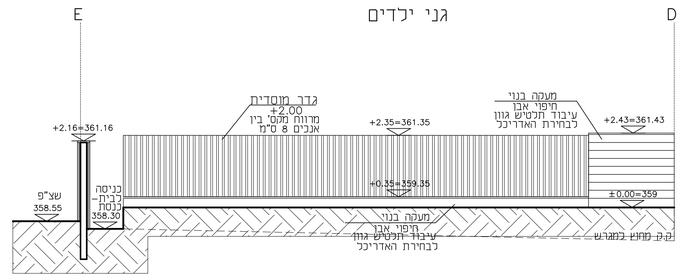

גדר מערבית (מבפנים)
קנ"מ 1:100

בית כנסת

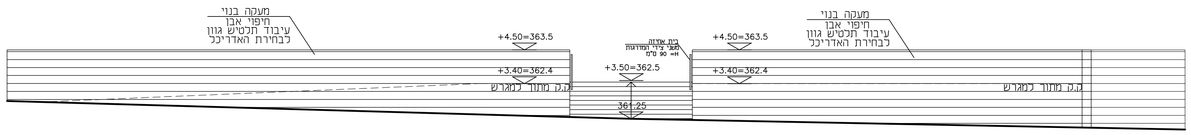

גדר מזרחית (מבחוץ)
קנ"מ 1:100

מספר	תאריך	שינויים
	03.12.20	
	21.04.21	

בית כנסת

ZAIDMAN
ARCHITECT

מ. זיידמן
אדריכל ומתכנן עירוני

הפלמח 13 ירושלים טל: 02-5635819

אחראית פרויקט: שירן בנשימול

מס' תוכנית	שם התוכנית
17	פריסת גדרות

קנה מידה
1 : 100

המבצע אחראי לבדיקת התוכניות ולהתאמתן במקום!
על המבצע לבקר את כל המידות ועל כל טעות או
אי-התאמה עליו להודיע למתכנן.
אין לקבוע מידות ע"י מדידה בשרטוט.
התוכנית לביצוע רק לאחר בהתאם להיתר בנייה.

על הביצוע לעמוד בכל
החוקים , התקנות
והתקנים הישראליים המחייבים

אין לבצע כלא היתר
בנייה בתוקף