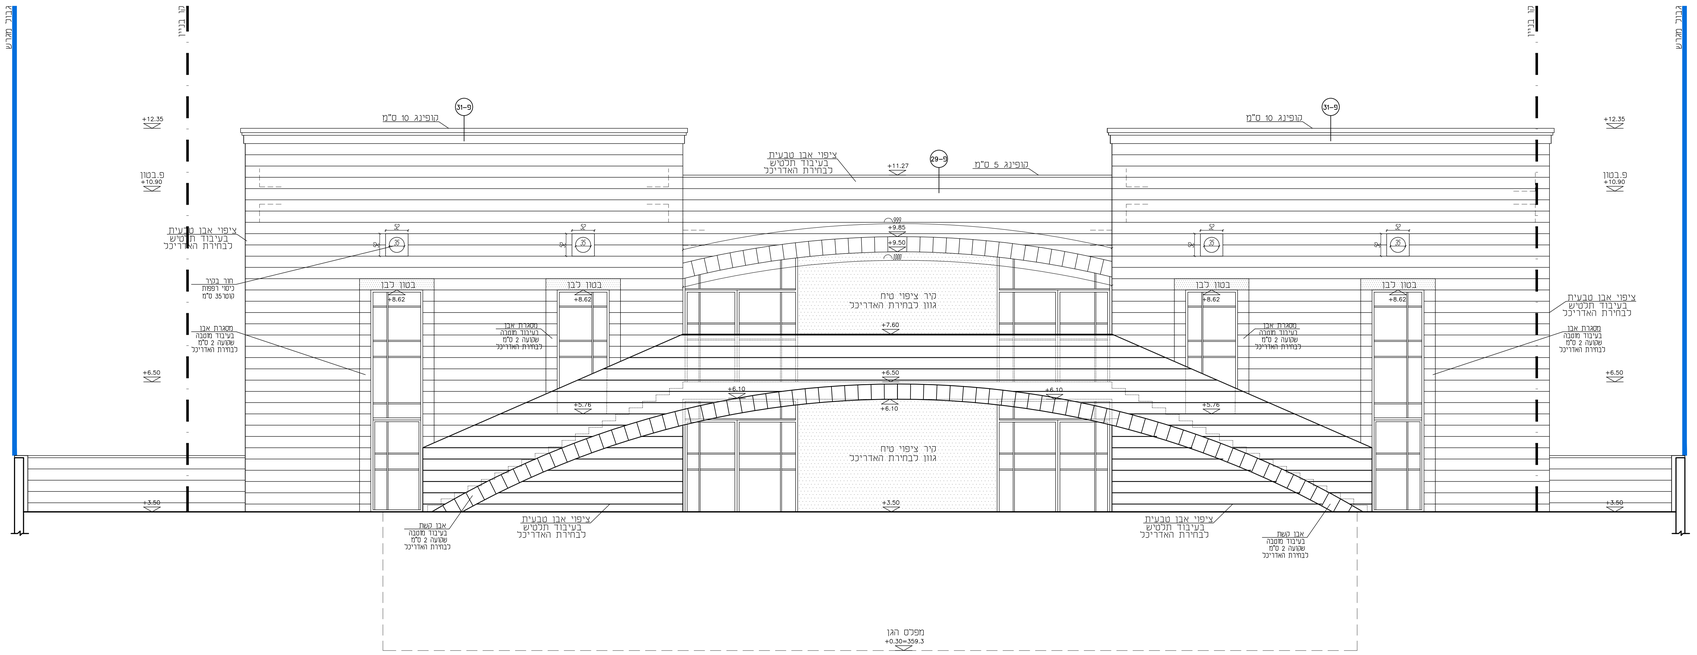

חזית מזרחית
קנ"מ 1:50

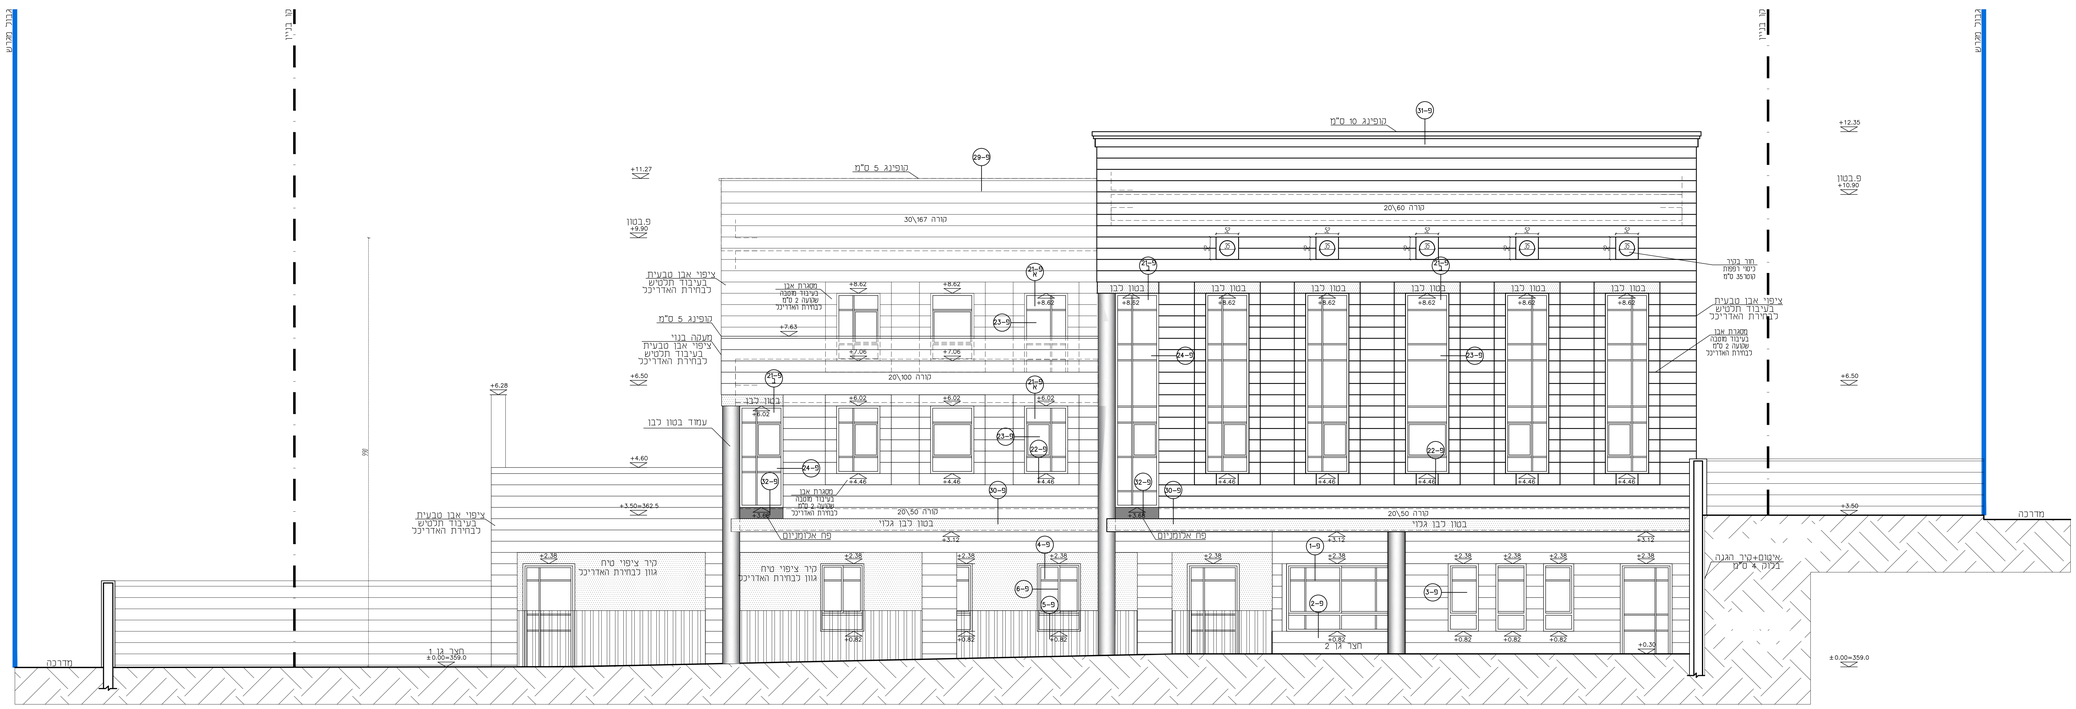

חזית דרומית
קנ"מ 1:50

מספר	תאריך	שינויים
01	03.12.20	
02	22.04.21	

מגרש 101-גני ילדים וגיל הרך

ZAIDMAN ARCHITECT

מ. זיידמן
אדריכל ומתכנן עירוני

המלכה 5 ירושלים טל: 02-5635819

אחראית פרויקט: שרון בנשמוך

מס' תוכנית	שם התוכנית
9	חזית מזרחית חזית דרומית

קנה מידה
1 : 50

המבצע אחראי כבדיקת התוכניות וכהתאמתן במקומם על המבצע לבנר את כל המדידות ועל כל טעות או אי-התאמה עליו להודיע למתכנן.
אין לבנות מדדות ע"י מדידה בשרטוט.
התוכניות בביצוע רק לאחר בתאום להיתר בנייה.

על הביצוע לעמוד בכל
התוכים , התקנות
והתקנים הישראליים המחייבים

אין לבצע ללא היתר
בנייה בתוקף