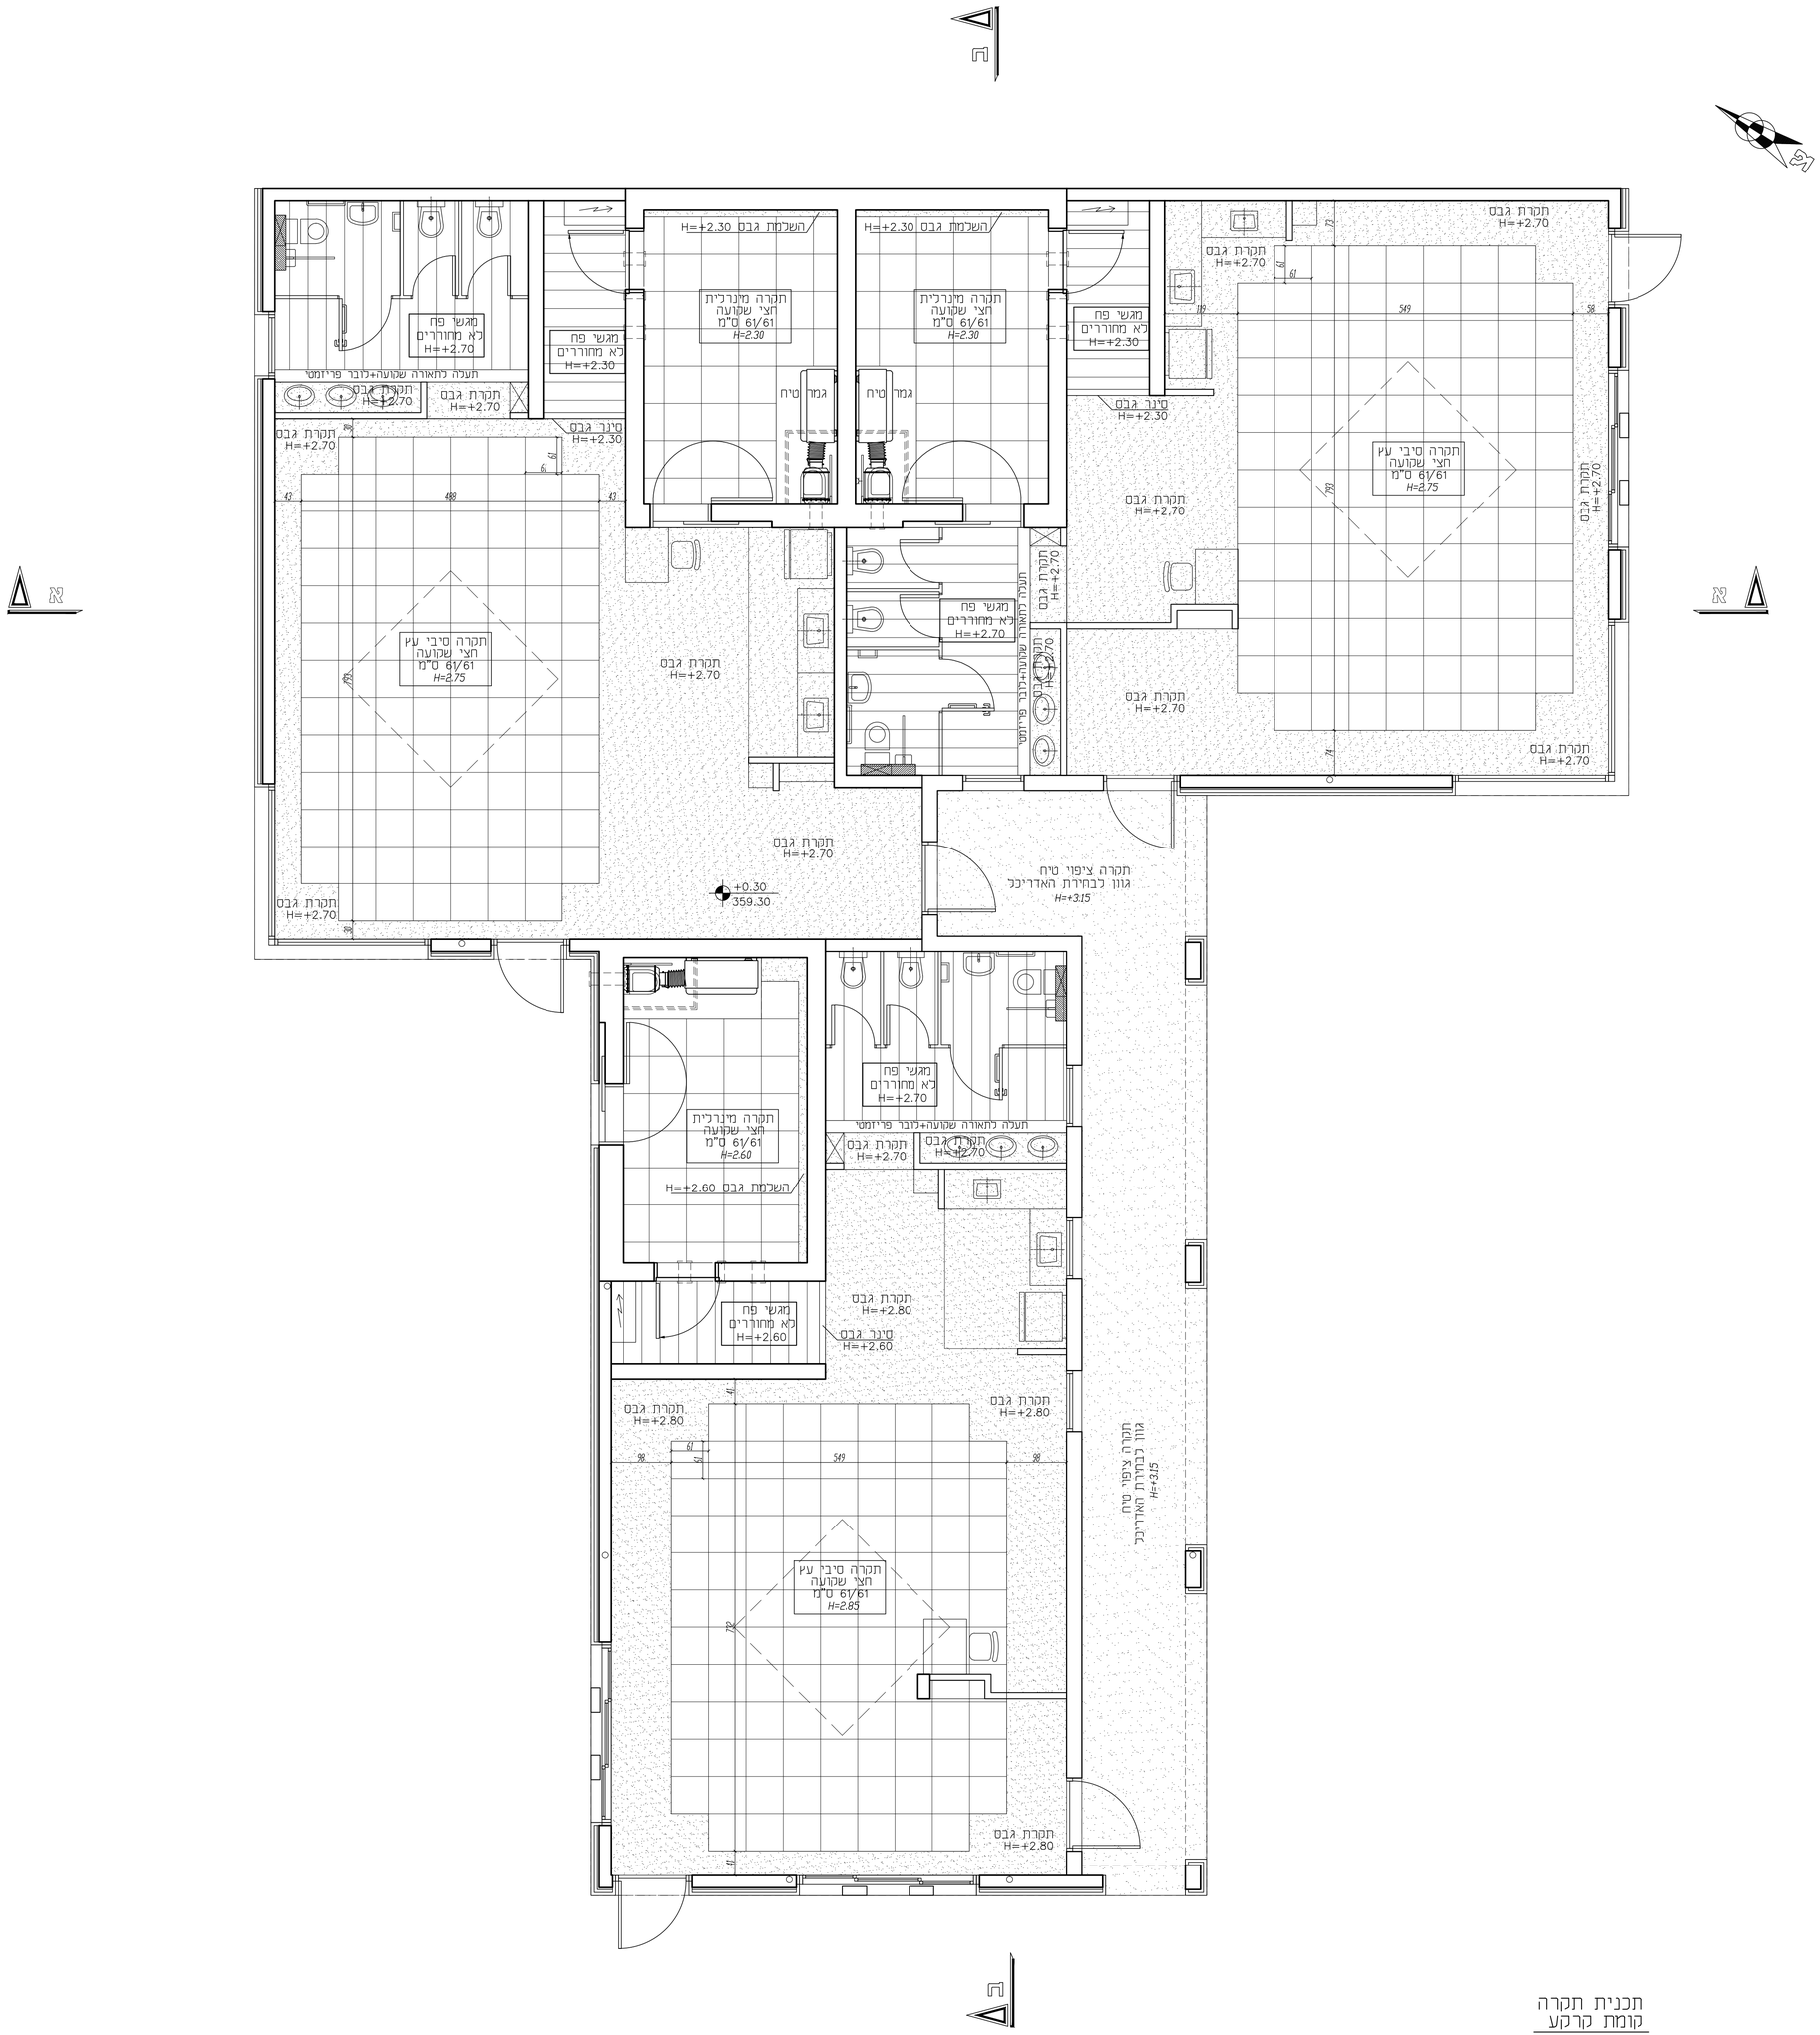

תכנית תקרה
קומת קרקע
קנ"מ 1:50

מספר	תאריך	שינויים
	03.12.20	
	21.04.21	

מס' תוכנית: 4

שם התוכנית: תוכנית תקרה (גני ילדים)

קנה מידה: 1 : 50

המבצע אחראי לבדיקת התוכניות ולהתאמתן במקום!
על המבצע לבקר את כל המידות ועל כל טעות או אי-התאמה עליו להודיע למתכנן.
אין לקבוע מידות ע"י מדידה בשרטוט.
התוכנית לביצוע רק לאחר בהתאם להיתר בנייה.

על הביצוע לעמוד בכל
החוקים , התקנות
והתקנים הישראליים המחייבים

אין לבצע ללא היתר
בנייה בתוקף

ZAIDMAN ARCHITECT

מ. זיידמן
אדריכל ומתכנן עירוני

הפלמ"ח 13 ירושלים טל: 02-5635819

אחראית פרויקט: שירן בנשימול