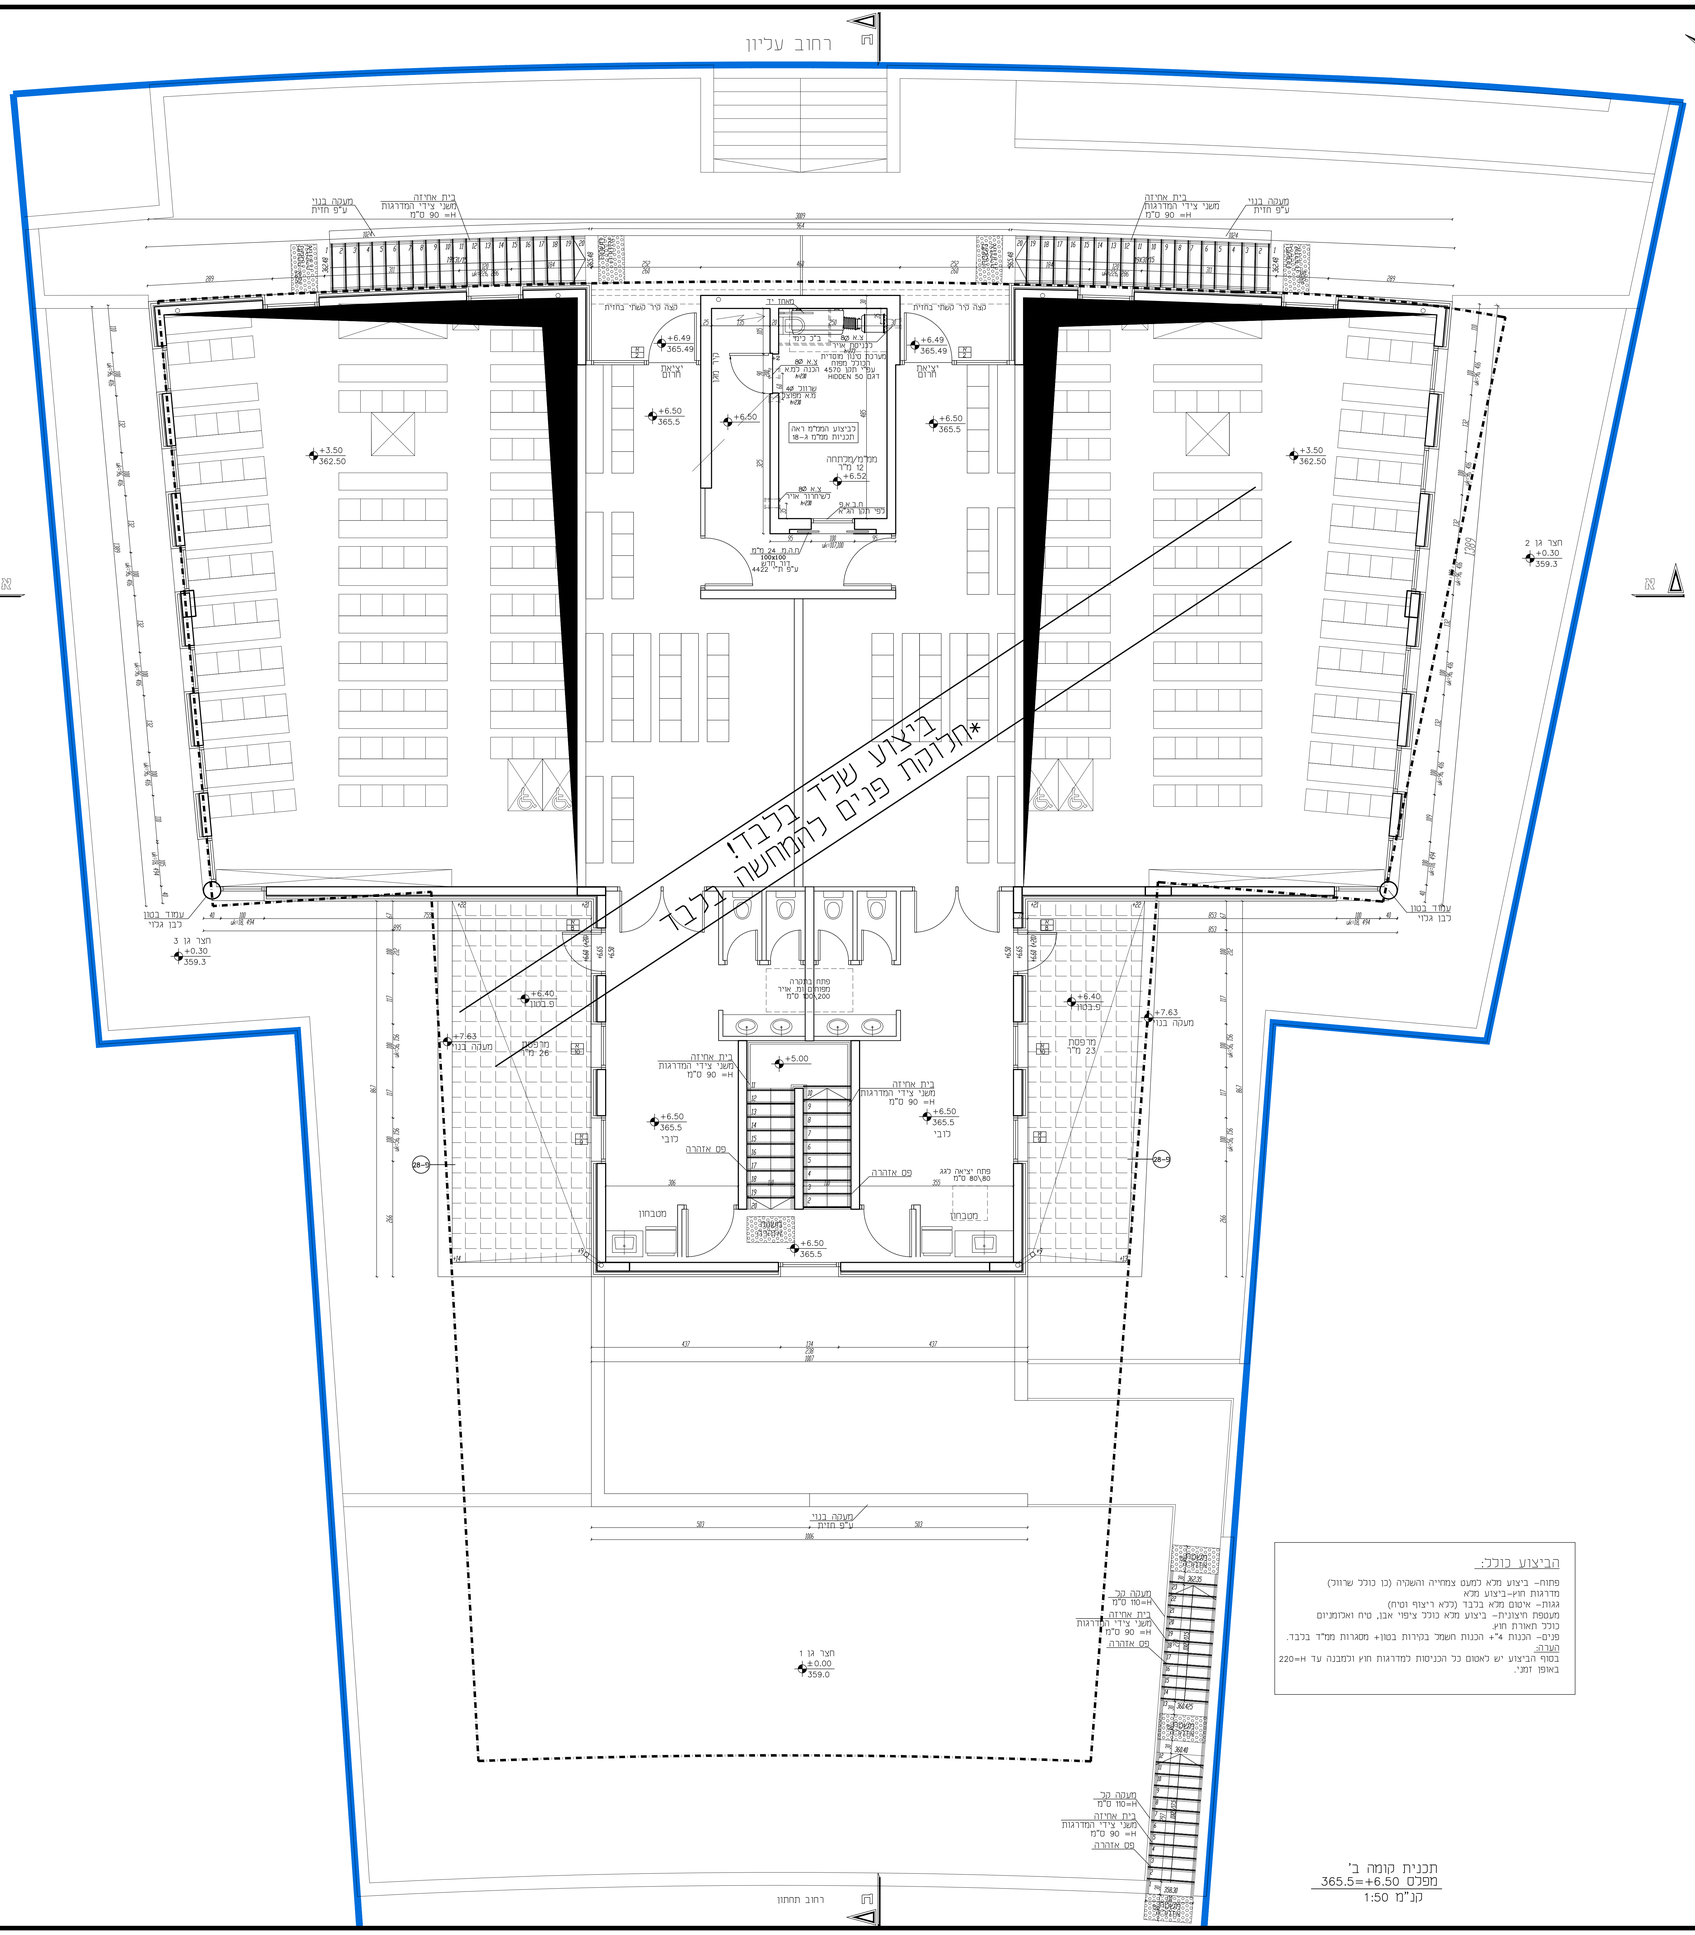

הביצוע כולל:

פתוח- ביצוע מלא כמעט צמחייה והשקיה (כן כולל שרוול)
מדרגות חוץ-ביצוע מלא
גגות- אטום מלא בלבד (ללא ריצוף וטח)
מעטפת חיצונית- ביצוע מלא כולל ציפוי אבן, טיח ואלומיניום
כולל תאורת חוץ.
פנים- הכנות 4"+ הכנות חשמל בקירות בטון+ מסגרות ממ"ד בלבד.
הערה:
בסוף הביצוע יש לאטום כל הכניסות למדרגות חוץ וכמבנה עד H=220 באופן זמני.

תכנית קומה ב'
מפלס 365.5=+6.50
קנ"מ 1:50

רחוב תחתון

מספר	תאריך	שינויים

מגרש 101-גני ילדים ובית כנסת

ZAIDMAN ARCHITECT

מ. זיידמן
אדריכל ומתכנן עירוני

רח' הפלמח 10 ירושלים טל: 02-5635819

אחראית פרויקט: שרון בנשמול

מס' תוכנית	שם התוכנית
6	תוכנית קומה ב (בית כנסת)

קנה מידה
1 : 50

המבצע אחראי כבדיקת התוכניות ולהתאמתן במקומם על המבצע לבנר את כל הפרדות ועל כל סעות או אי-התאמה עליו להודיע למתכנן.
אין לקבוע מידות ע"י מדידה בשרטוט.
התוכנית לביצוע רק לאחר בתאום כתיתר בנייה.

על הביצוע לעמוד בכל
החוקים , התקנות
והתכנים הרשאיים הממיביים

אין לבצע ללא היתר
בנייה בתוקף