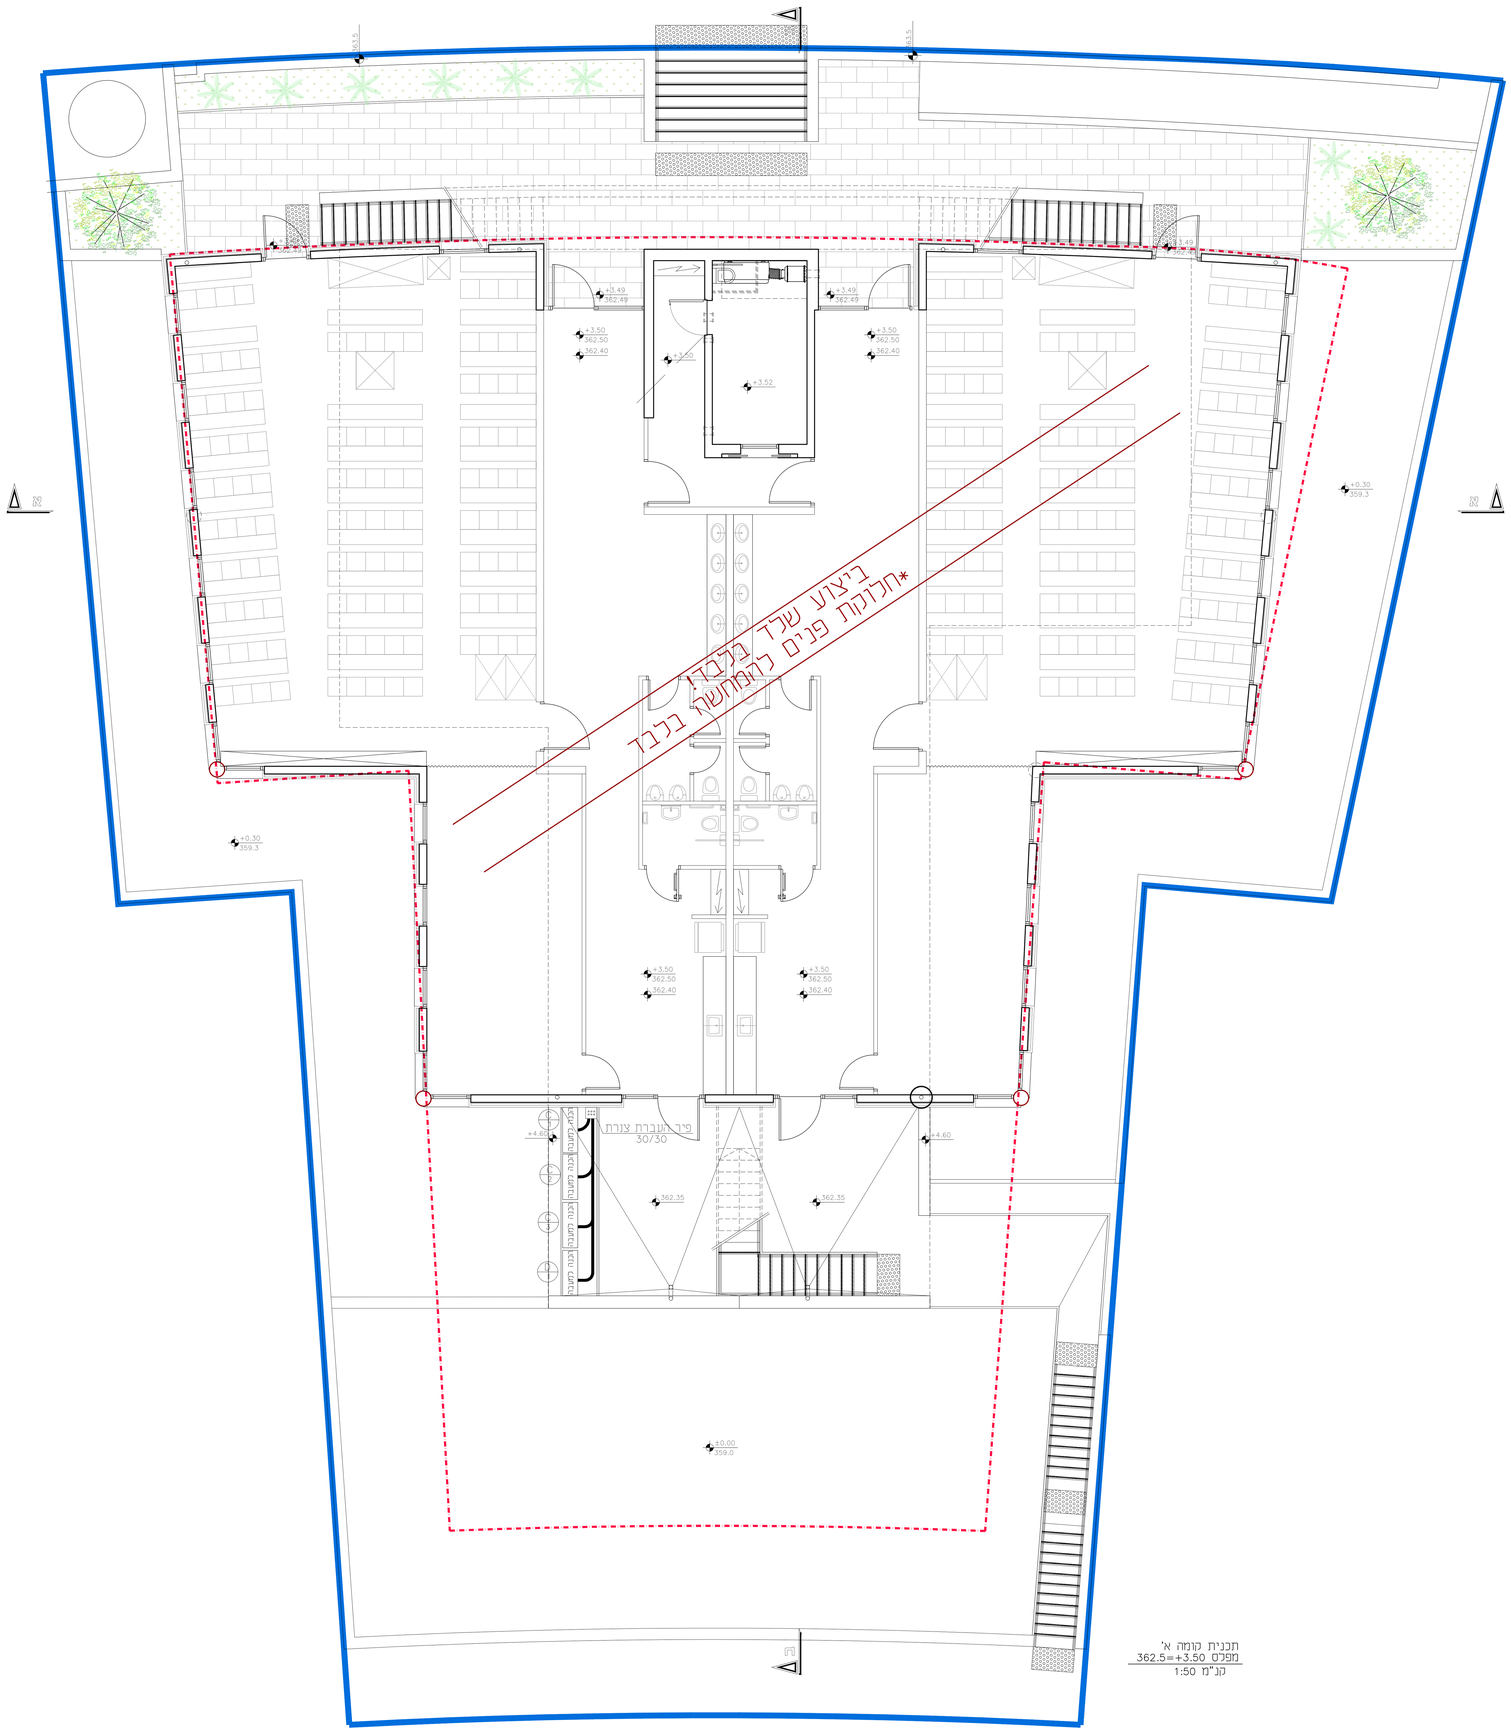

תכנית קומה א'
מפלס 362.5=+3.50
קנ"מ 1:50

טבלת מזגנים

סימון	דגם	תפוקת קירור Btu/h	ספיקת אויר CFM	הספק חשמל W	הספק חשמל pH	מידות יחידת פנים W H D	מידות יחידת חוץ W H D	מיקום הזנה
A	אלקמרה A 29 או ערנו	24,050	770	1,860	1	1185x345x260	945x810x395	פנימי
B	אלקמרה A 23 או ערנו	18,400	650	1,460	1	1040x325x220	845x700x335	פנימי
C	אלקמרה A 15 או ערנו	12,000	350	940	1	805x285x195	770x555x285	פנימי
D	אלקמרה A 11 או ערנו	9,600	350	740	1	805x285x195	770x555x285	פנימי

מספר	תאריך	
2	27.06.21	תכניות לביצוע
1	04.01.21	תכניות לעיון

מהדורות

גני ילדים
שכונת מ-3
מגרש 101 בית שמש

תכנית מיזוג
מפלס גג

◎ לעיון
◎ למכרז
● לביצוע

שולמית רוזנבלום
תכנון מערכות אינסטלציה
רח' ירמיהו הנביא 22 בית שמש
טל: 02-6282502 פקס: 1532-6282502
srosenblum.arch@gmail.com

תכנן:	תהילה פפר
בקר:	שולמית רוזנבלום
שרטט:	תהילה פפר
קנ"מ:	1:50
27.06.2021	
מהדורה מס'	2
גליון מס'	2