

טבלת מזגנים


סיווג	דגם	תפוקת קירור Btu/h	ספיקת אוויר CFM	הספק חשמל W	מידות יחידה פנים W H D	מידות יחידה חוץ W H D	מידות יחידה הפנים
A	ארקטרה 29 א ערע	24,050	770	1,860	1185x345x260	945x810x395	פנימי
B	ארקטרה 23 א ערע	18,400	650	1,460	1040x325x220	845x700x335	פנימי
C	ארקטרה 15 א ערע	12,000	350	940	805x285x195	770x555x285	פנימי
D	ארקטרה 11 א ערע	9,600	350	740	805x285x195	770x555x285	פנימי

מגרש 101 - פירוט החלפות אוויר				
קומה	שם חלל	גודל	BTU	סוג מזגן
0.00	כיתה ג' 1	60	39000	C1 C2 C3
	ממ"מ	15	9750	D1
	כיתה ג' 2	60	39000	C4 C5 C6
	ממ"מ	15	9750	D2
0.00	כיתה ג' 3	60	39000	C7 C8 C9
	ממ"מ	15	9750	D3

דגם	BTU	סה"כ
A	24,050	0
B	18,400	0
C	12,000	9
D	9,600	3

תכנית פיתוח
מפלס 0.00=359.0
קנ"מ 1:100

מספר	תאריך	תכניות לביצוע
1	04.01.21	תכניות לעיון
2	27.06.21	תכניות לביצוע

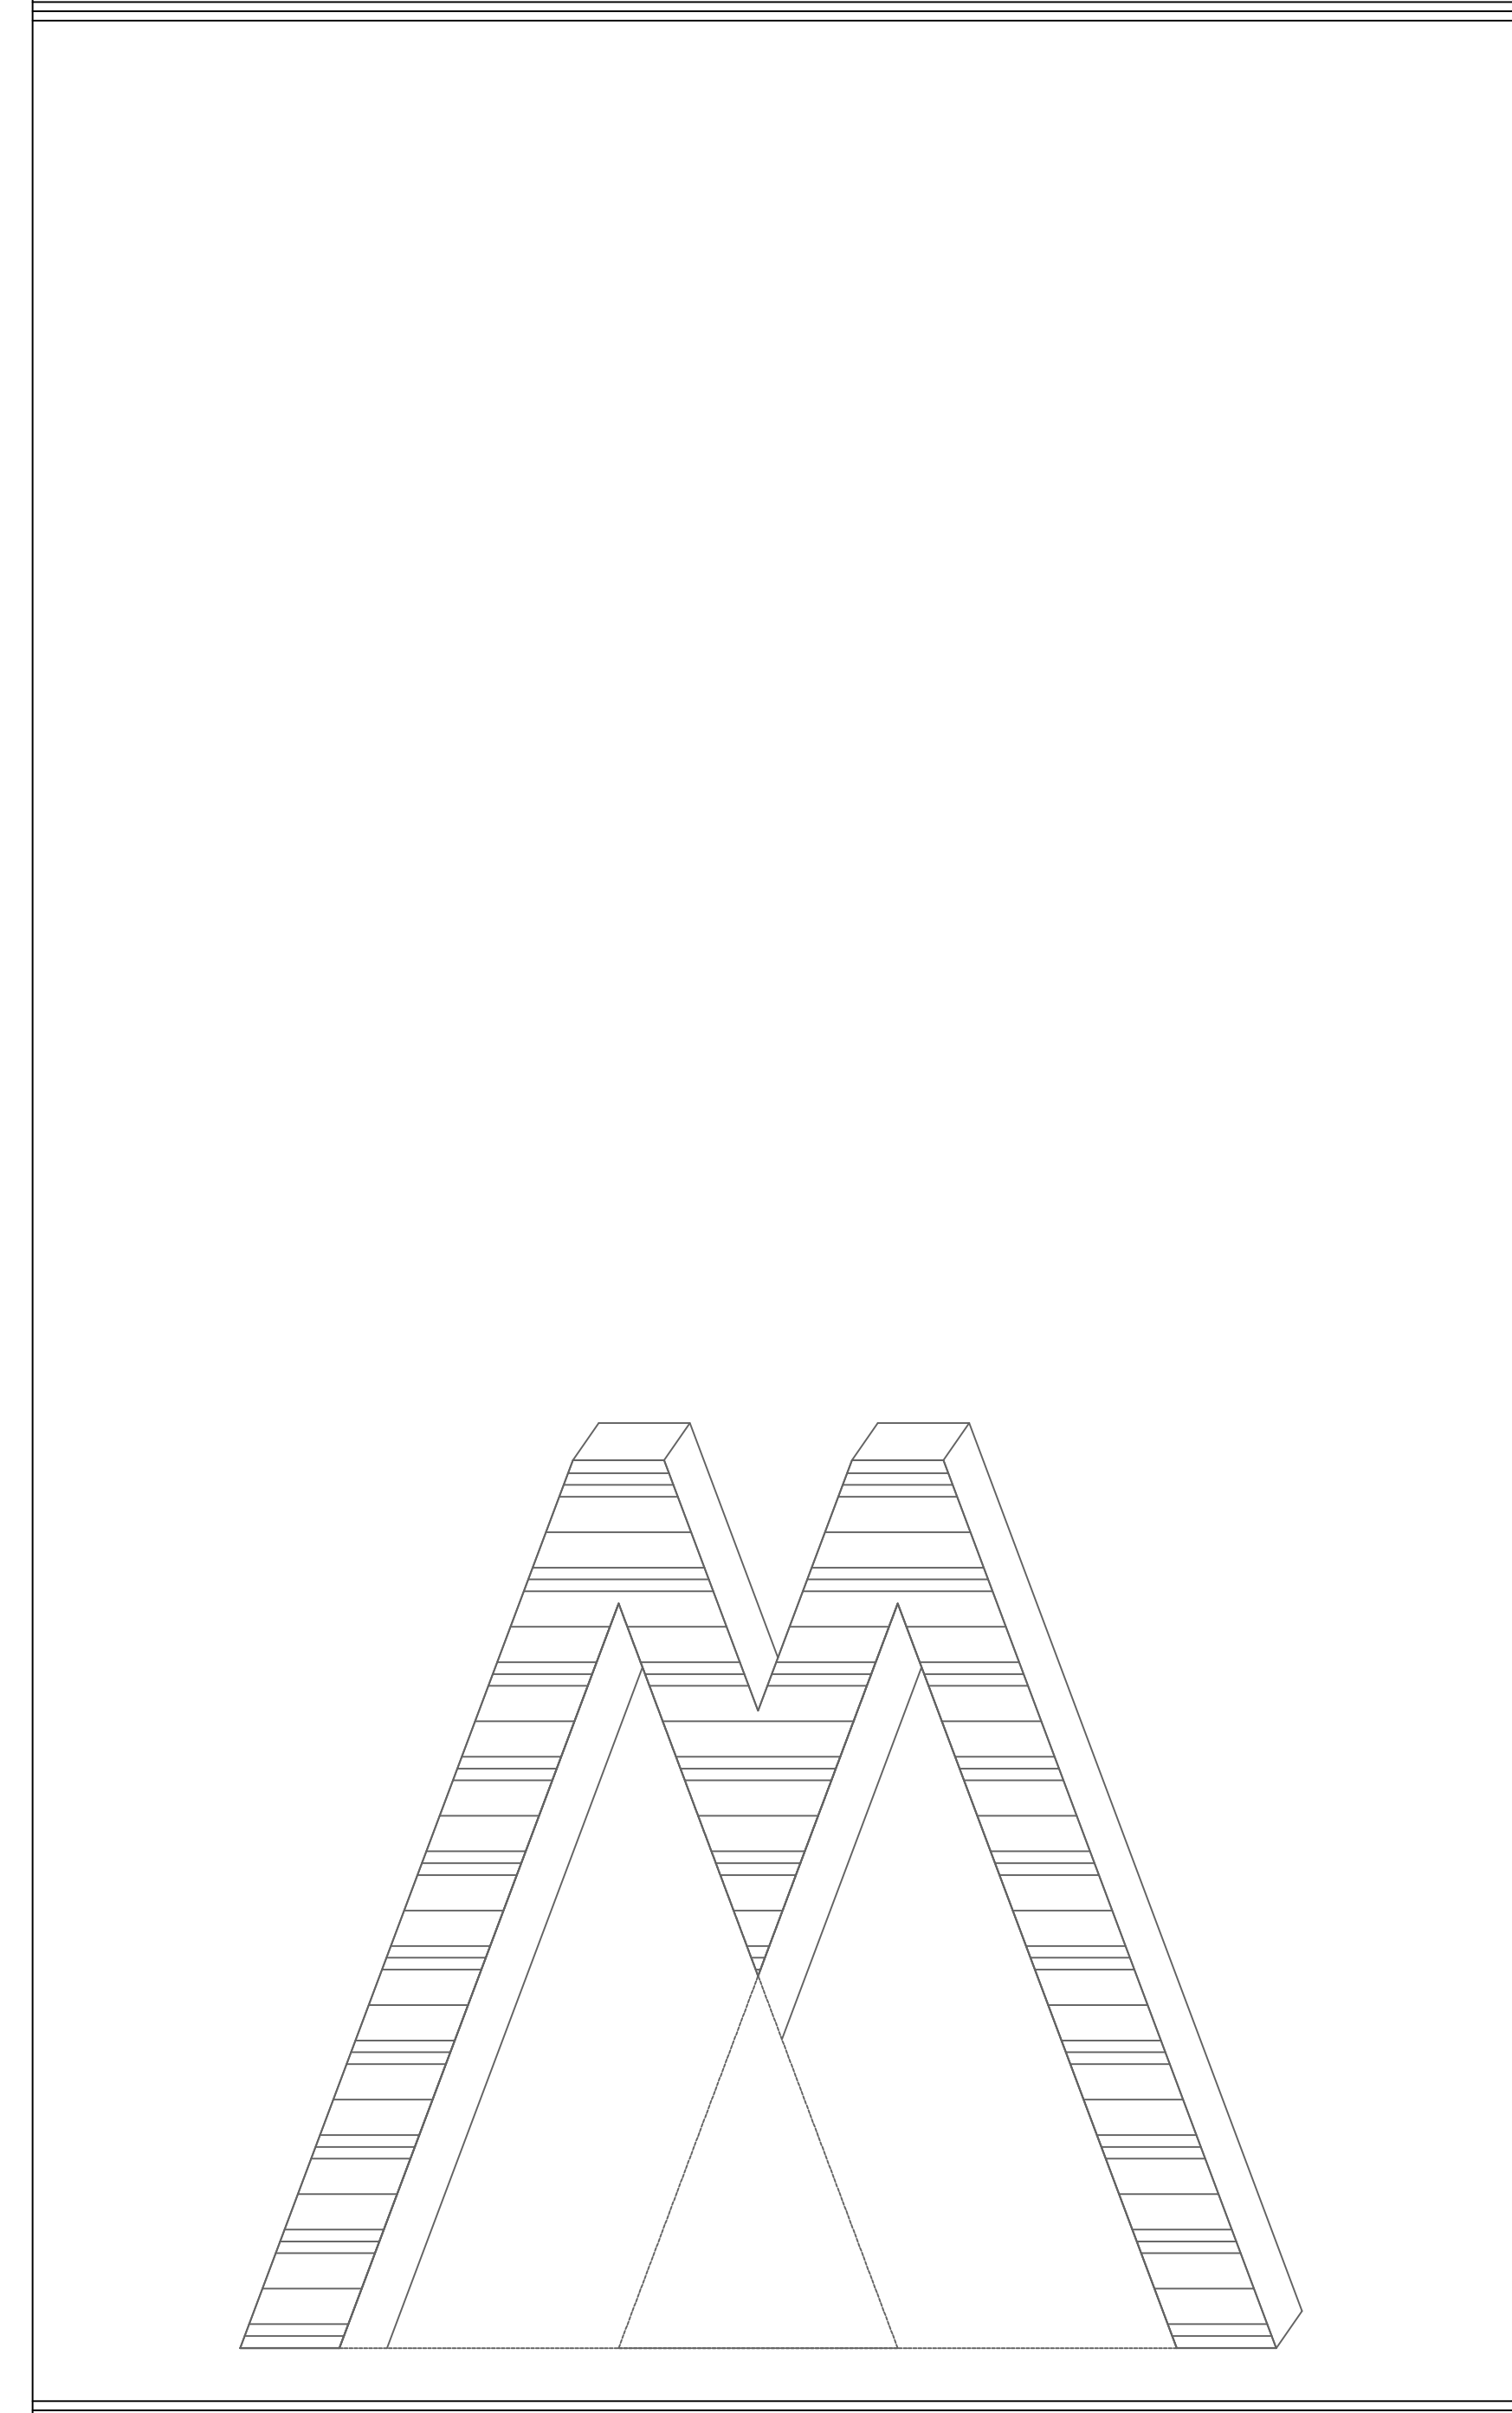

גני ילדים
שכונת מ-3
מגרש 101 בית שמש

תכנית מיזוג
מפלס 0.00

- לביצוע
- למכרז
- לעיון

שולמית רוזנבלום
תכנון מערכות אינסטלציה
רח' ירמיהו הנביא 22 בית שמש
טל: 02-6282502 פקס: 1532-6282502
srosenblum.arch@gmail.com

תכנן: תהילה פפר
בקר: שולמית רוזנבלום
שרטט: תהילה פפר
קנ"מ: 27.06.2021 1:50

2	מהדורה מס'
1	גליון מס'