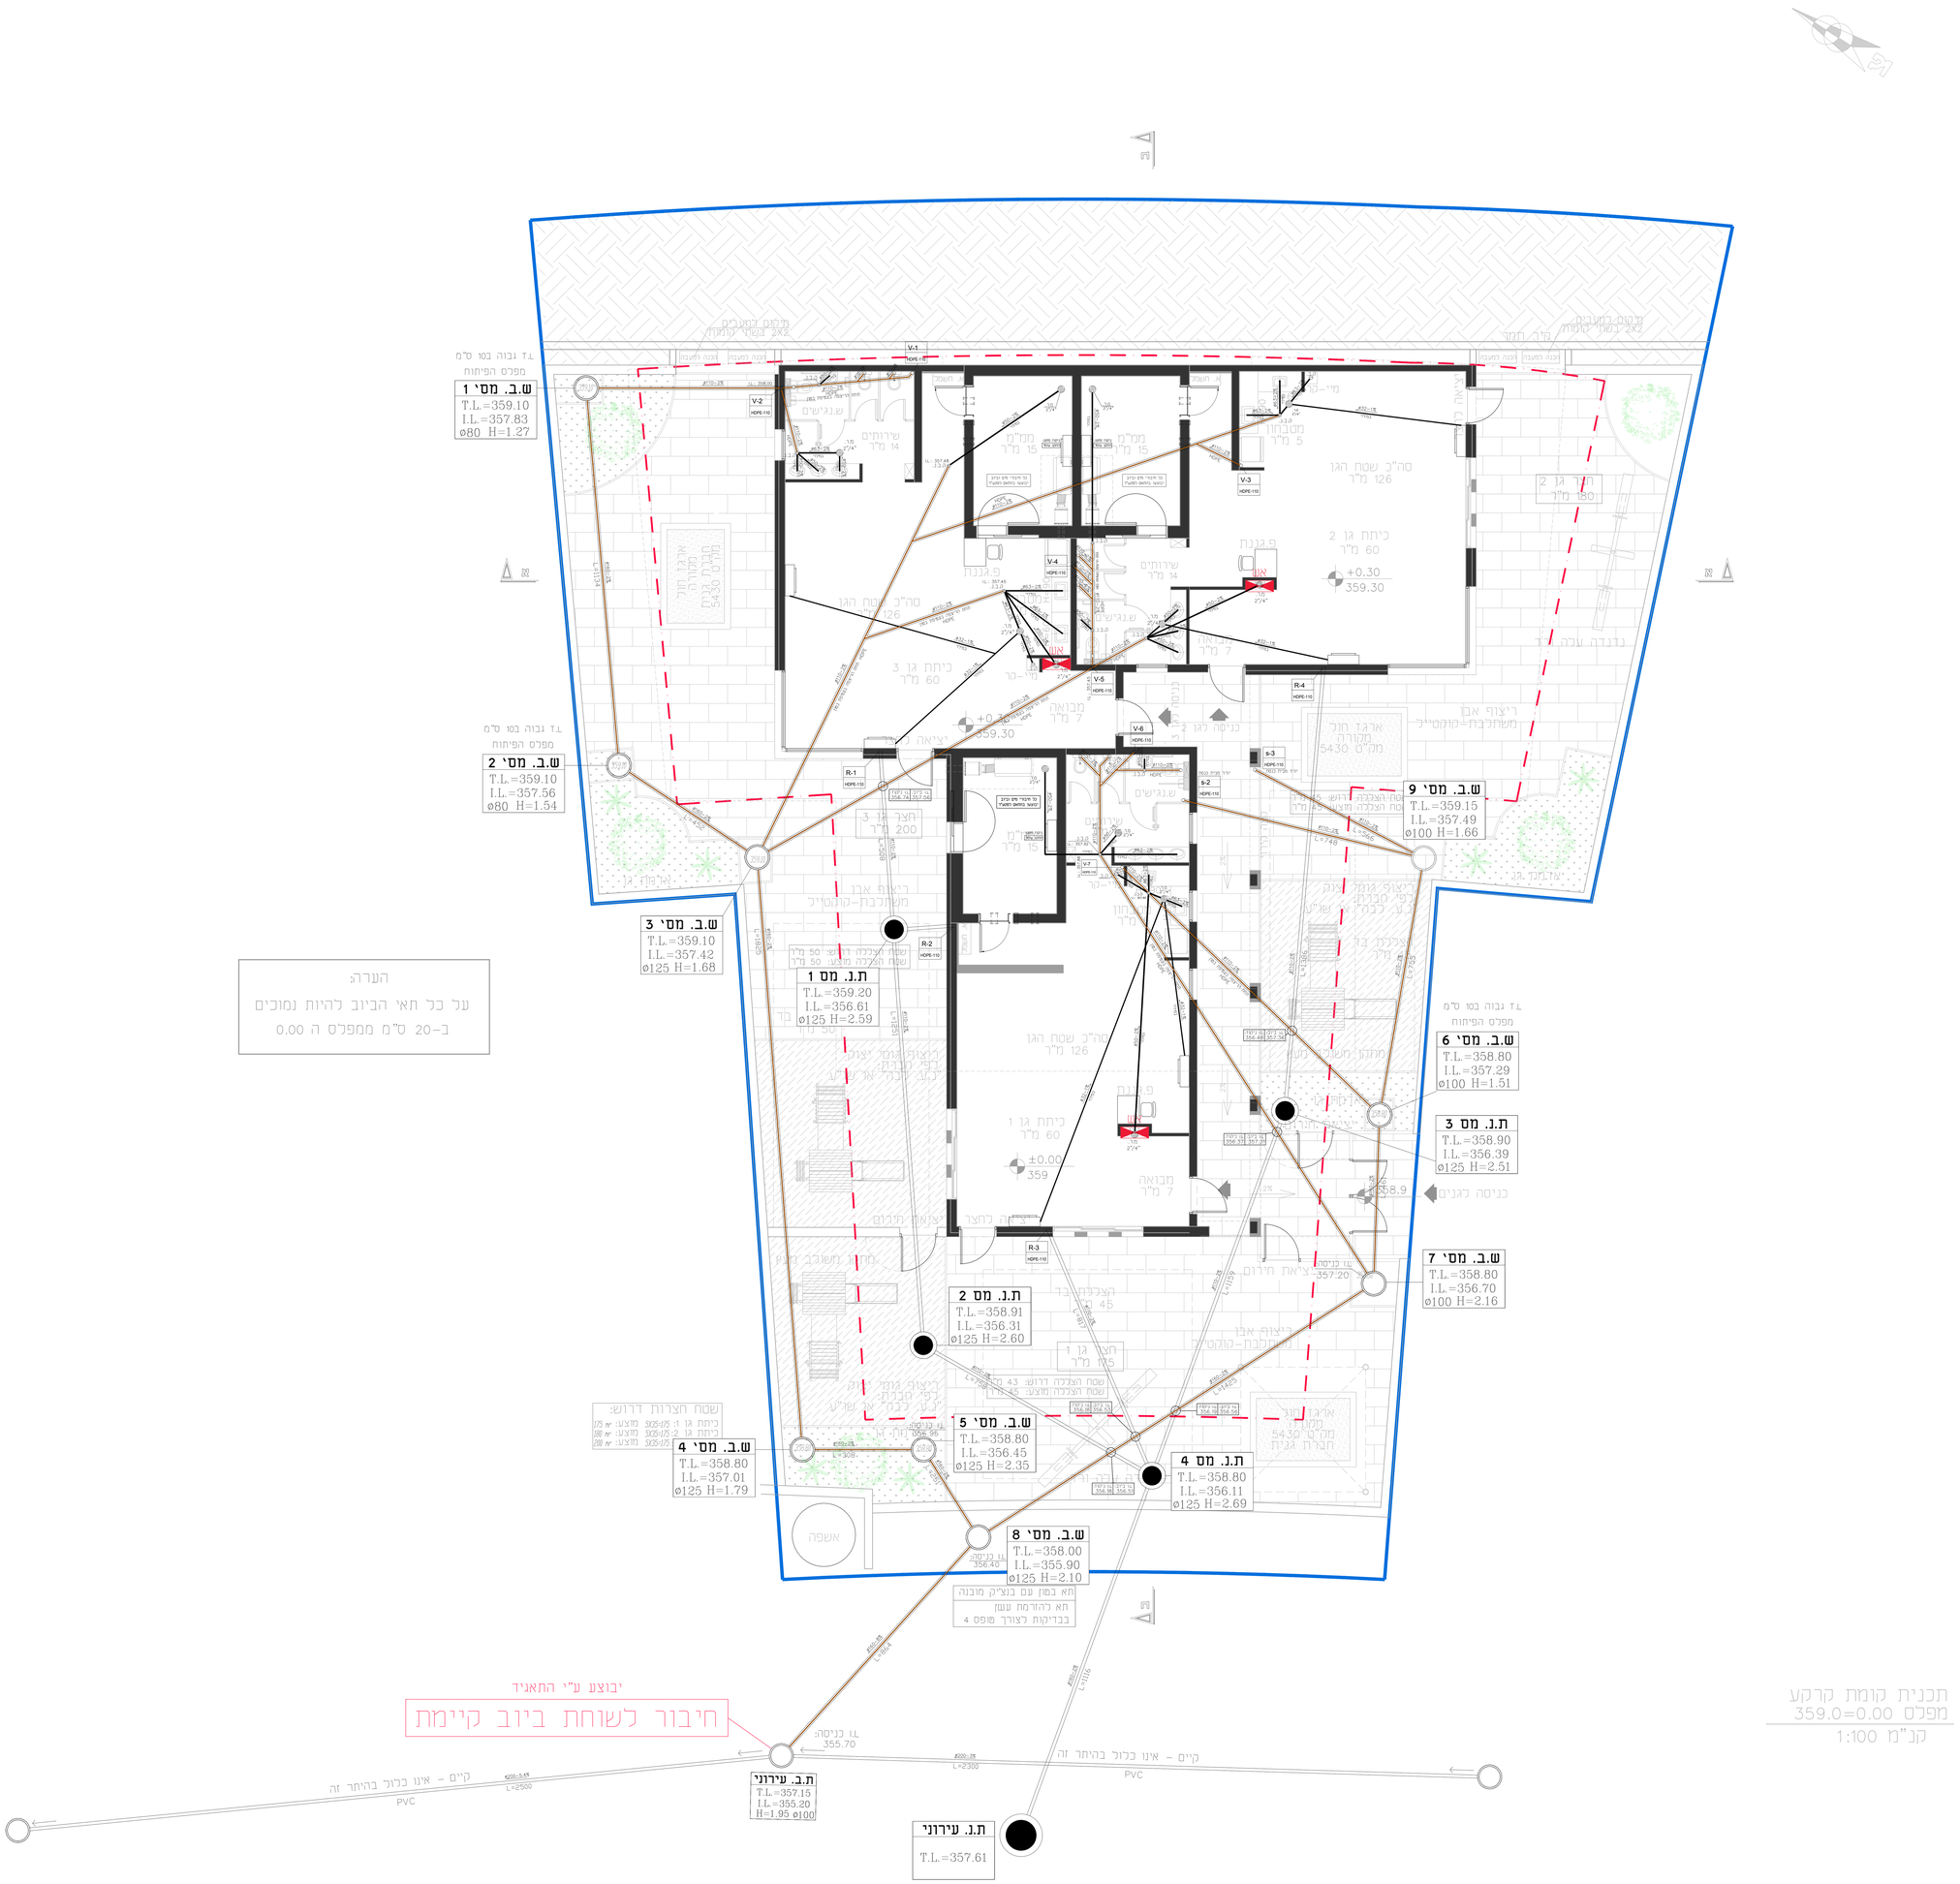

מספר	תאריך	
3	27.06.21	הוספת שוחות ביוב
2	03.02.21	תכנית לביצוע
1	25.01.21	תכנית לעיון

מהדורות

מקרא

- מחסום "4
- מחסום "4/"8
- ק.ב. נופלת
- ק.ב רגילה
- קו ביוב "4/"6
- קו ביוב תחת הרצפה
- קו ניקוז מיזוג אוויר
- קו ביוב קטן מ-"4
- קו מי צריכה
- קו מי כיבוי — תא ניקוז מוצע
- סימון צינור אויר — תא ביוב מוצע
- מס' צינור S-1
- קוטר וחומר צינור HDPE-110
- ש.ב. מס' 1 — T.L.=365.80, I.L.=365.00, ø80 H=0.80
- סימון צמ"ג
- מס' צמ"ג R-1
- קוטר וחומר צמ"ג HDPE-110

גני ילדים

שכונת מ-3

מגרש 101 בית שמש

תכנית אינסטלציה

מפלס 3.50

לביצוע ולקבוע

- לעיון
- למכרז
- לביצוע

שולמית רוזנבלום
תכנון מערכות אינסטלציה
רח' ירמיהו הנביא 22 בית שמש
טל: 02-6282502 פקס: 1532-6282502
srosenblum.arch@gmail.com

תכנן:	תהילה פפר	
בקר:	שולמית רוזנבלום	
שרטט:	תהילה פפר	
קנ"מ:	1:50	27.06.2021
מהדורה מס'	3	
גליון מס'	2	