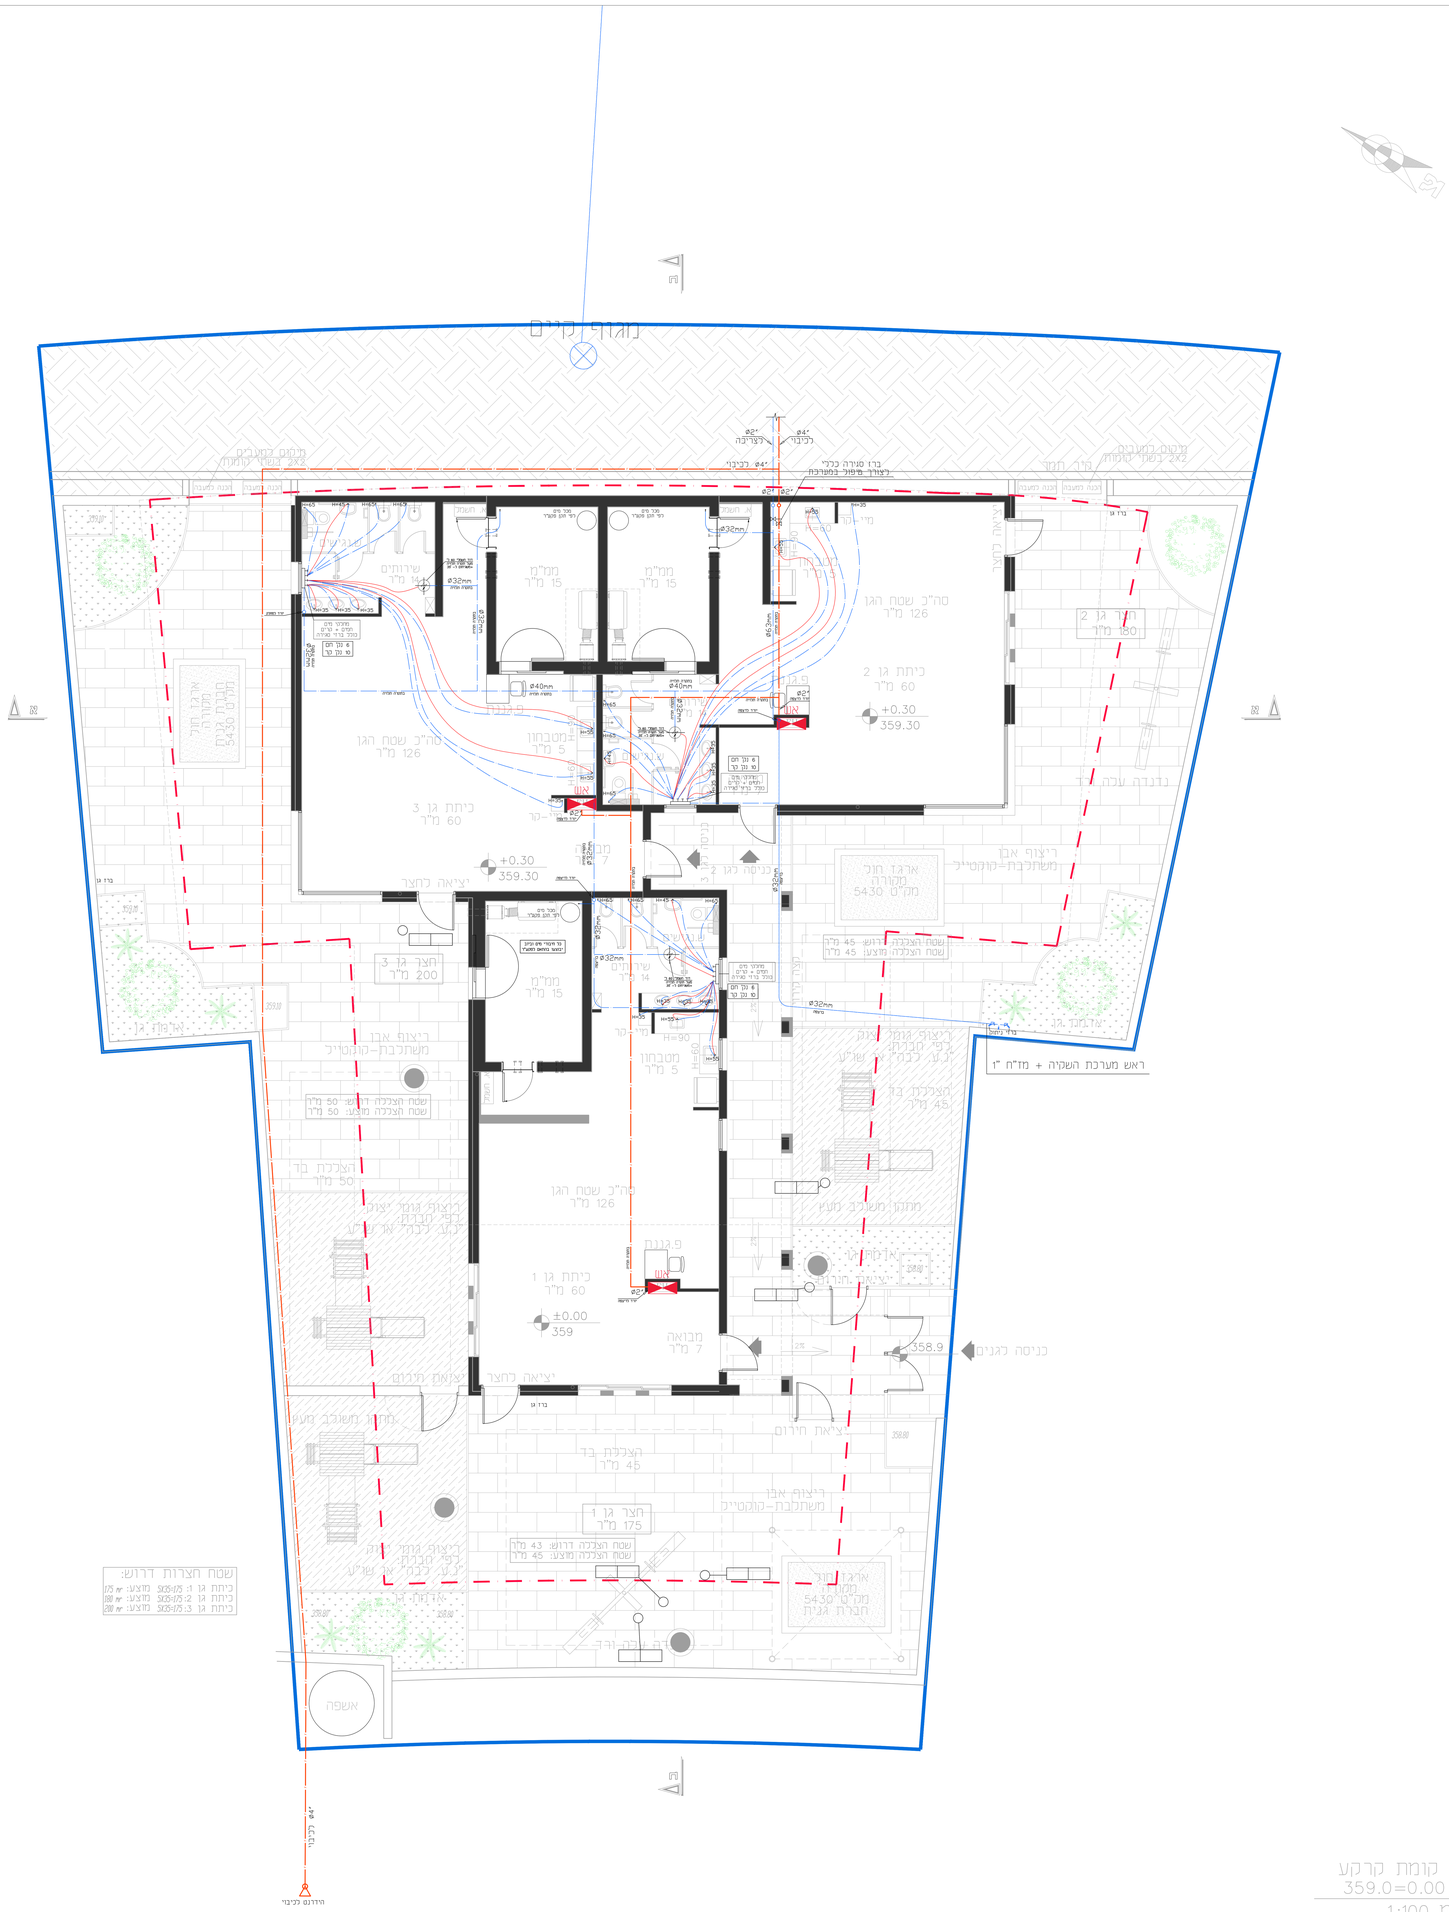

הוספת שרוחות ביוב	27.06.21	3
תכנית לביצוע	03.02.21	2
תכנית לעיון	25.01.21	1
	תאריך	מספר

מהדורות

מקרא

- מחסום "4
- מחסום "8/4
- ק.ב. נופלת
- ק.ב רגילה
- קו ביוב "6/4
- קו ביוב תחת הרצפה
- קו ניקוז מיזוג אוויר
- קו ביוב קטן מ-"4
- קו מי צריכה
- קו מי כיבוי — תא ניקוז מוצע
- תא ביוב מוצע

סימון צינור אויר
מס' צינור S-1
קוטר וחומר צינור HDPE-110

סימון צמ"ג
מס' צמ"ג R-1
קוטר וחומר צמ"ג HDPE-110

גני ילדים
שכונת מ-3
מגרש 101 בית שמש

תכנית אינסטלציה
מפלס 0.00

- לעיון
- למכרז
- לביצוע

סלם

שולמית רוזנבלום
תכנון מערכות אינסטלציה
רח' ירמיהו הנביא 22 בית שמש
טל: 02-6282502 פקס: 1532-6282502
srosenblum.arch@gmail.com

תכנן:	תהילה פפר	
בקר:	שולמית רוזנבלום	
שרטט:	תהילה פפר	
קנ"מ:	1:50	27.06.2021
מהדורה מס'	3	
גליון מס'	1	

תכנית קומת קרקע
מפלס 0.00=359.0
קנ"מ 1:100