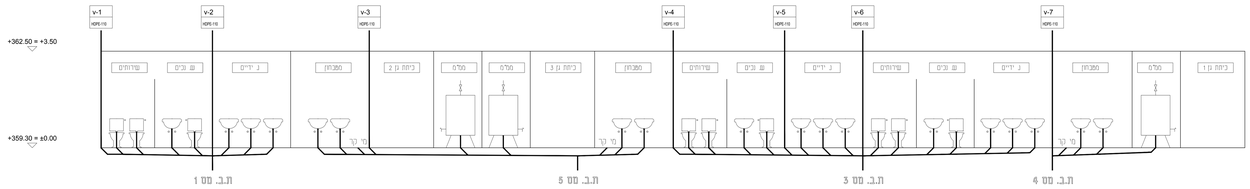

סכימת ביוב
עקרונית ללא קנ"מ

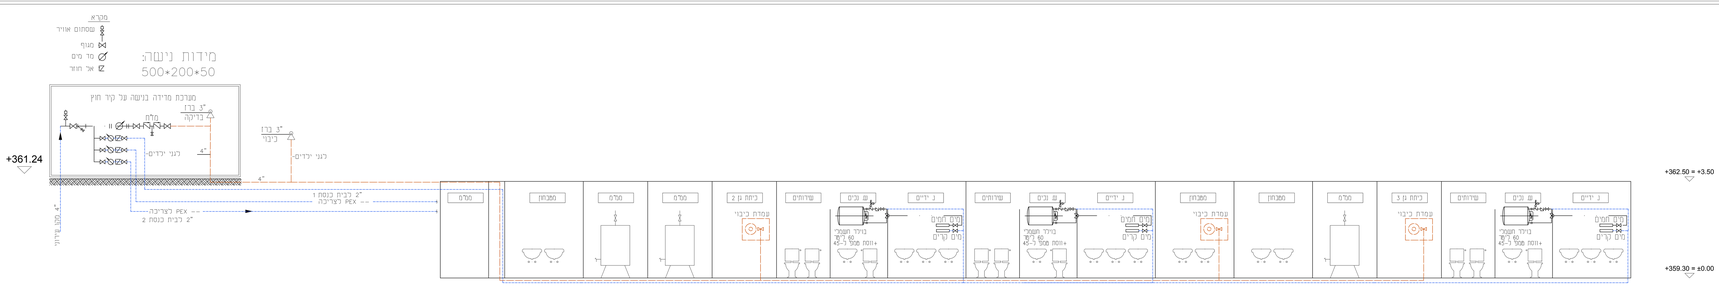

סכימת מים
עקרונית ללא קנ"מ

מספר	תאריך	
3	27.06.21	הוספת שרוחות ביוב
2	03.02.21	תכנית לביצוע
1	25.01.21	תכנית לעיון

מהדורות

מקרא

- מחסום "4
- מחסום "8/4
- ק.ב. נופכת
- ק.ב רגילה
- קו ביוב "6/4
- קו ביוב תחת הרצפה
- קו ניקוז מיזוג אוויר
- קו ביוב קטן מ-"4
- קו מי צריכה
- קו מי כיבוי
- תא ניקוז מוצע
- תא ביוב מוצע

סימון צינור אויר
מס' צינור S-1
קוטר וחומר צינור HDPE-110

סימון צמ"ג
מס' צמ"ג R-1
קוטר וחומר צמ"ג HDPE-110

ש.ב. מס' 1
T.L.=365.80
I.L.=365.00
ø80 H=0.80

גני ילדים
שכונת מ-3
מגרש 101 בית שמש

תכנית אינסטלציה
פרטים

לעיון
למכרז
לביצוע

שולמית רוזנבלום
תכנון מערכות אינסטלציה
רח' ירמיהו הנביא 22 בית שמש
טל: 02-6282502 פקס: 1532-6282502
srosenblum.arch@gmail.com

תכנן:	תהילה פפר
בקר:	שולמית רוזנבלום
שרטט:	תהילה פפר
קנ"מ:	1:50
	27.06.2021
מהדורה מס'	3
גליון מס'	3

מקרא

- מחסום "4
- מחסום "8/4
- ק.ב. נופכת
- ק.ב רגילה
- קו ביוב "6/4
- קו ביוב תחת הרצפה
- קו ניקוז מיזוג אוויר
- קו ביוב קטן מ-"4
- קו מי צריכה
- קו מי כיבוי

סימון צינור אויר
מס' צינור v-1
קוטר וחומר צינור HDPE-110

סימון צמ"ג
מס' צמ"ג R-1
קוטר וחומר צמ"ג HDPE-110

- תא ניקוז מוצע
- תא ביוב מוצע

ש.ב. מס' 1
T.L.=365.80
I.L.=365.00
ø80 H=0.80

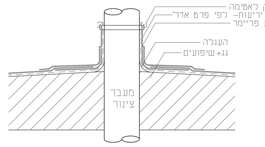

פרט איטום שרוול צנרת העולה לגג

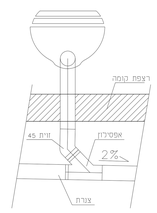

פרט חיבור אסלה לקו הביוב

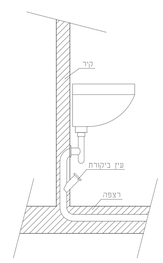

ביקורת לכיורים

פרט חיבור מחסום רצפה "8/4

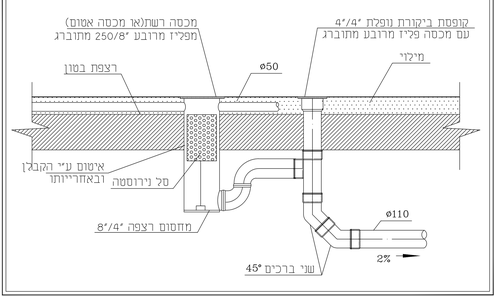

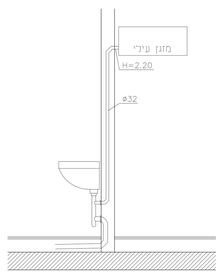

פרט ניקוז מזגן לסיפון כיור

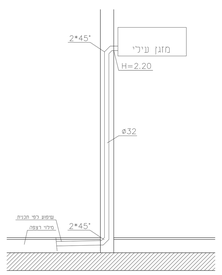

פרט ניקוז מזגן

רשימת אביזרים

סמל	תאור אביזר	קוטר	יחד
1.	מד מים חוצרת ארד דגם וולמקן WSTSB	3"	1
1A	מד מים חוצרת ורד דגם מיסטרים	1.5"	3
2.	מסנן קו אלכסוני, מאוגן כולל אוגנים נגדיים	4"	1
3.	שסתום אל חוזר	2"	3
4.	מגוף מ"ר צר אטמה רכה, מצופה אפוקסי, לדבות גלגל הפעלה ידני כולל אוגנים נגדיים	4"	3
5.	מעביר קוטר עם ציפוי מלא פנים	4"x3"	2
5A	מעביר קוטר עם ציפוי מלא פנים	3"x1.5"	6
6.	ציוד מדה עם ציפוי בטן מים ופיפה רחצת מ"ר	4"	2
7.	T מבוטן מעביר	3"x3"	2
7A	T מבוטן מעביר	4"x4"	2
7B	T מבוטן מעביר	4"x3"	1
8.	קשת 90 מבוטנת, לריתוך	2"	3
8A	קשת 90 מבוטנת, לריתוך	3"	1
9.	אוגן ואוגן עיוור	4"	
10.	שסתום אוויר	2"	1
12.	חלת אלים	4"	1
13.	ברז כיבוי אש	4"	1
14.	בלוק בטון לעיגון 20 ס"מ מכל צד		2
15.	ברז כדורי חוצרת "מגיב" או שע"ע, עם הברגה מ/ס	2"	6

הערות:
1. כל ציוודות ואביזרים עם קרקעים יש לצבוע בצביעה חיצונית 2 שכבות יסוד
2. כל שכבות צבע אפוקסי כחול
3. כל אפסים צריכים לרוות קרינ"ים
4. כל הפירות מוטריות באמצעות בלבד.
5. כל אביזרים מאוגנים כפי תקן אס 0.7410X200X50
6. פירות רשת הכל לפי הדרישה ותכנון ע"י דיים ועל חשבונו

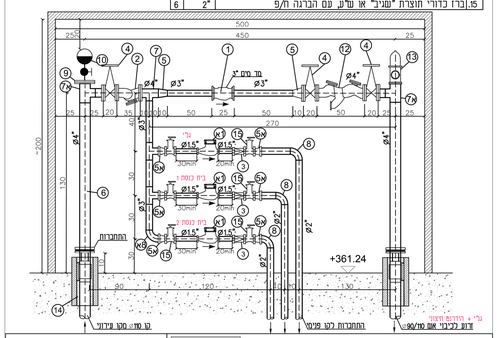
500
450
25
מד מים "3
+361.24
מד מים "3
מד מים "4
מד מים "4
מד מים "2
מד מים "2
מד מים "2
מד מים "2
מד מים "4
מד מים "4
מד מים "4