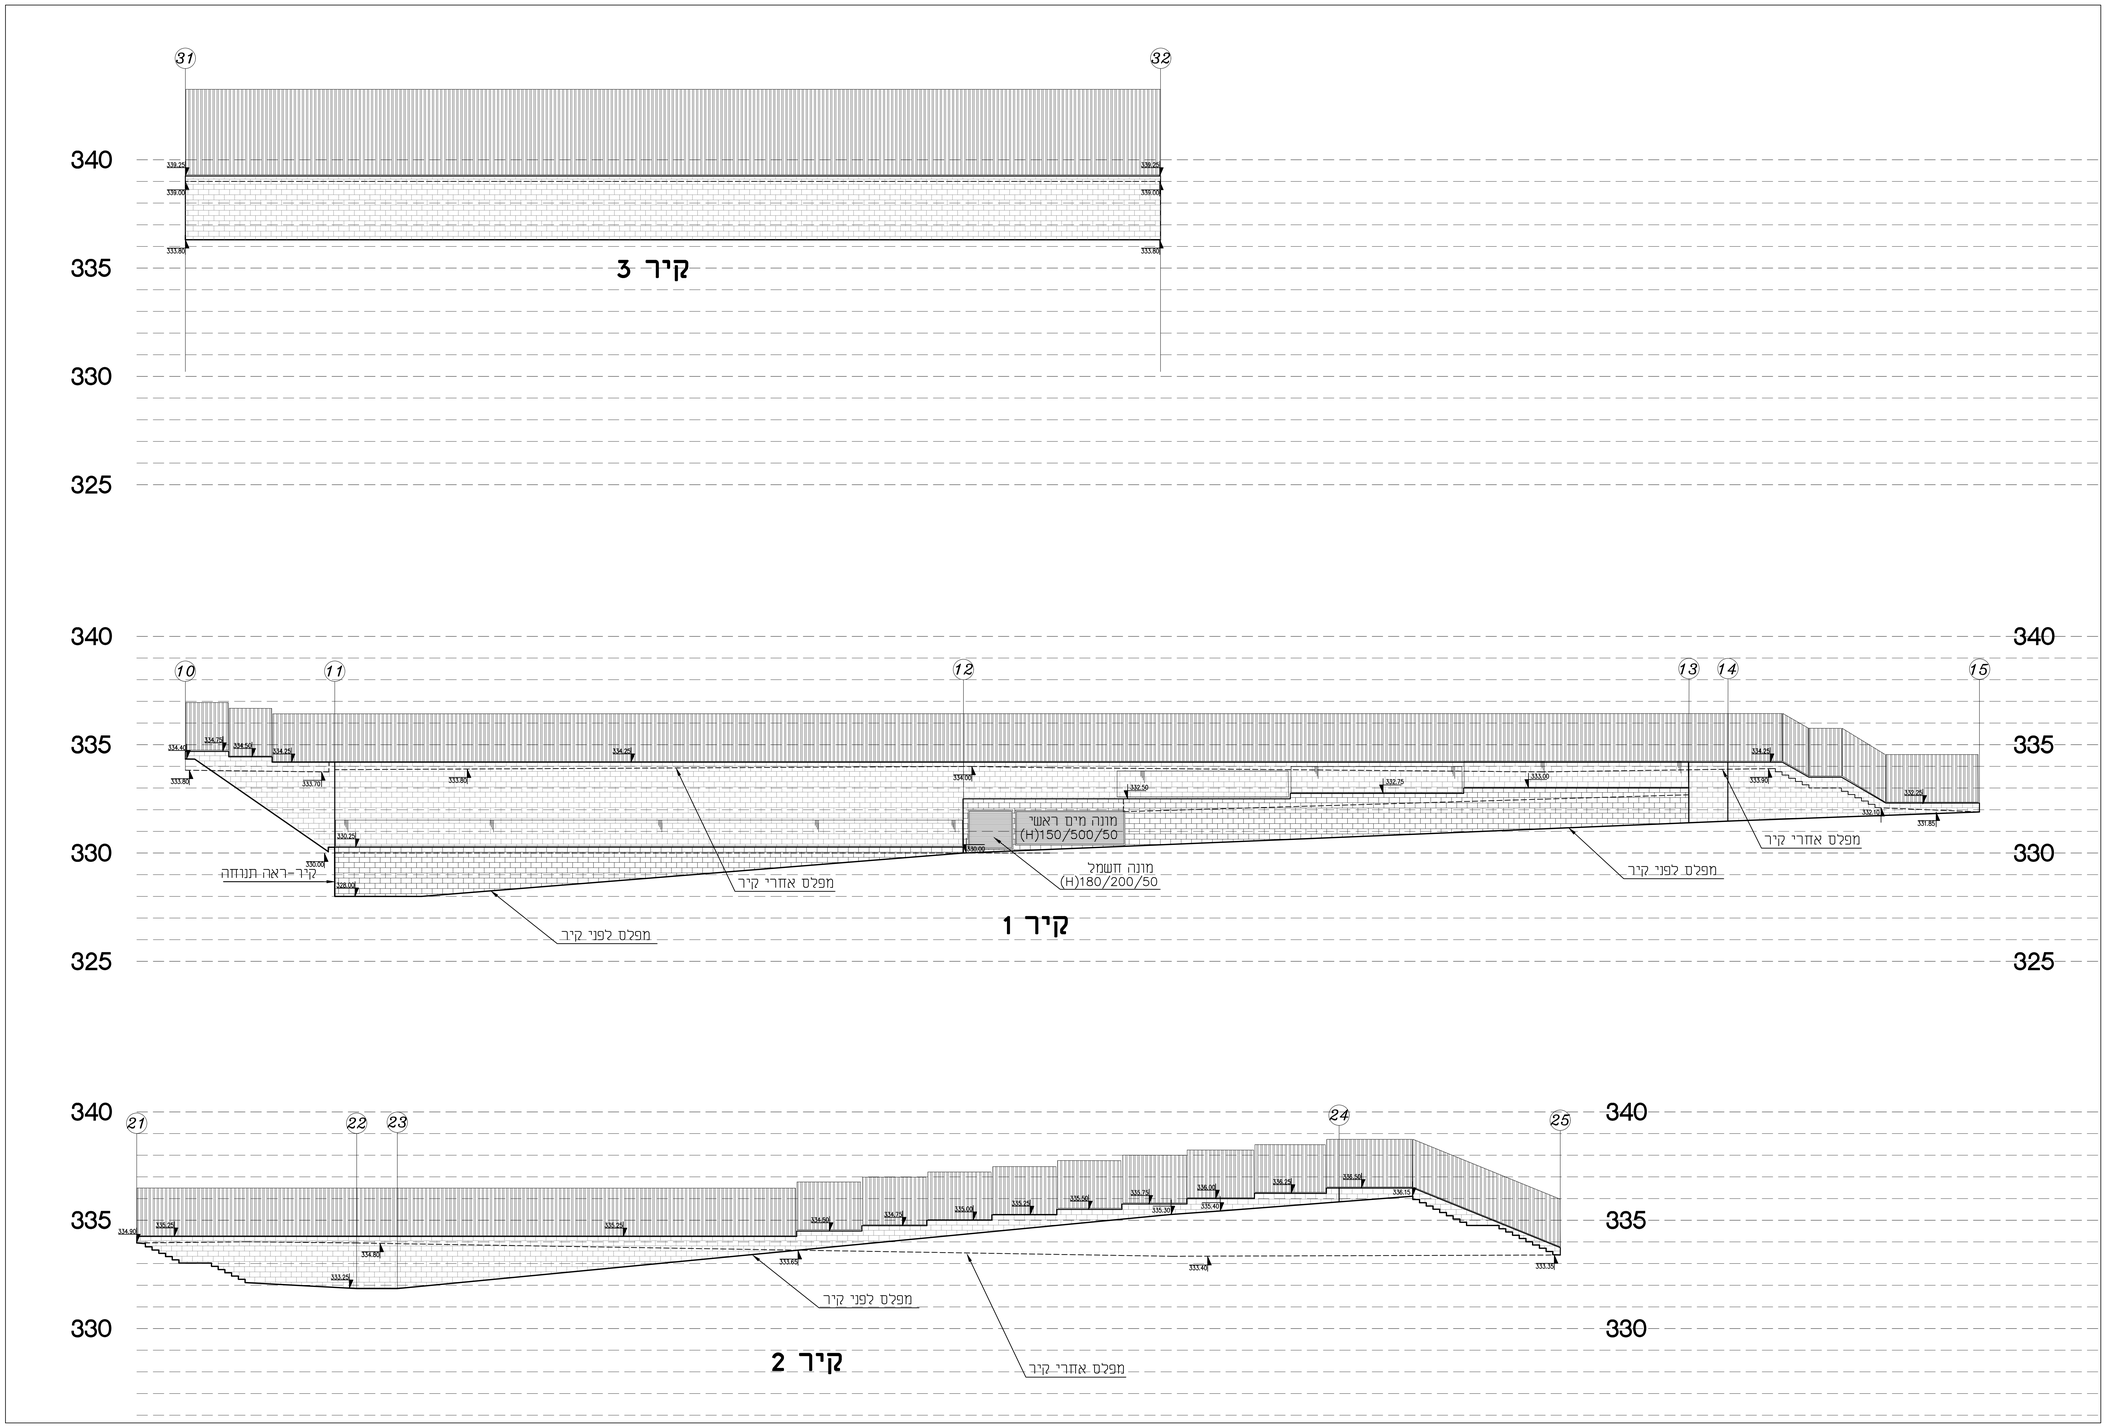

תאריך	תפוצה
	הנדסה
	יועץ אינסטלציה
	יועץ חשמל
	יועץ בטיחות
	יועץ אקוסטיקה
	אדריכל

מס.	שינויים	תאריך
0	תכנון כללי	

מקרא

המבצע אחראי לבדיקת המידות והתאמתן במקום. על המבצע להודיע למתכנן על כל טעות או אי התאמה לפני הביצוע. אין לקבוע גדלים על ידי מדידה בשרטוט. המתכנן רשאי הבוצע הבעדי של תכנית זו

פרויקט

רמת בית שמש ד'2-מגי 218

ביית 16 כיתות- 6 כיתית גן

אדר. נתן פלדמן

נושא

פריסת קירות

לעיון ○ לאישור ● למכרז ○ לביצוע

גיליון	עדכון	קנה מידה
4740- P10	0	1:100
קובץ	תאריך	מס עבודה
4740-pit	28.6.2021	4740
ביצר	אדריכל אחראי	

עמיאל הולץ אדריכל ובונה

רח' ניקנור 38 , ירושלים

טל' 02/6799321 פקס' 02/6799421

Email :מ-holtz@013.net.il