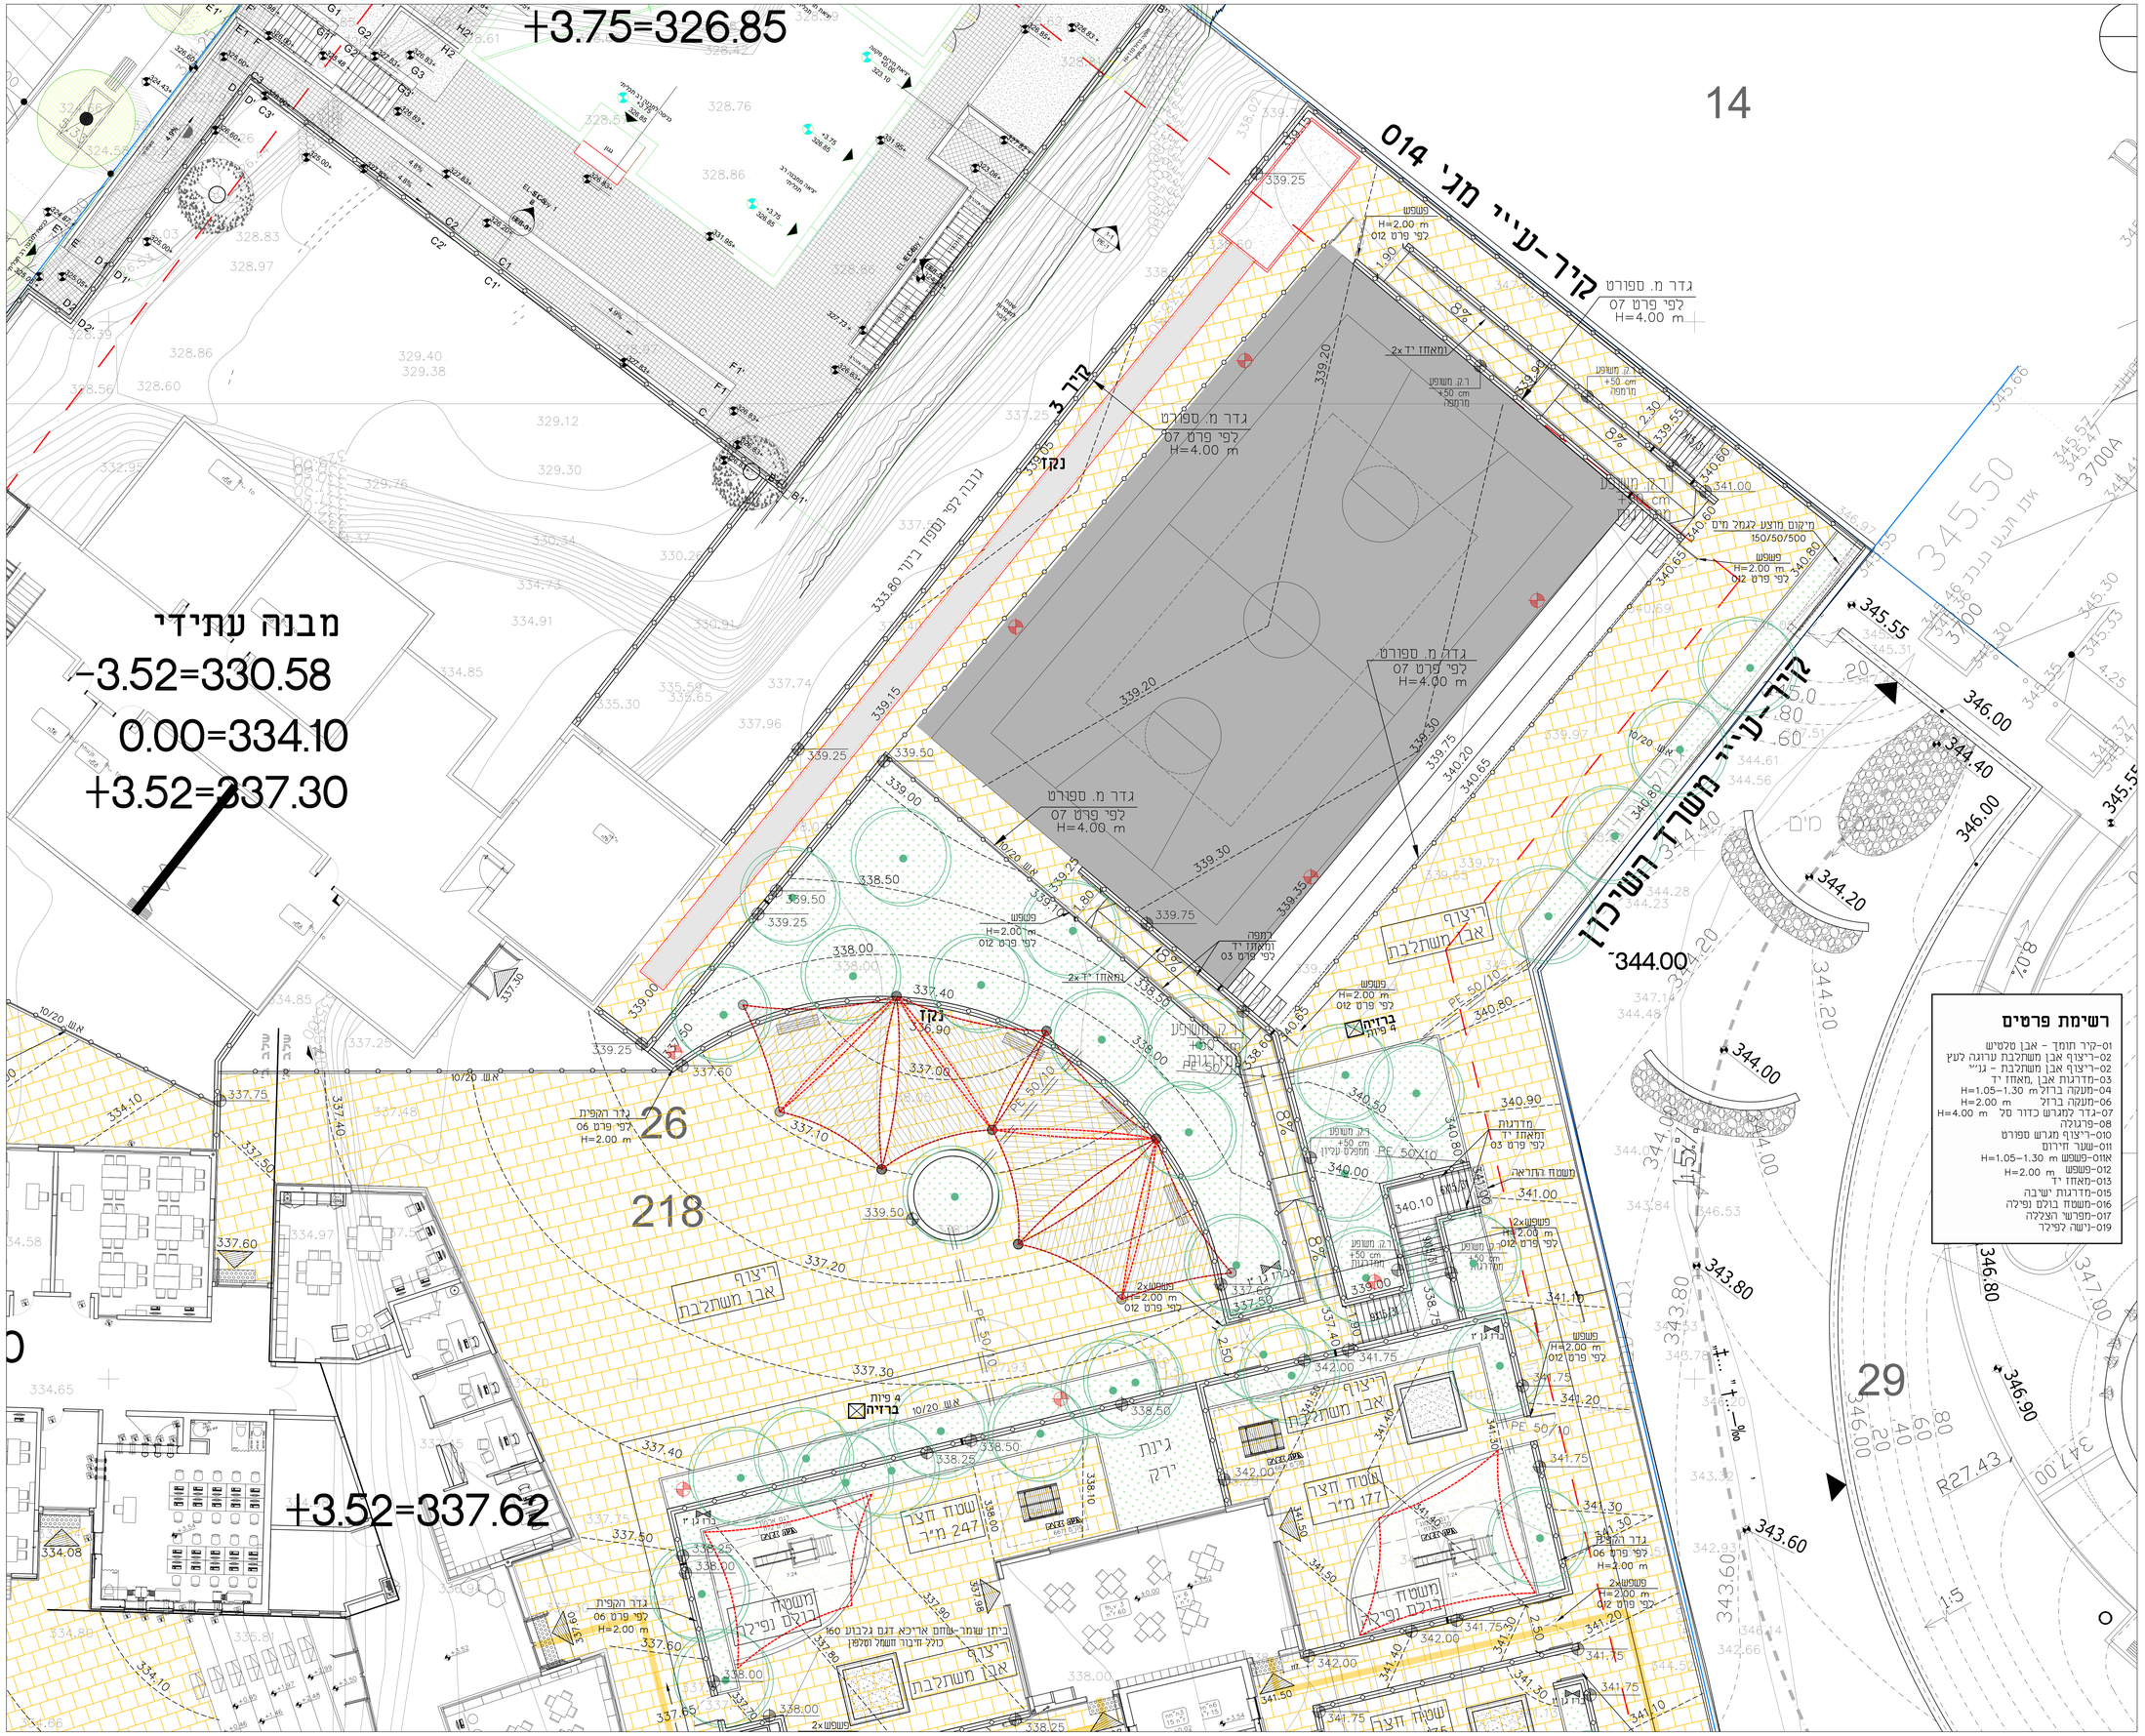

רשימת פרטים

01-קיר תומך - אבן טלטיש
02-ריצוף אבן משתלבת ערוגה לעץ
02-ריצוף אבן משתלבת - גנ"י
03-מדרגות אבן, מאחז יד
04-מעקה ברזל H=1.05-1.30 m
06-מעקה ברזל H=2.00 m
07-גדר ממגרש כדור סל H=4.00 m
08-פרגולה
010-ריצוף מגרש ספורט
011-שער זחירום
אוזן-פשפש H=1.05-1.30 m
012-פשפש H=2.00 m
013-מאחז יד
015-מדרגות ישיבה
016-משטח בולם נפילה
017-מפרשי הצללה
019-רשת לפיקר

מקרא

- ריצוף א. משתלבת
- גינון כולל חיבור למע' השקייה
- אספלט למגרש ספורט
- משטח בולם נפילה
- עץ מתוכנן כולל חיבור למע' השקייה
- פרגולה לפי פרט 08 ספסל לפי פרט
- הצללה לפי פרט 017

מתקני משחק תוצרת גנית-פארק או שו"ע
המתקנים לפי תי. 1498 חלק 8 וכוללים משטח בולם נפילה לפי תקן
על פסק המתקנים מודגם התאמת המתקן לגיל המשתמשים

- הצללה קבועה 4x4 m ארגז חול 3x3 m /צב חול
- כולל ריצוף 60 מיני' ס"מ מסביב במרחק 1.20 מ' מיני' מקיר/גדר
- ברזיה,דגם גביע שחם אריכא 4 פיות חיבור למים לפי מהנדס אינסטלציה
- ברז גן 1" חיבור למים לפי מהנדס אינסטלציה
- עמוד תאורה ראה תוכנית חשמל

המבצע אחראי לבדיקת המידות והתאמתן במקום. על המבצע להודיע למתכנן על כל טעות או אי התאמה לפני הביצוע. אין לקבוע גדלים על ידי מדידה בשרטוט. המתכנן הינו הבעל הבלעדי של תכנית זו.

פרוייקט

רמת בית שמש ד'2-מגי 218
בייס 16 כיתות- 6 כיתית גן
אדר. נתן פלדמן

נושא

תכנית פיתוח כללית
בית ספר-חלק צפוני

○ לעיון ○ לאישור ● למכרז ○ לביצוע

גיליון	עדכון	קנה מידה
4740-P2b	3	1:100
קובץ	תאריך	מס עבודה
4740-pit	28.6.2021	4740
ביקר	אדריכל אחראי	

עמיאל הולץ אדריכל ובונה
רח' ניקנור 38 , ירושלים
מל' 02/6799321 פקס' 02/6799421
Email :a-holtz@013.net.il

מס.	שינויים	תאריך
0	תכנון כללי	

תפוצה	תאריך
מנהל הנדסה	
מנהל אגף	
מנהל מחוז	
מנהל מנהל	
מנהל מנהל	
